


13018

13018

Dirección General de Regiones Devastadas
Arquitectura


Proyecto de reconstrucción y reforma de la Casa Provincial
de Beneficencia

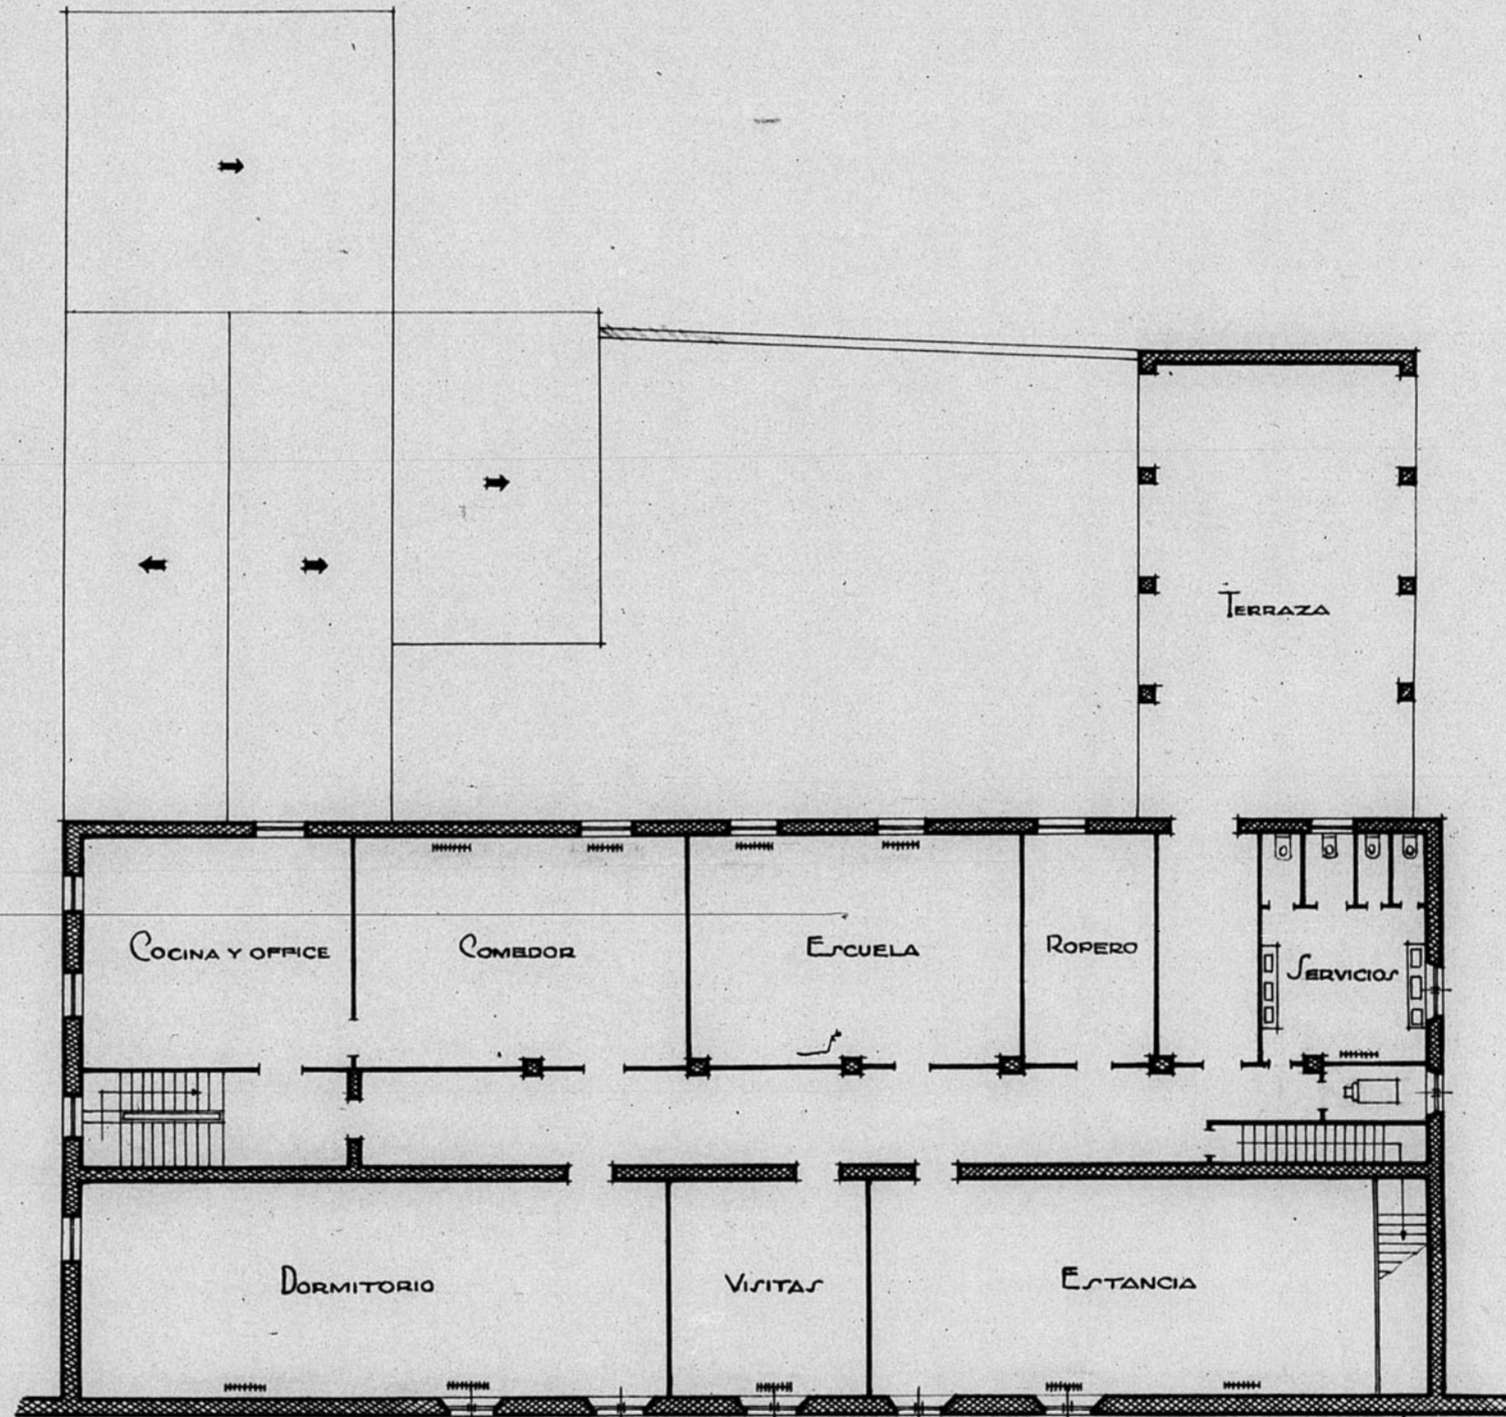

Escala 1:200

PLANTA 3ª

Teruel y Septiembre de 1941
El Arquitecto,
J. M. M. M.

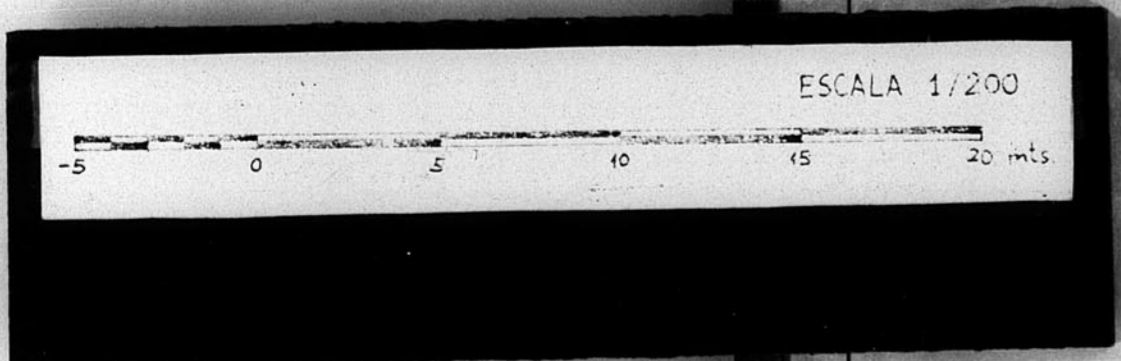

JUNTA DE CONSERVACION DE LA PROVINCIA DE TERUEL
 Número de Archivo 52/