


12.225.

Dirección General de Regiones Devastadas  
Arquitectura  
Bloque de viviendas Calle San Francisco Ceruel.  
Escala 1:200

Planta de Emplazamiento

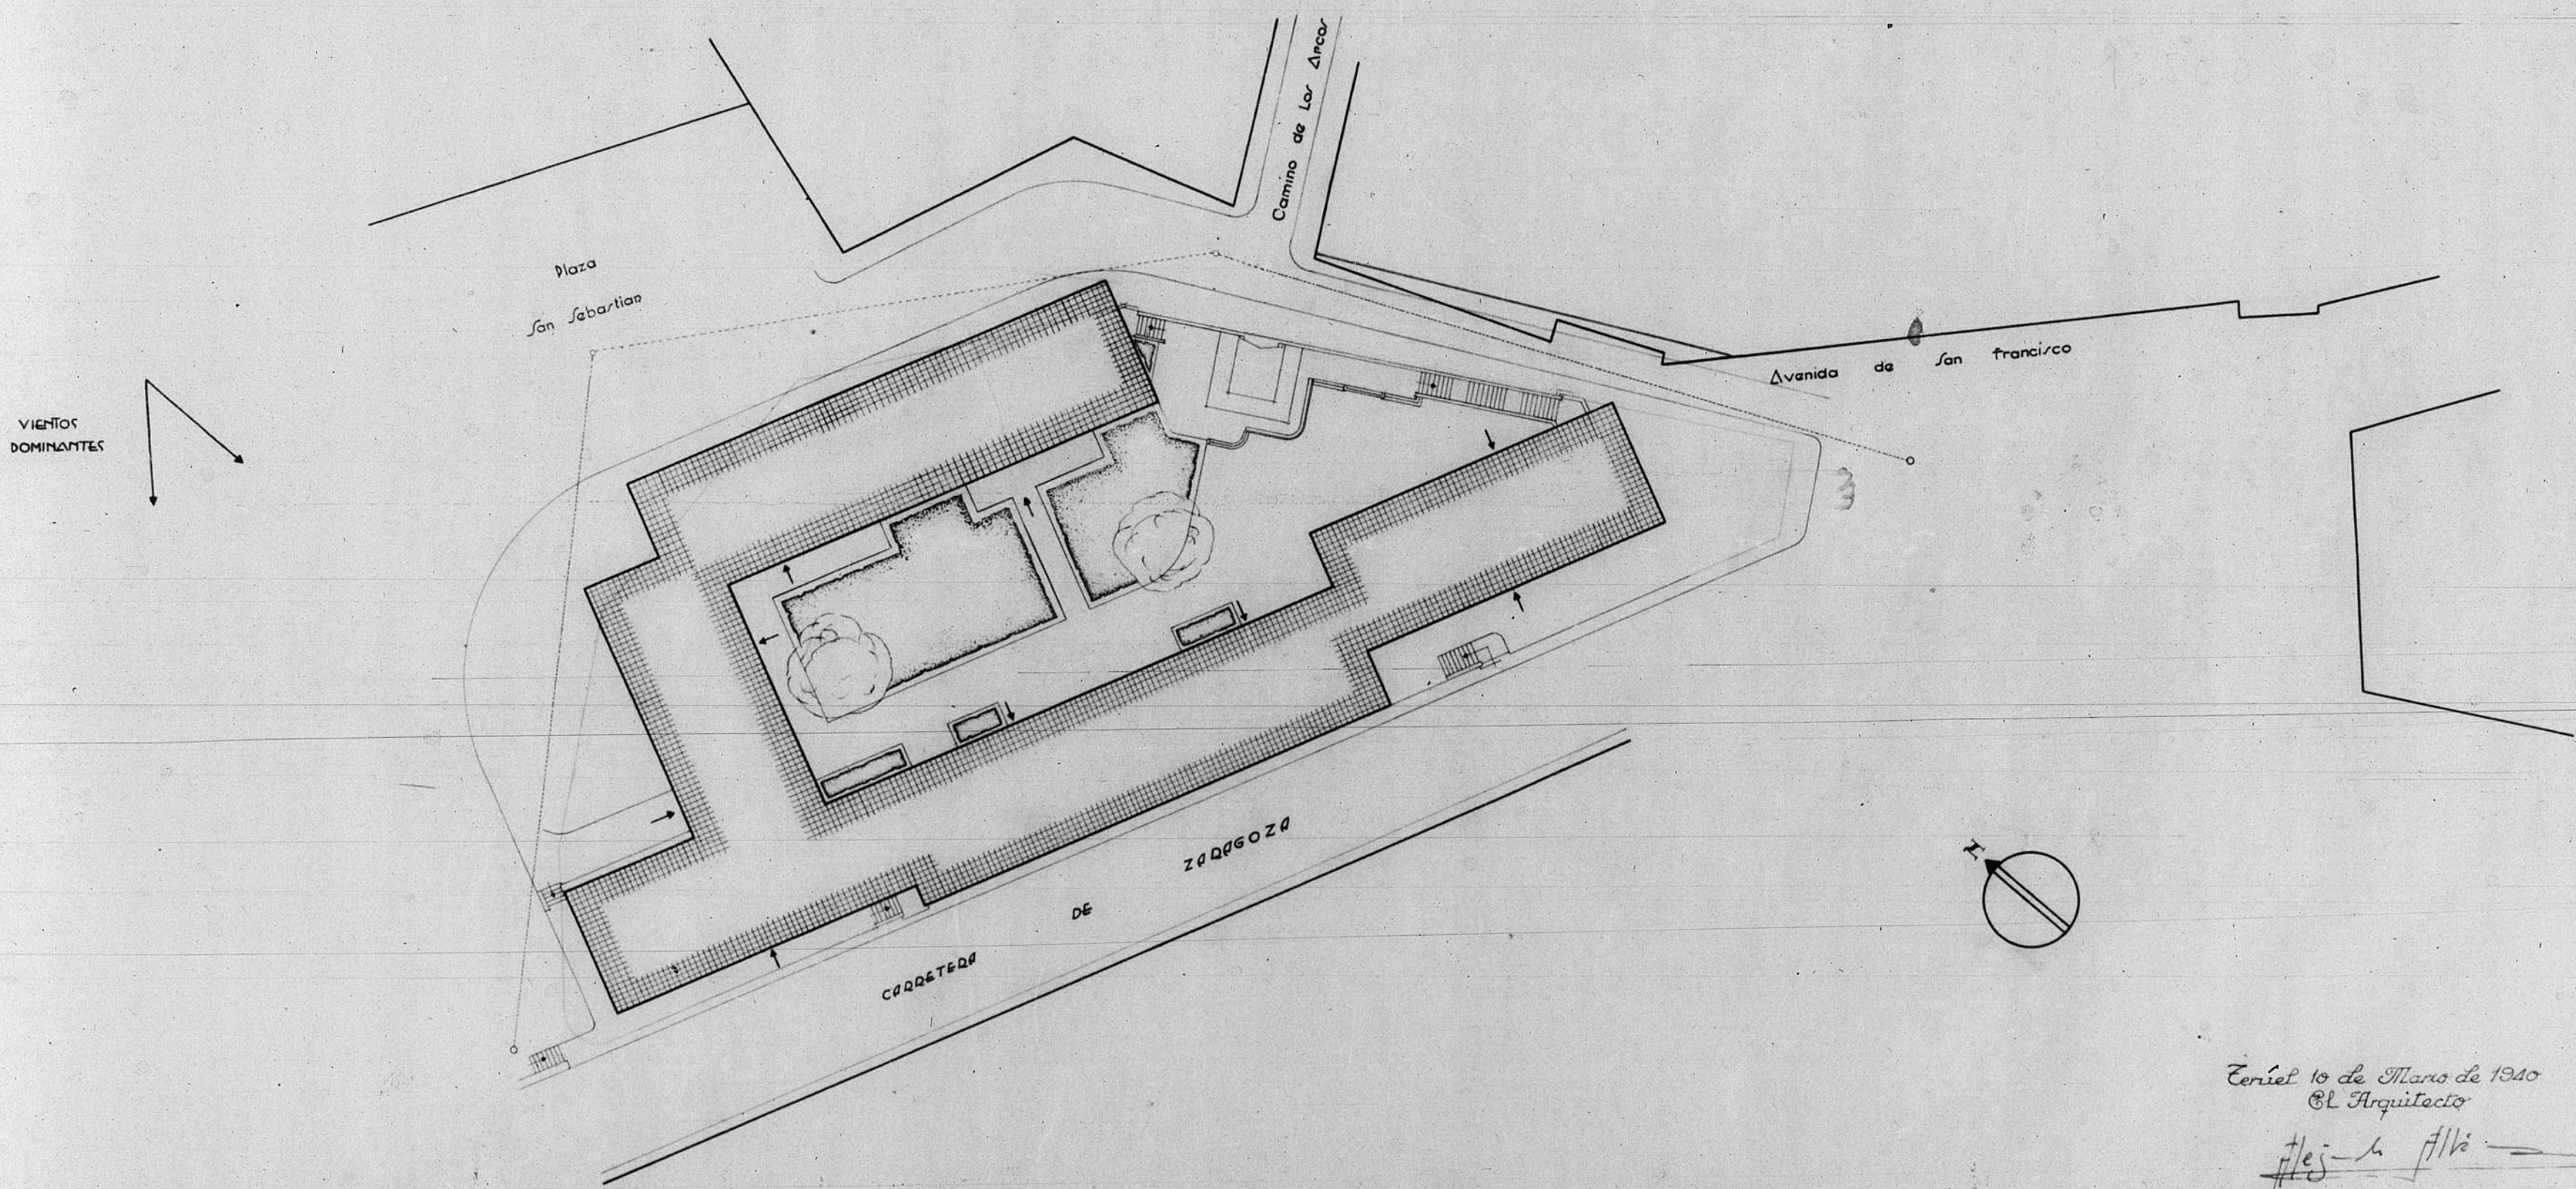

Ceruel 10 de Mayo de 1940  
El Arquitecto  
José L. Alvi

Number 65

