


13588



Dirección General de Regiones Desastadas Oficina de Proyectos de la — Región Aragonesa —	
Localidad	Grigor
Arzobispado	Carra Parroquial
ESTADO ACTUAL	
Plano	Creata
Planta baja	1:100
id 1ª	"
Fachada O	"
1923 El Inspector Jefe.	
Modificaciones	
Notas	

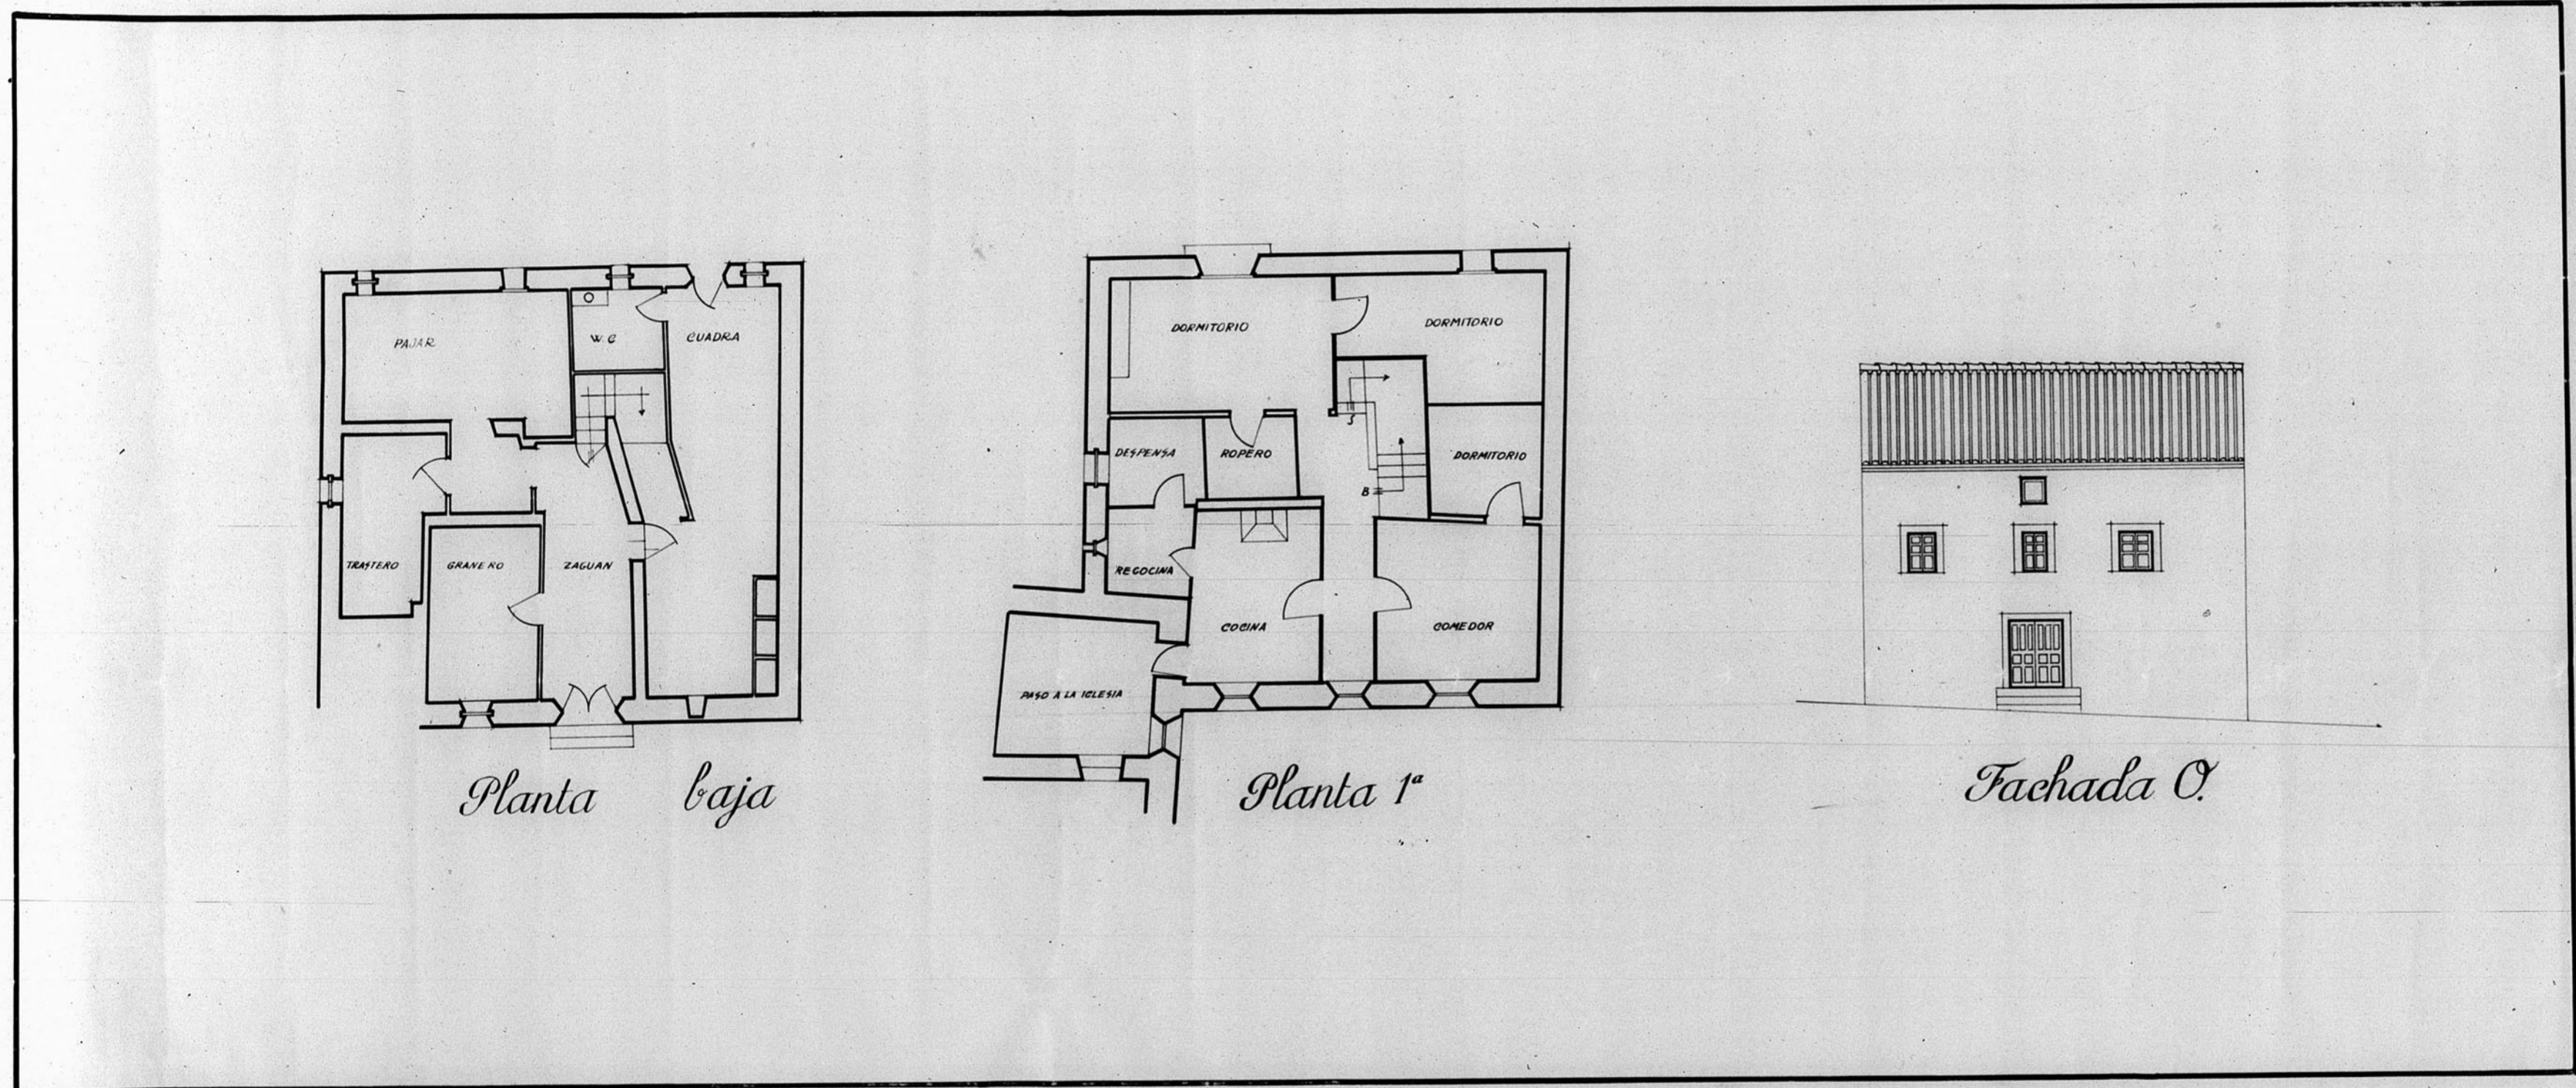