


12.813

Dirección General de Regiones Devastadas
Arquitectura
Proyecto de Colegio para las H. Cercanías (S.A.D.C.L.) Ceruel
Escala 1:100

Entramado de pisos

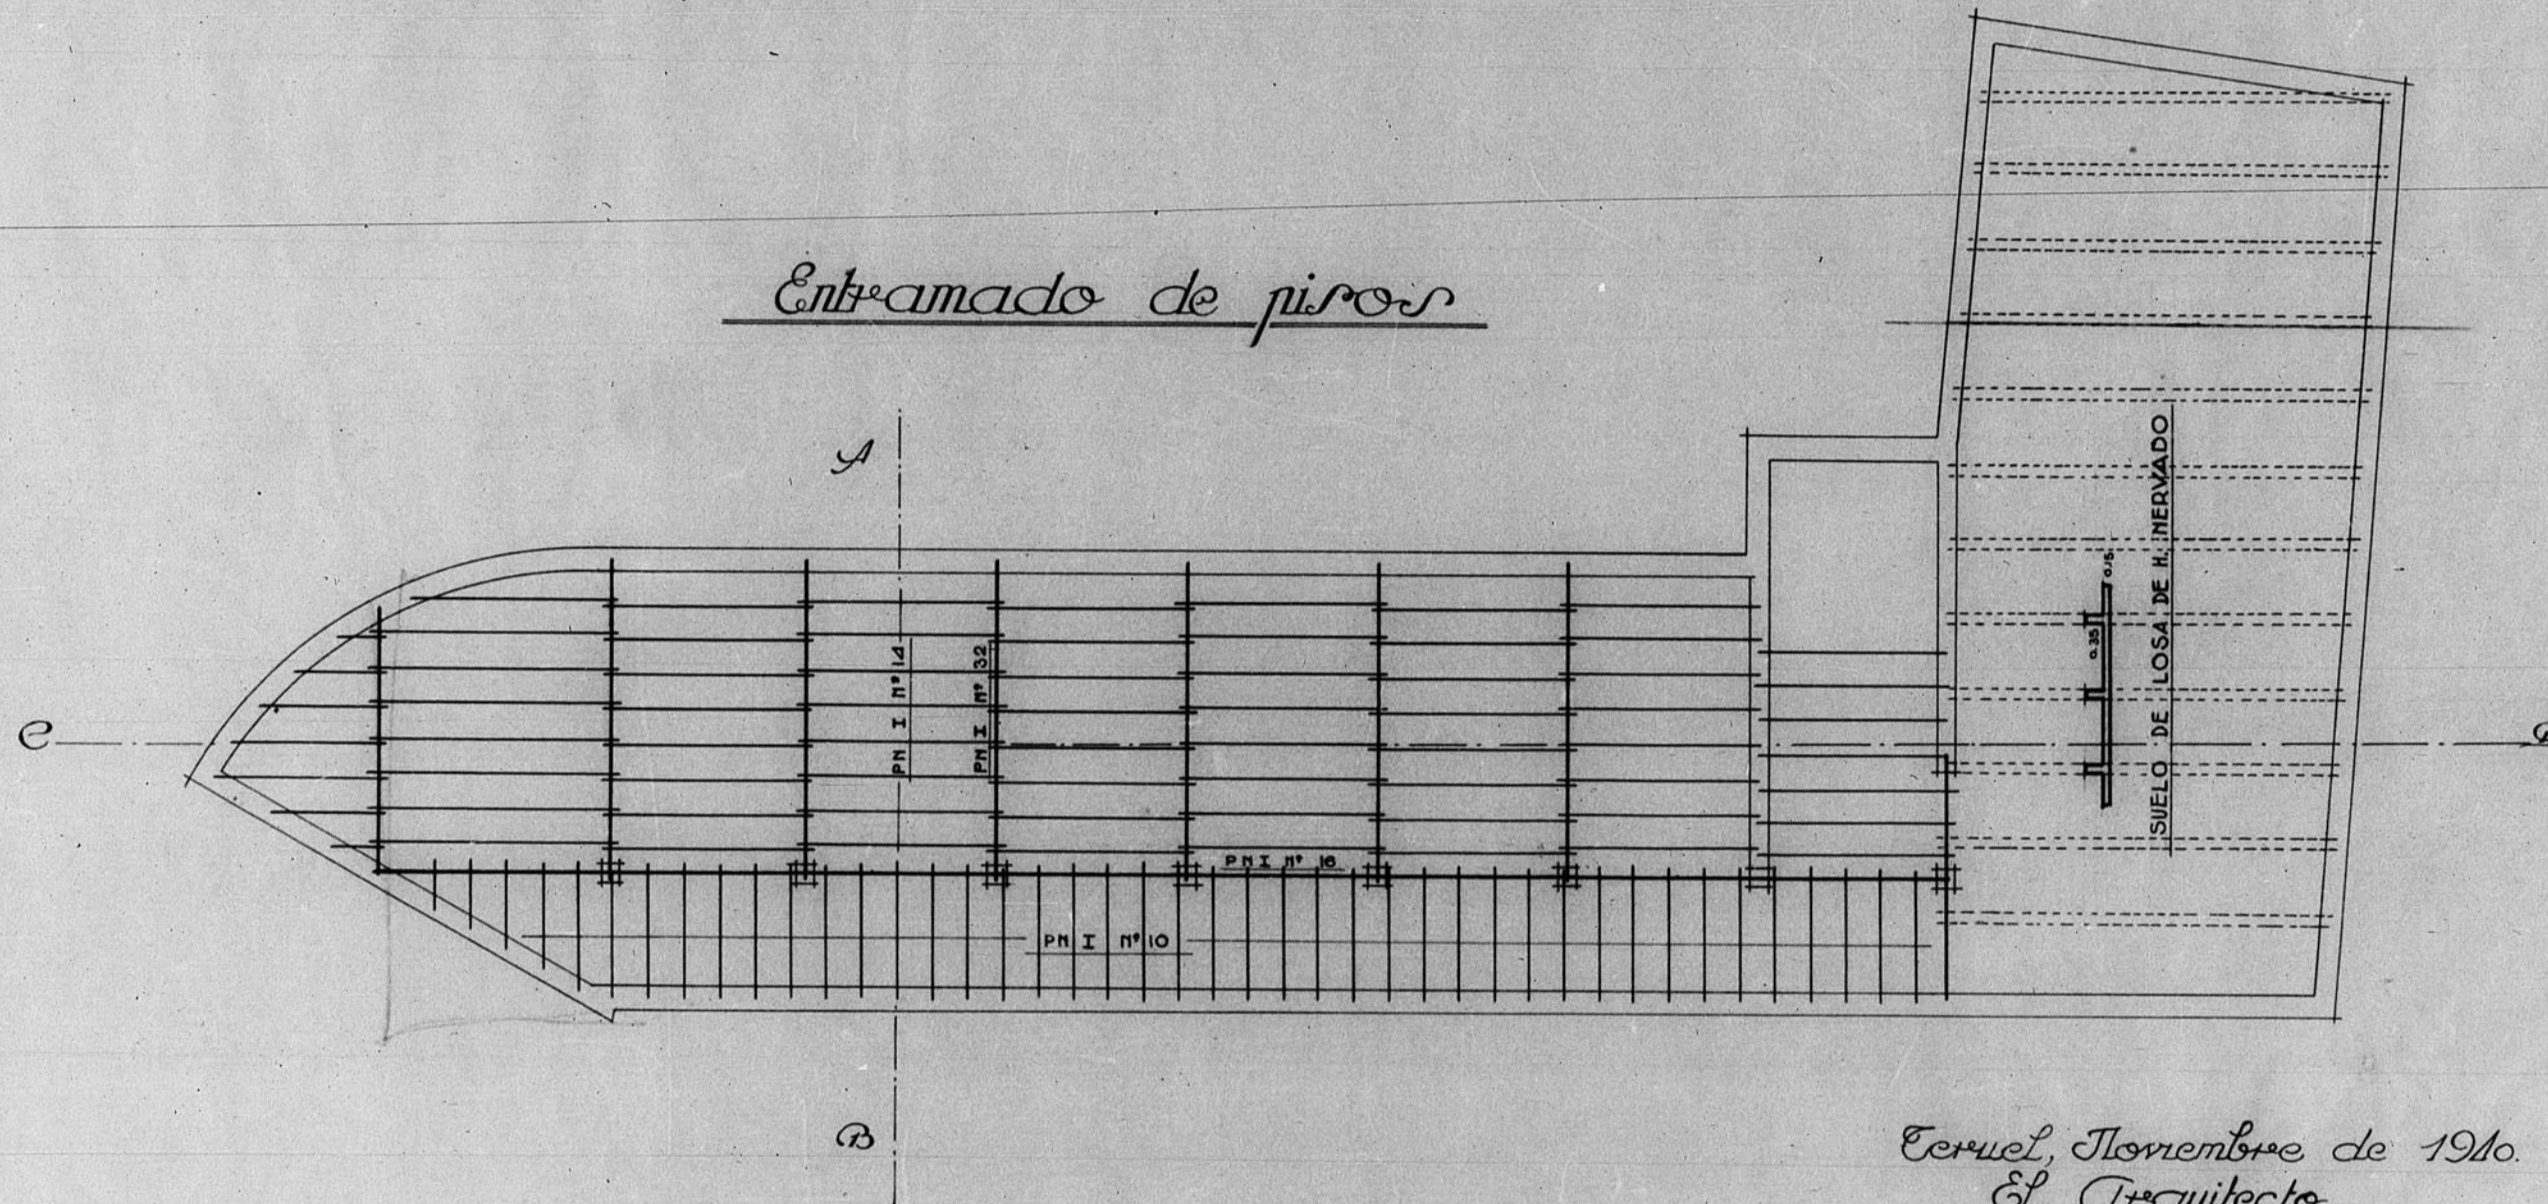

Ceruel, Noviembre de 1940.
El Arquitecto,

José María de Arriba

Arriba

206
LISTA DE CONTINUACION DE LA PROY. N.º 12.813
Número de Archivo

