


12.312

12.312

TERUEL OCTUBRE 1959
EL ARQUITECTO


Firmado: CEJAR JALÓN

ESCALAS
HORIZONTALES 1:500
VERTICALES 1:50

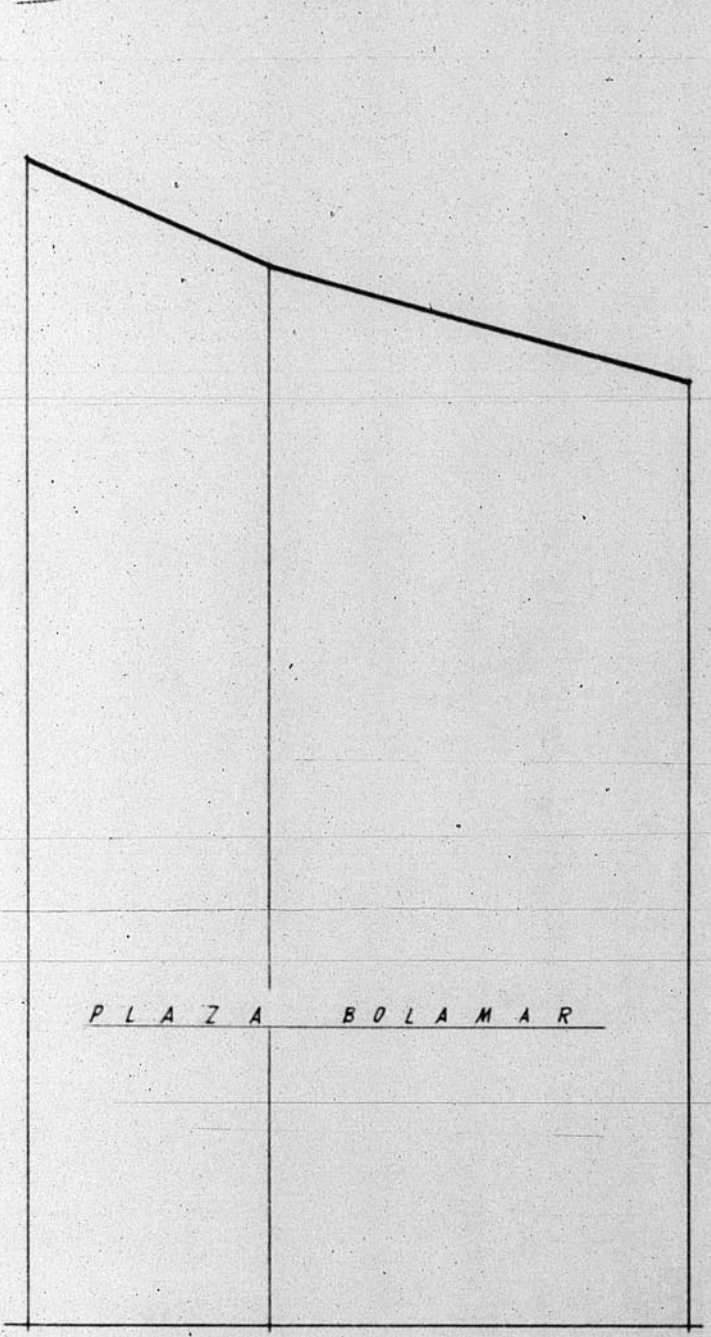



PLANO de COMPARACION: 5 m.

ALTURA NUEVA RASANTE			
COTAS ROJAS	DESMONTE		
	TERRAPLEN		
ALTURA DEL TERRENO			
DISTANCIAS	ORIGEN	0,00	13,54
	PARCIALES	0,00	16,80
	PERFIL	0,00	16,80

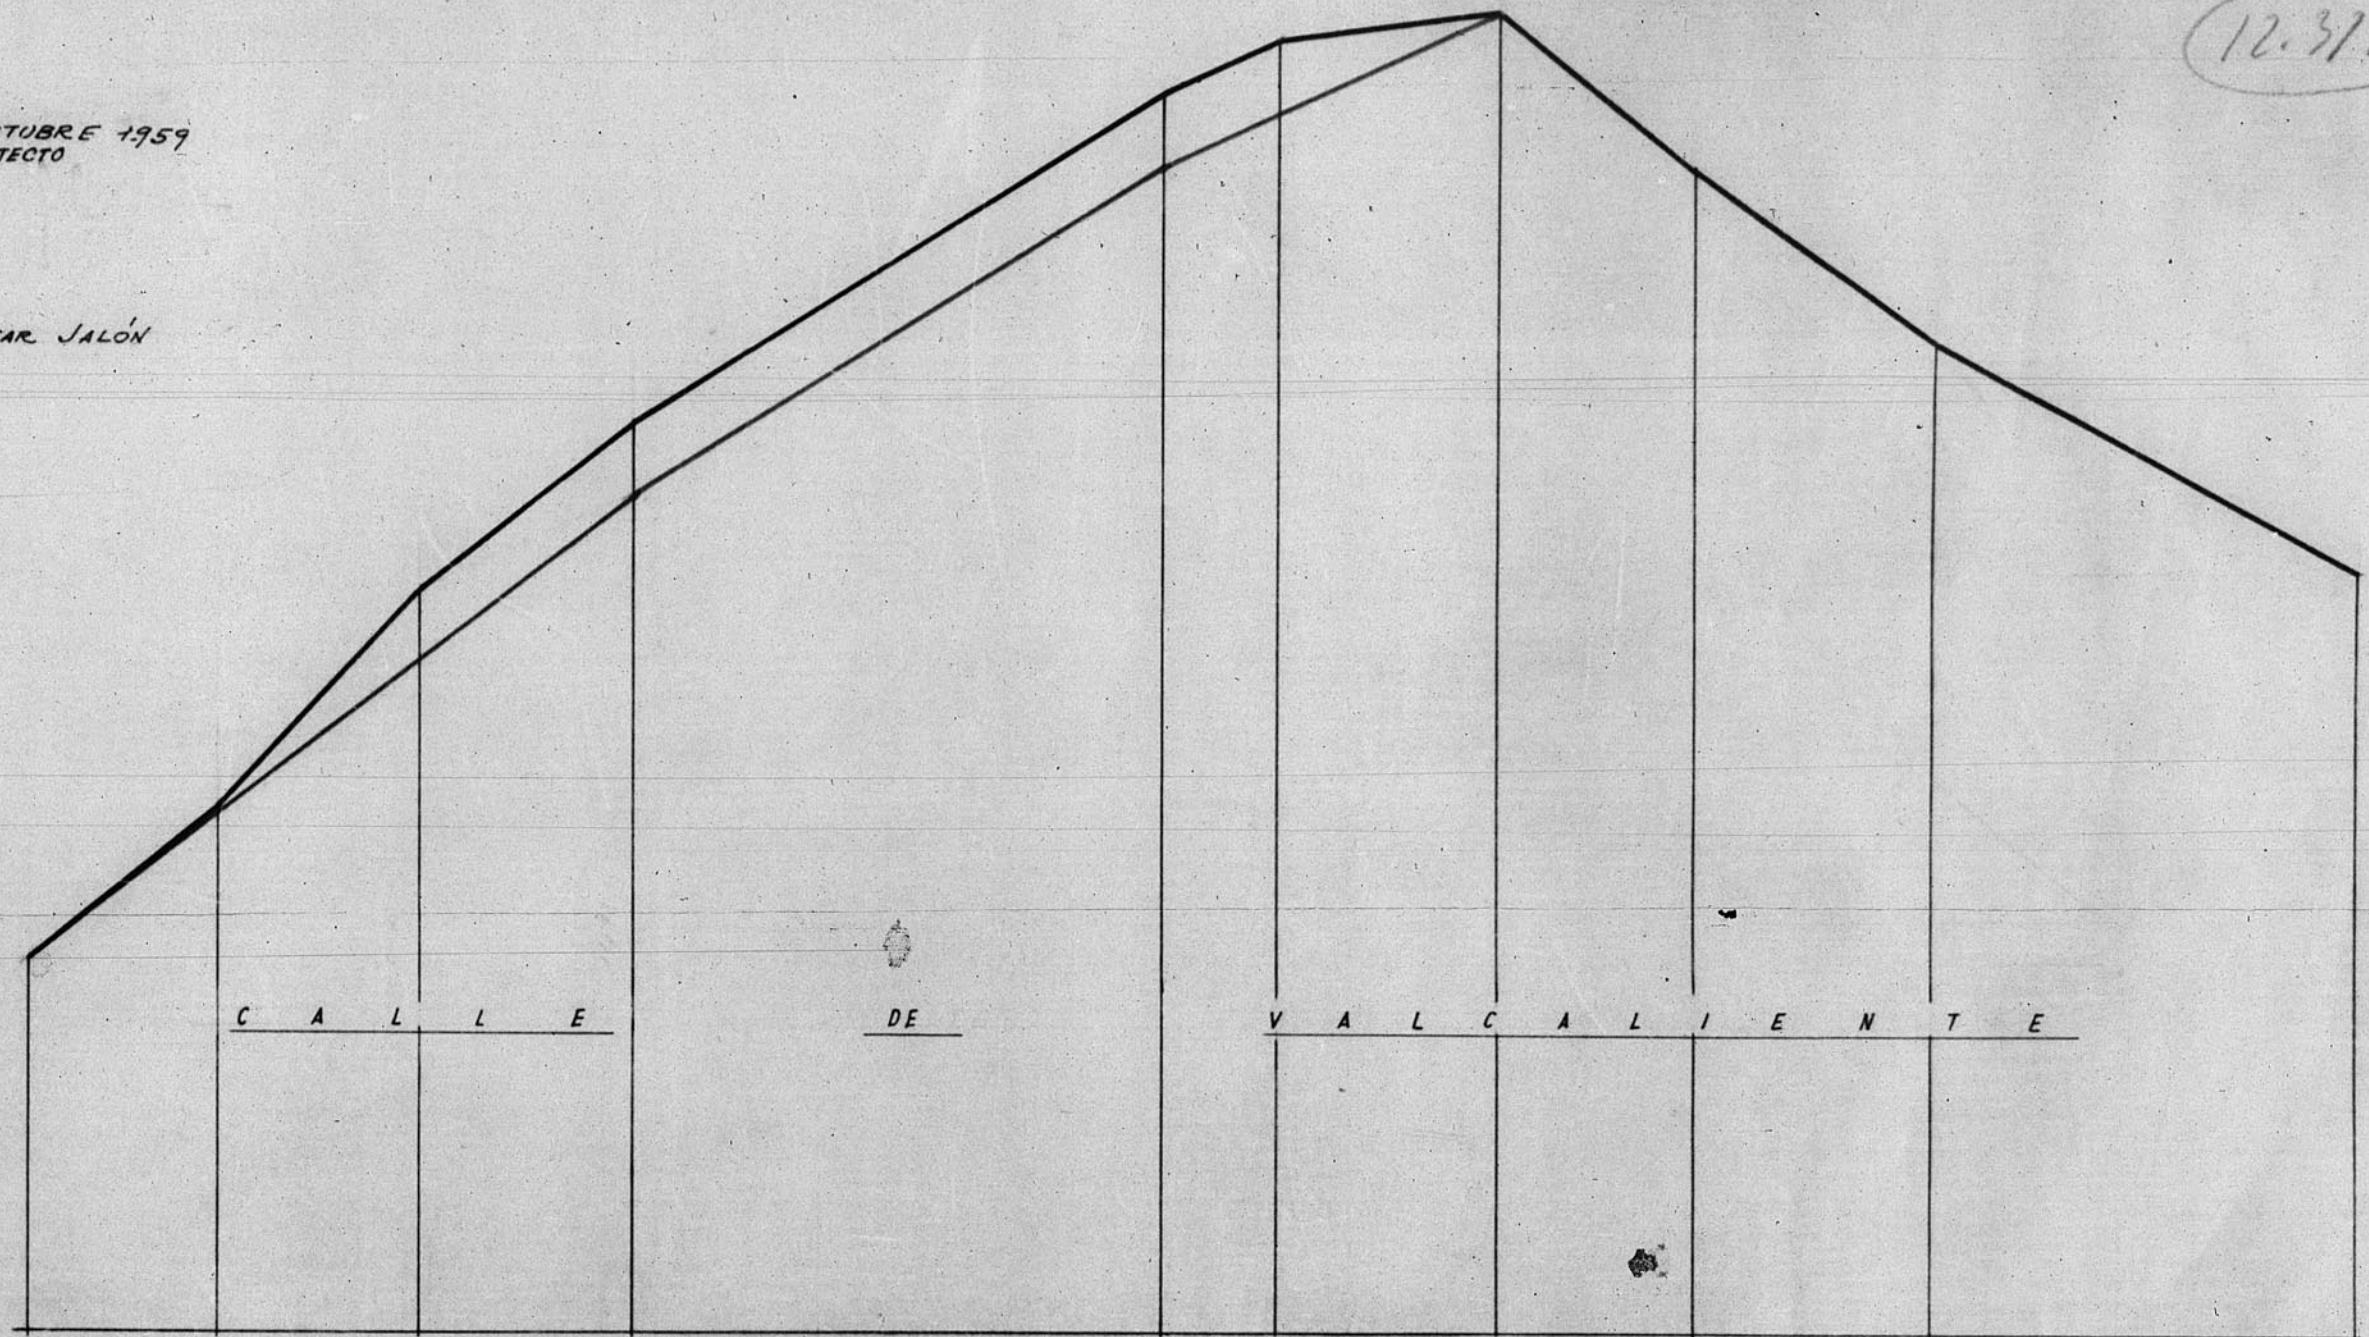


PLANO de COMPARACION: 5 m.


ALTURA NUEVA RASANTE									
COTAS ROJAS	DESMONTE								
	TERRAPLEN								
ALTURA DEL TERRENO									
DISTANCIAS	ORIGEN	0,00	12,80	25,60	41,60	58,40	78,20	96,10	112,00
	PARCIALES	0,00	12,80	25,60	41,60	58,40	78,20	96,10	112,00
	PERFIL	0,00	12,80	25,60	41,60	58,40	78,20	96,10	112,00

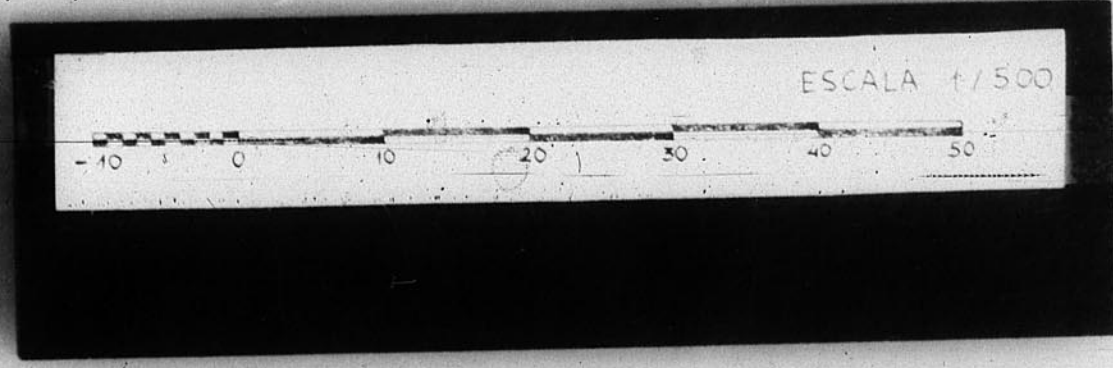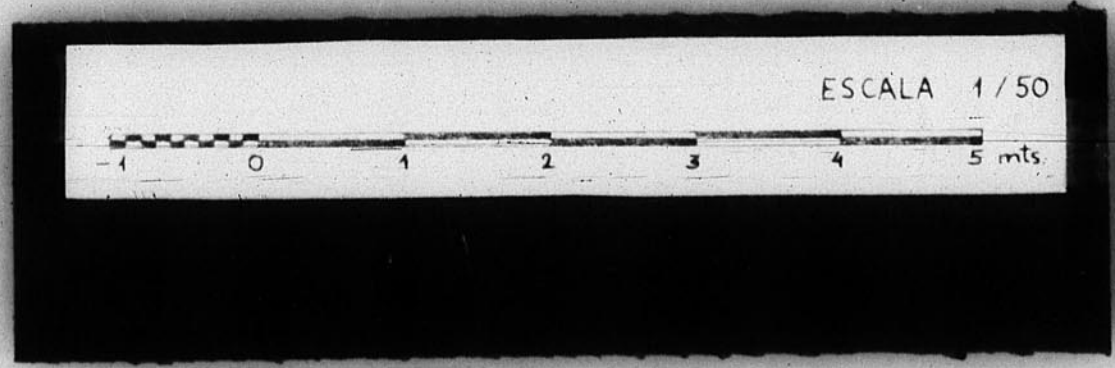


PROYECTO DE PAVIMENTACION DE LAS CALLES DE VALCALIENTE Y PLAZA DE LA BOLAMAR

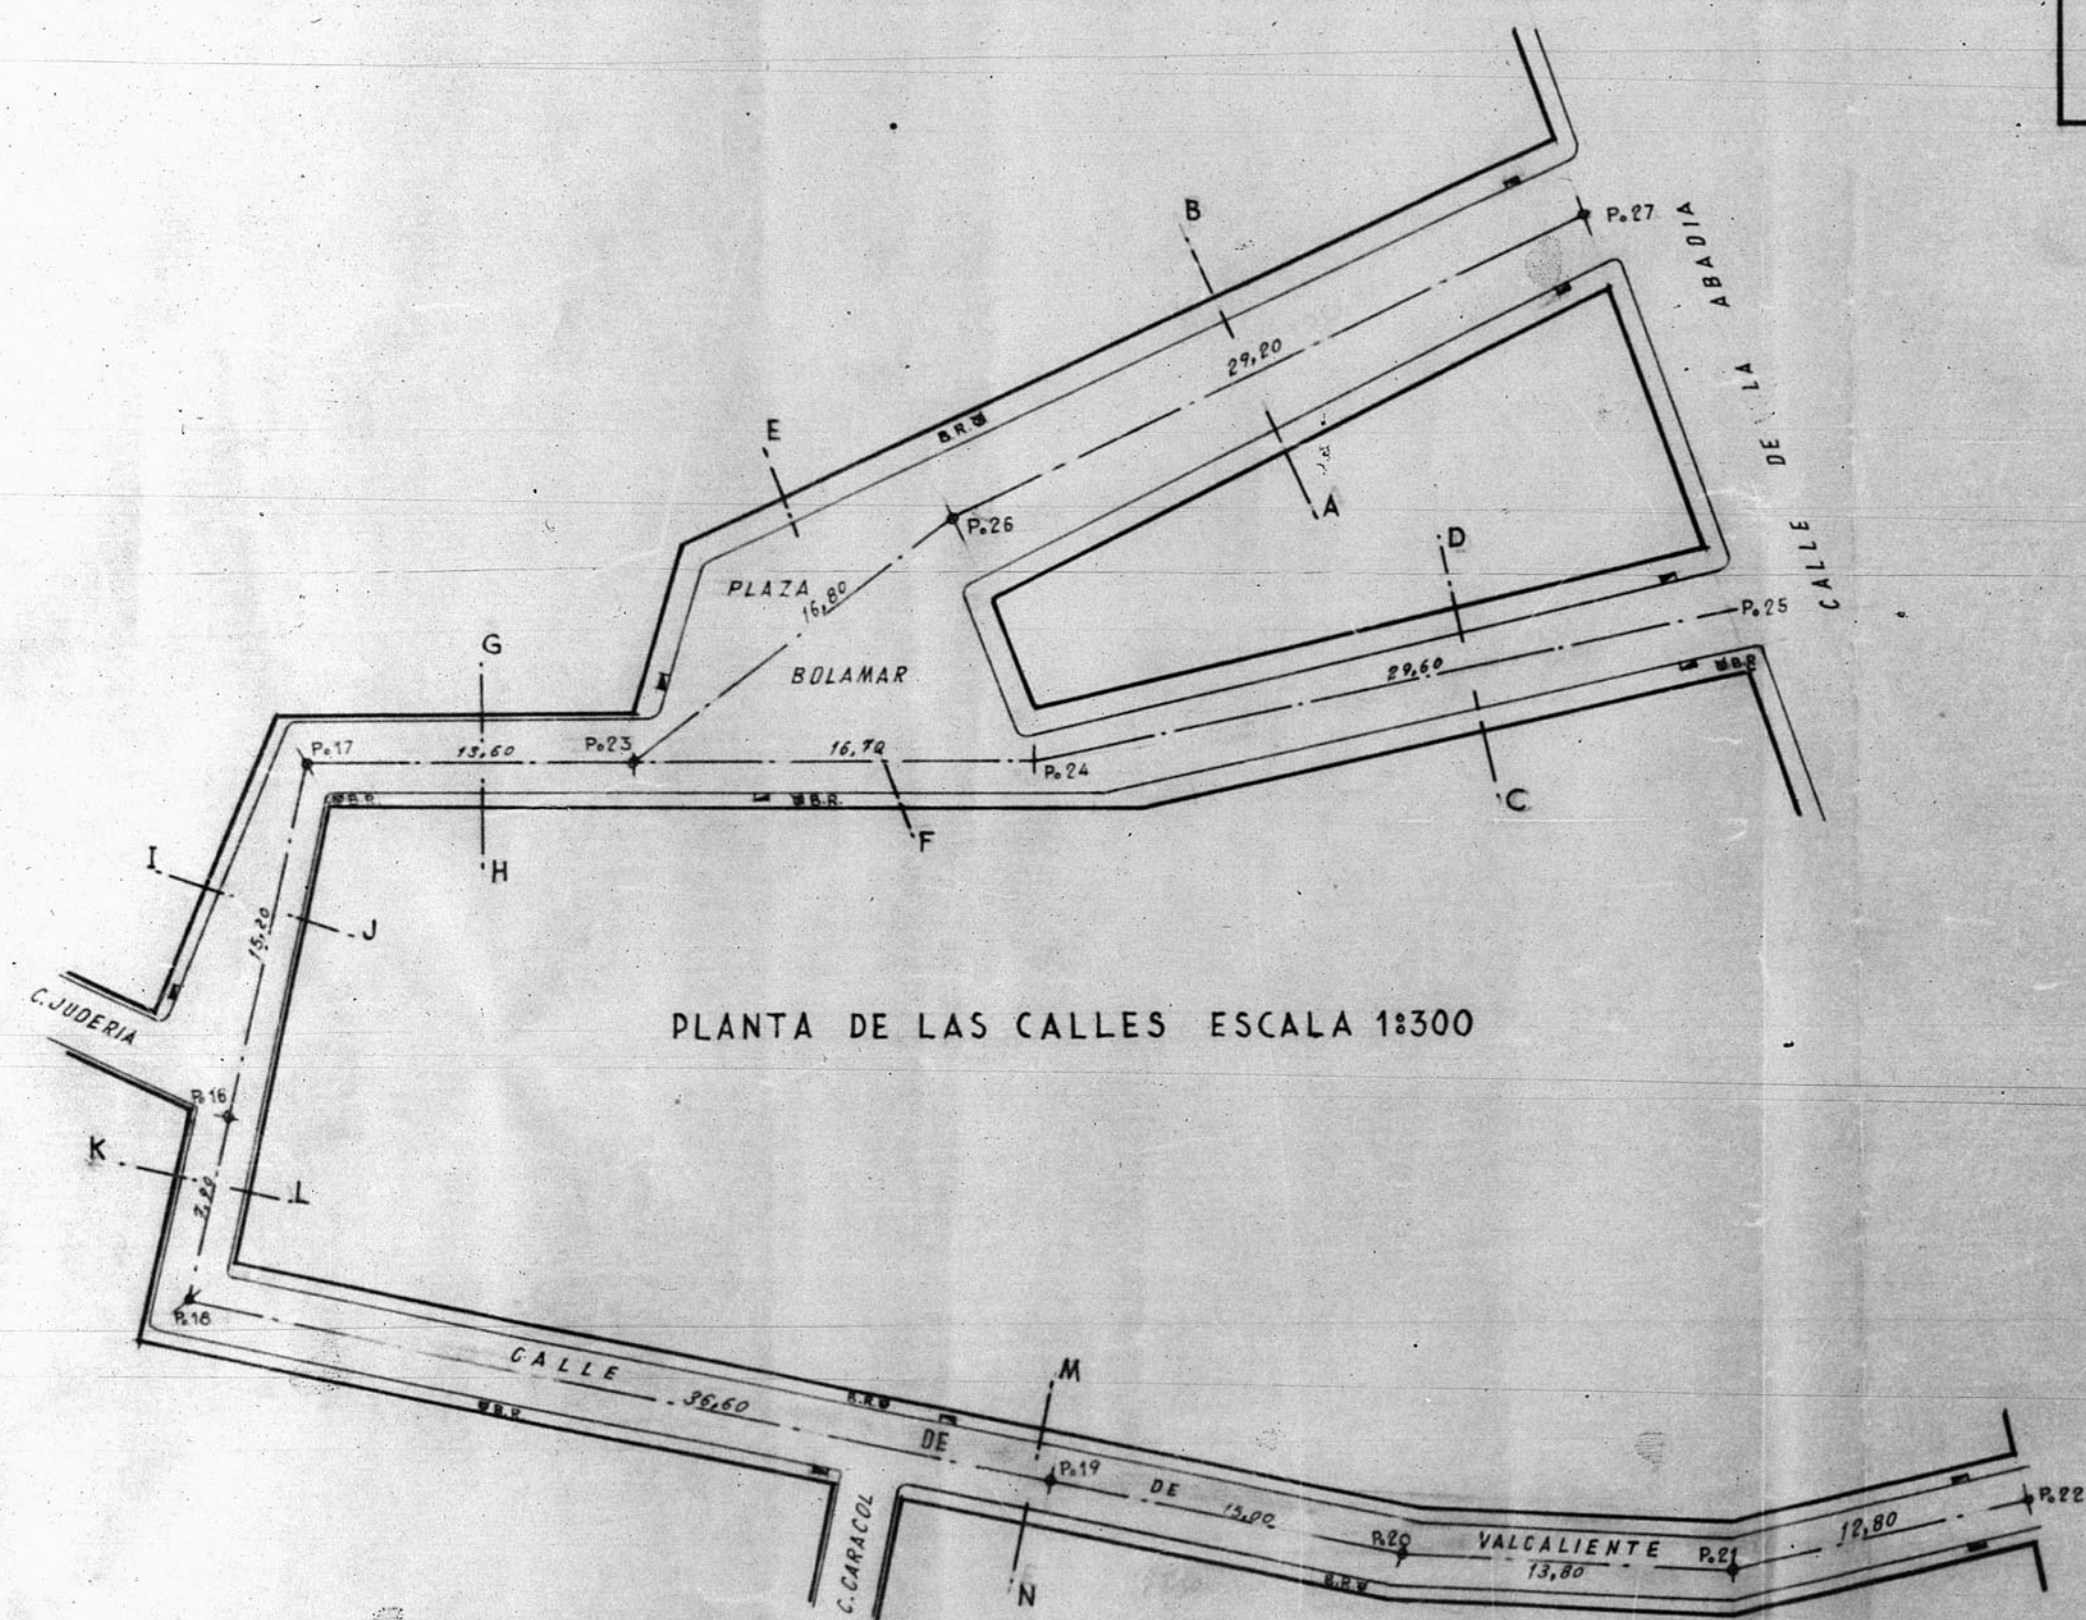


PLANTA DE LAS CALLES ESCALA 1:300

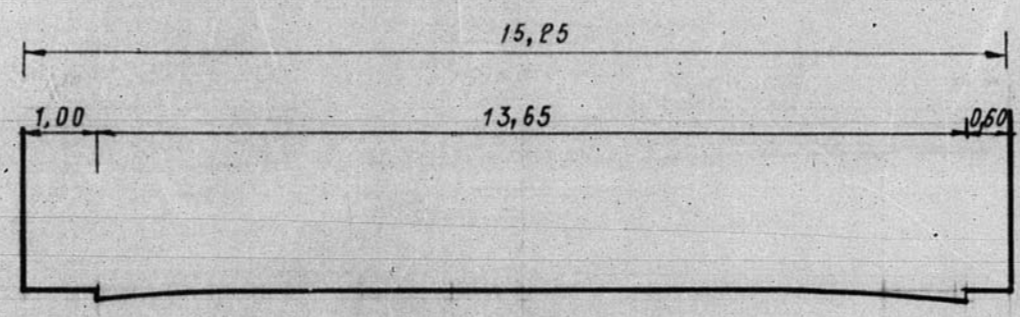


SECCION E-F

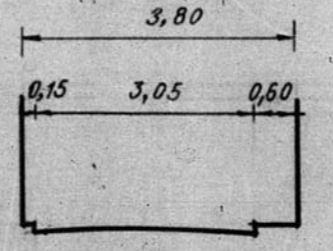


SECCION G-H

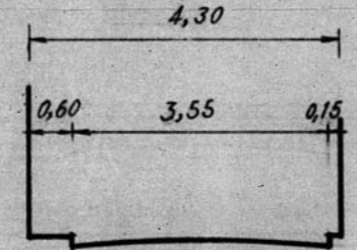



SECCION I-J

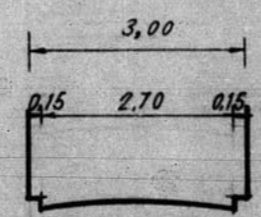

SECCION K-L

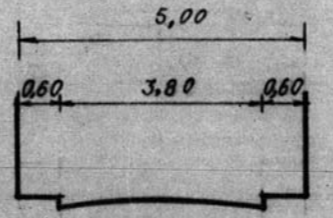


SECCION M-N

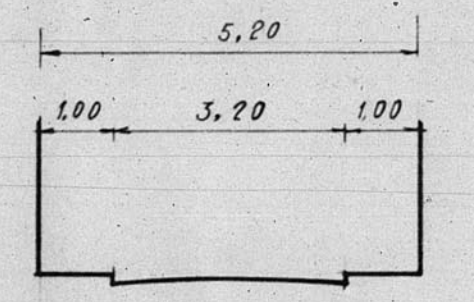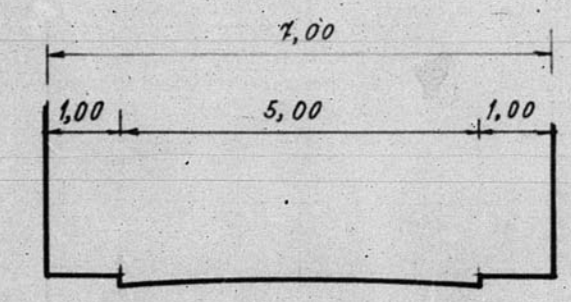

SECCION A-B Y C-D

SECCION DE LAS CALLES ESCALA 1:100

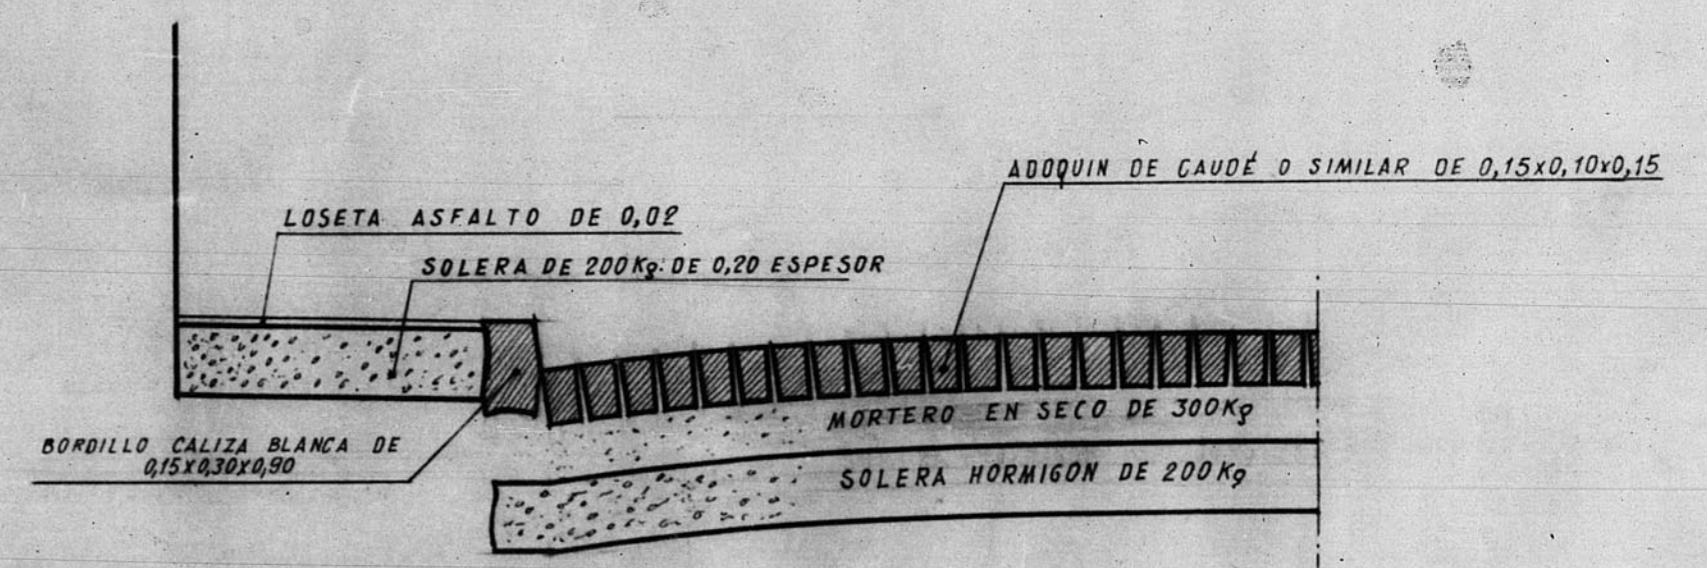

DETALLE CONSTRUCCION PAVIMENTO
ESCALA 1:20

