


12.384

Escala 1:100

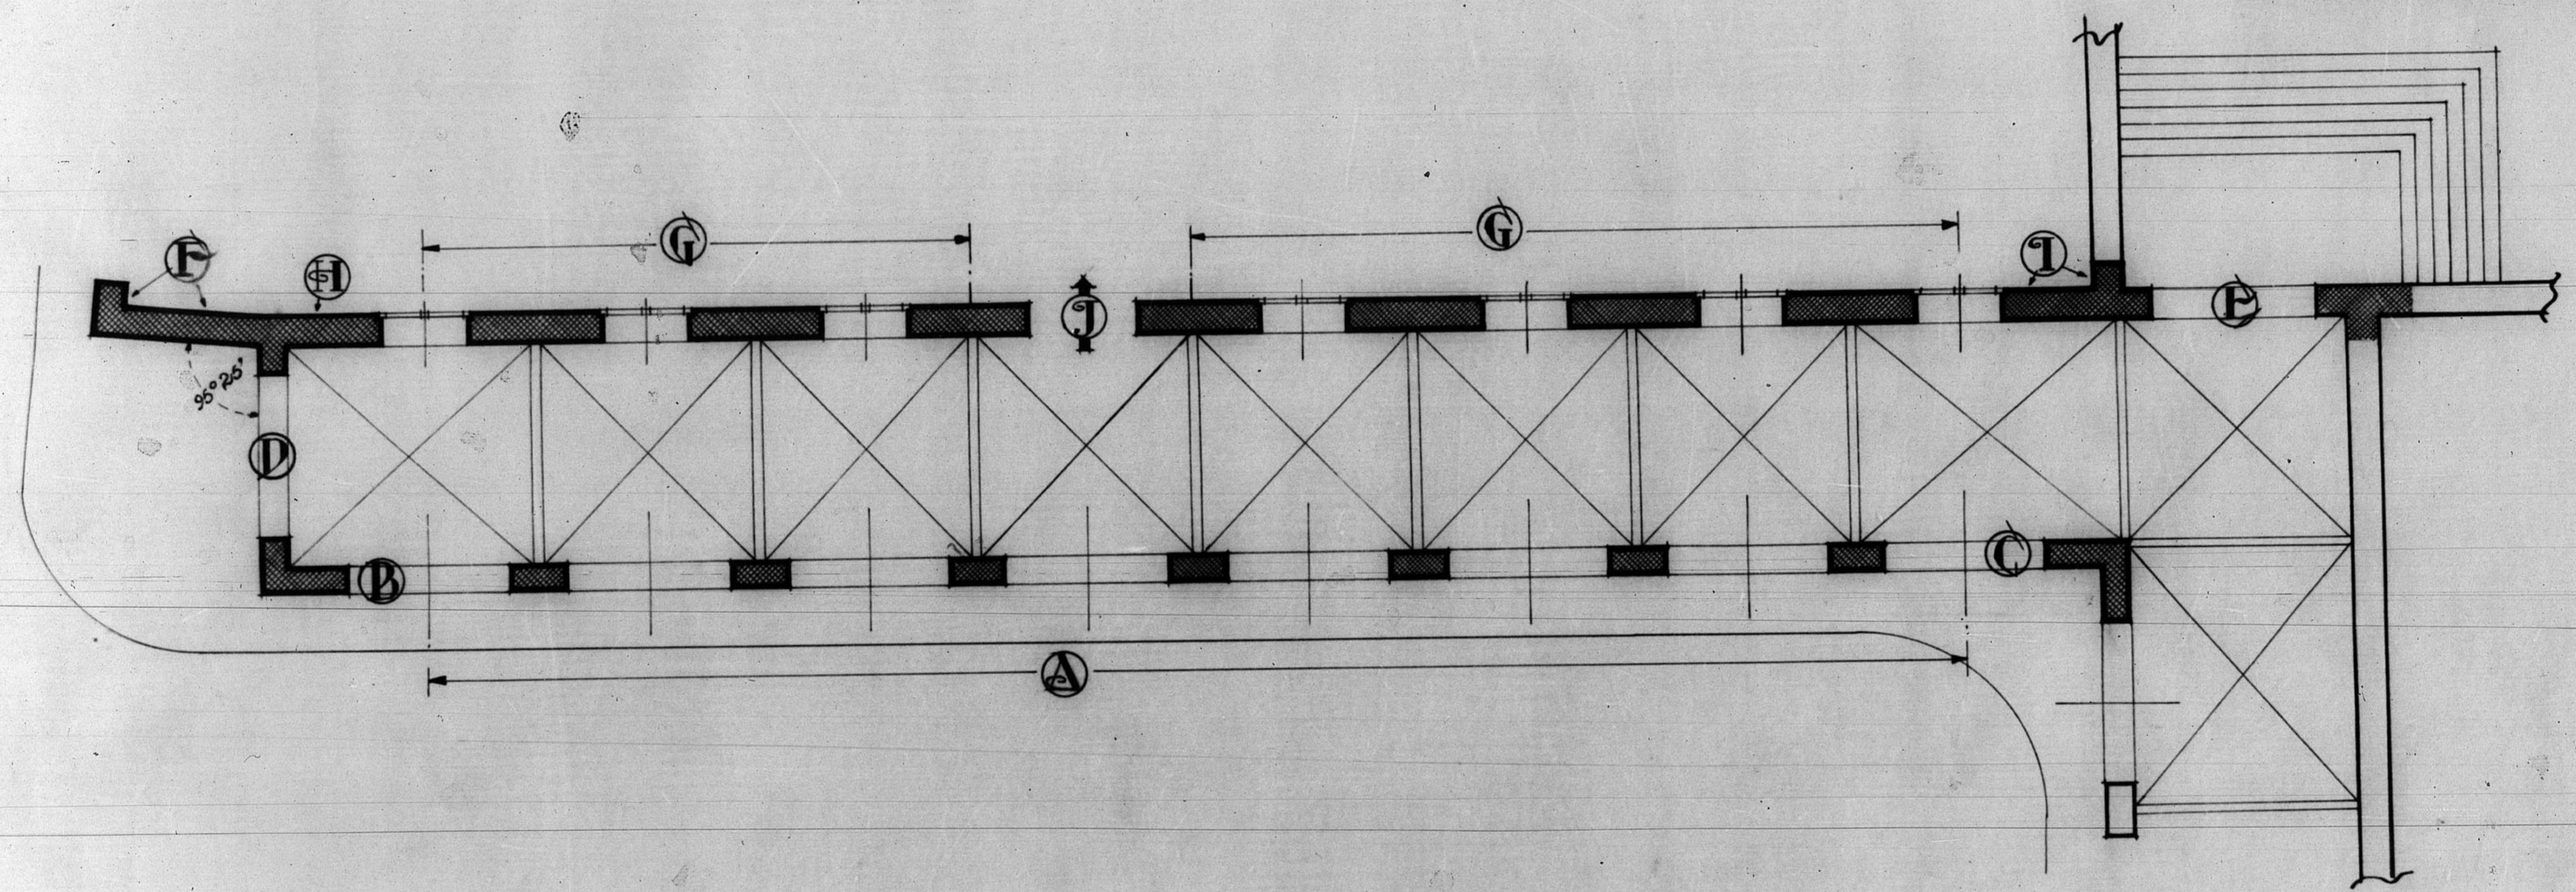

ARCHIVO DE LA COMARCA DE TERUEL
BANDEJA N.º 10 PLANO N.º 355

ESCALA 1/100

