


13602

DIRECCION GENERAL DE REGIONES DEVASTADAS

ALINEACION CORRESPONDIENTE AL EDIFICIO DEL BANCO DE ARACON

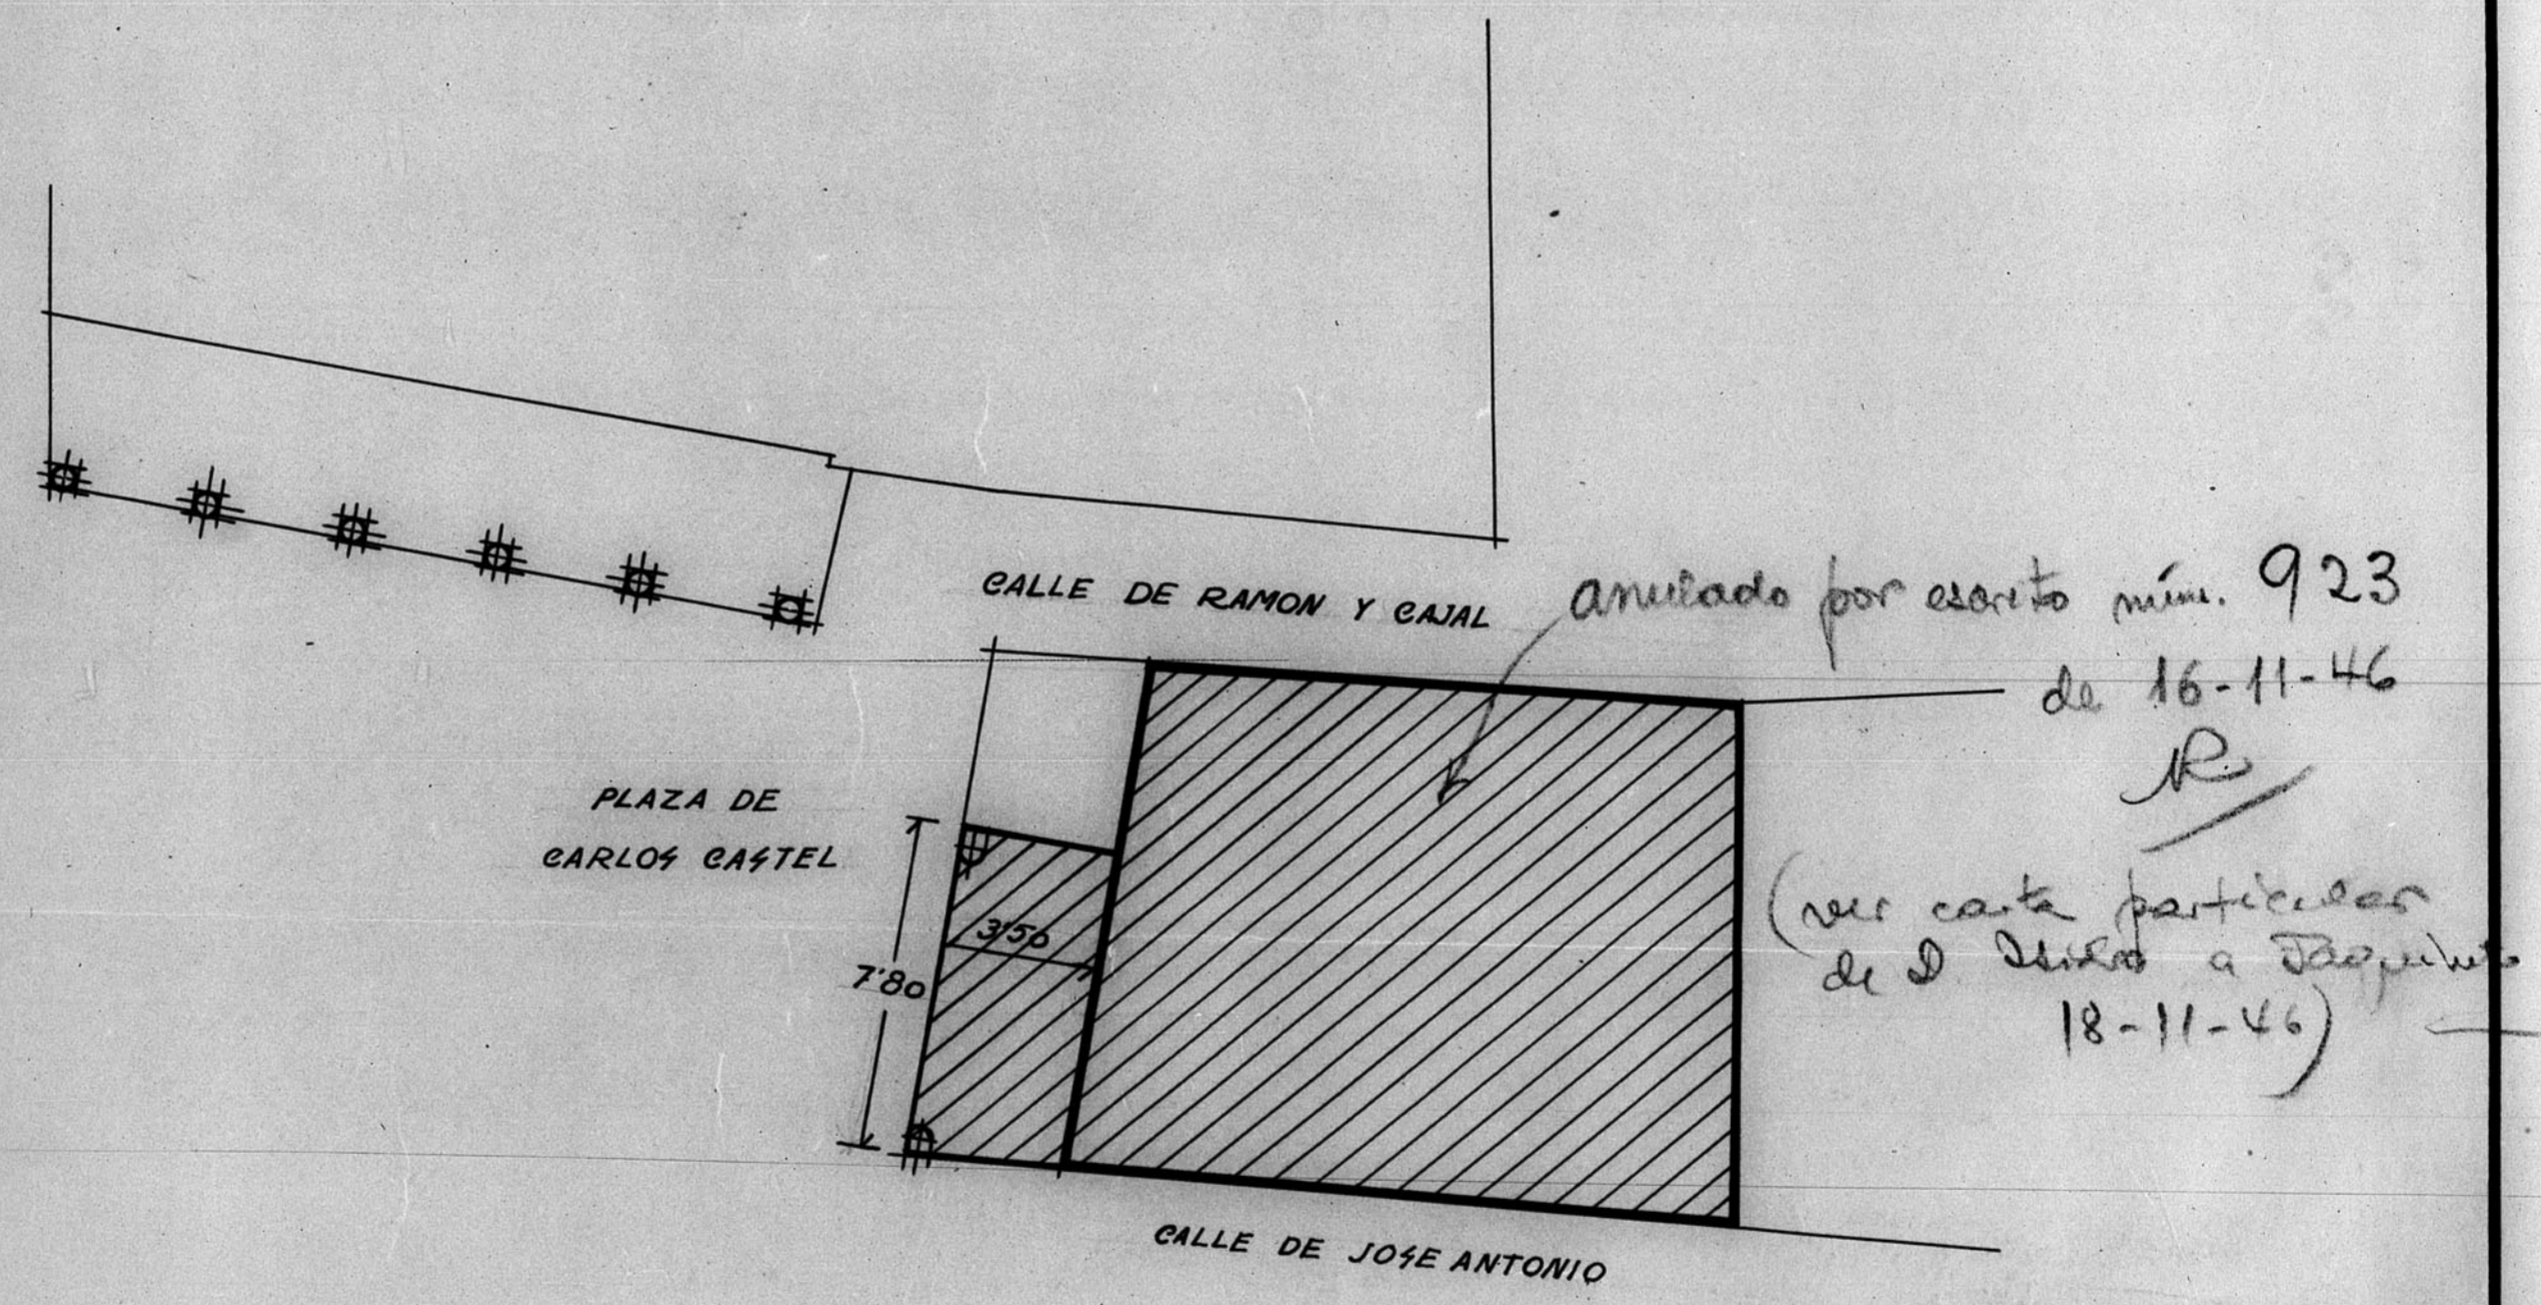

ESCALA 1:200
 TERUEL SEPTIEMBRE 1945
 EL ARQUITECTO

F. ...

