


13921

Copia para Topesán

SEMINARIO CONCILIAI - TERUEL

PLANTA ~~SEMI-SOTANOS~~ SEMI-SOTANOS.-

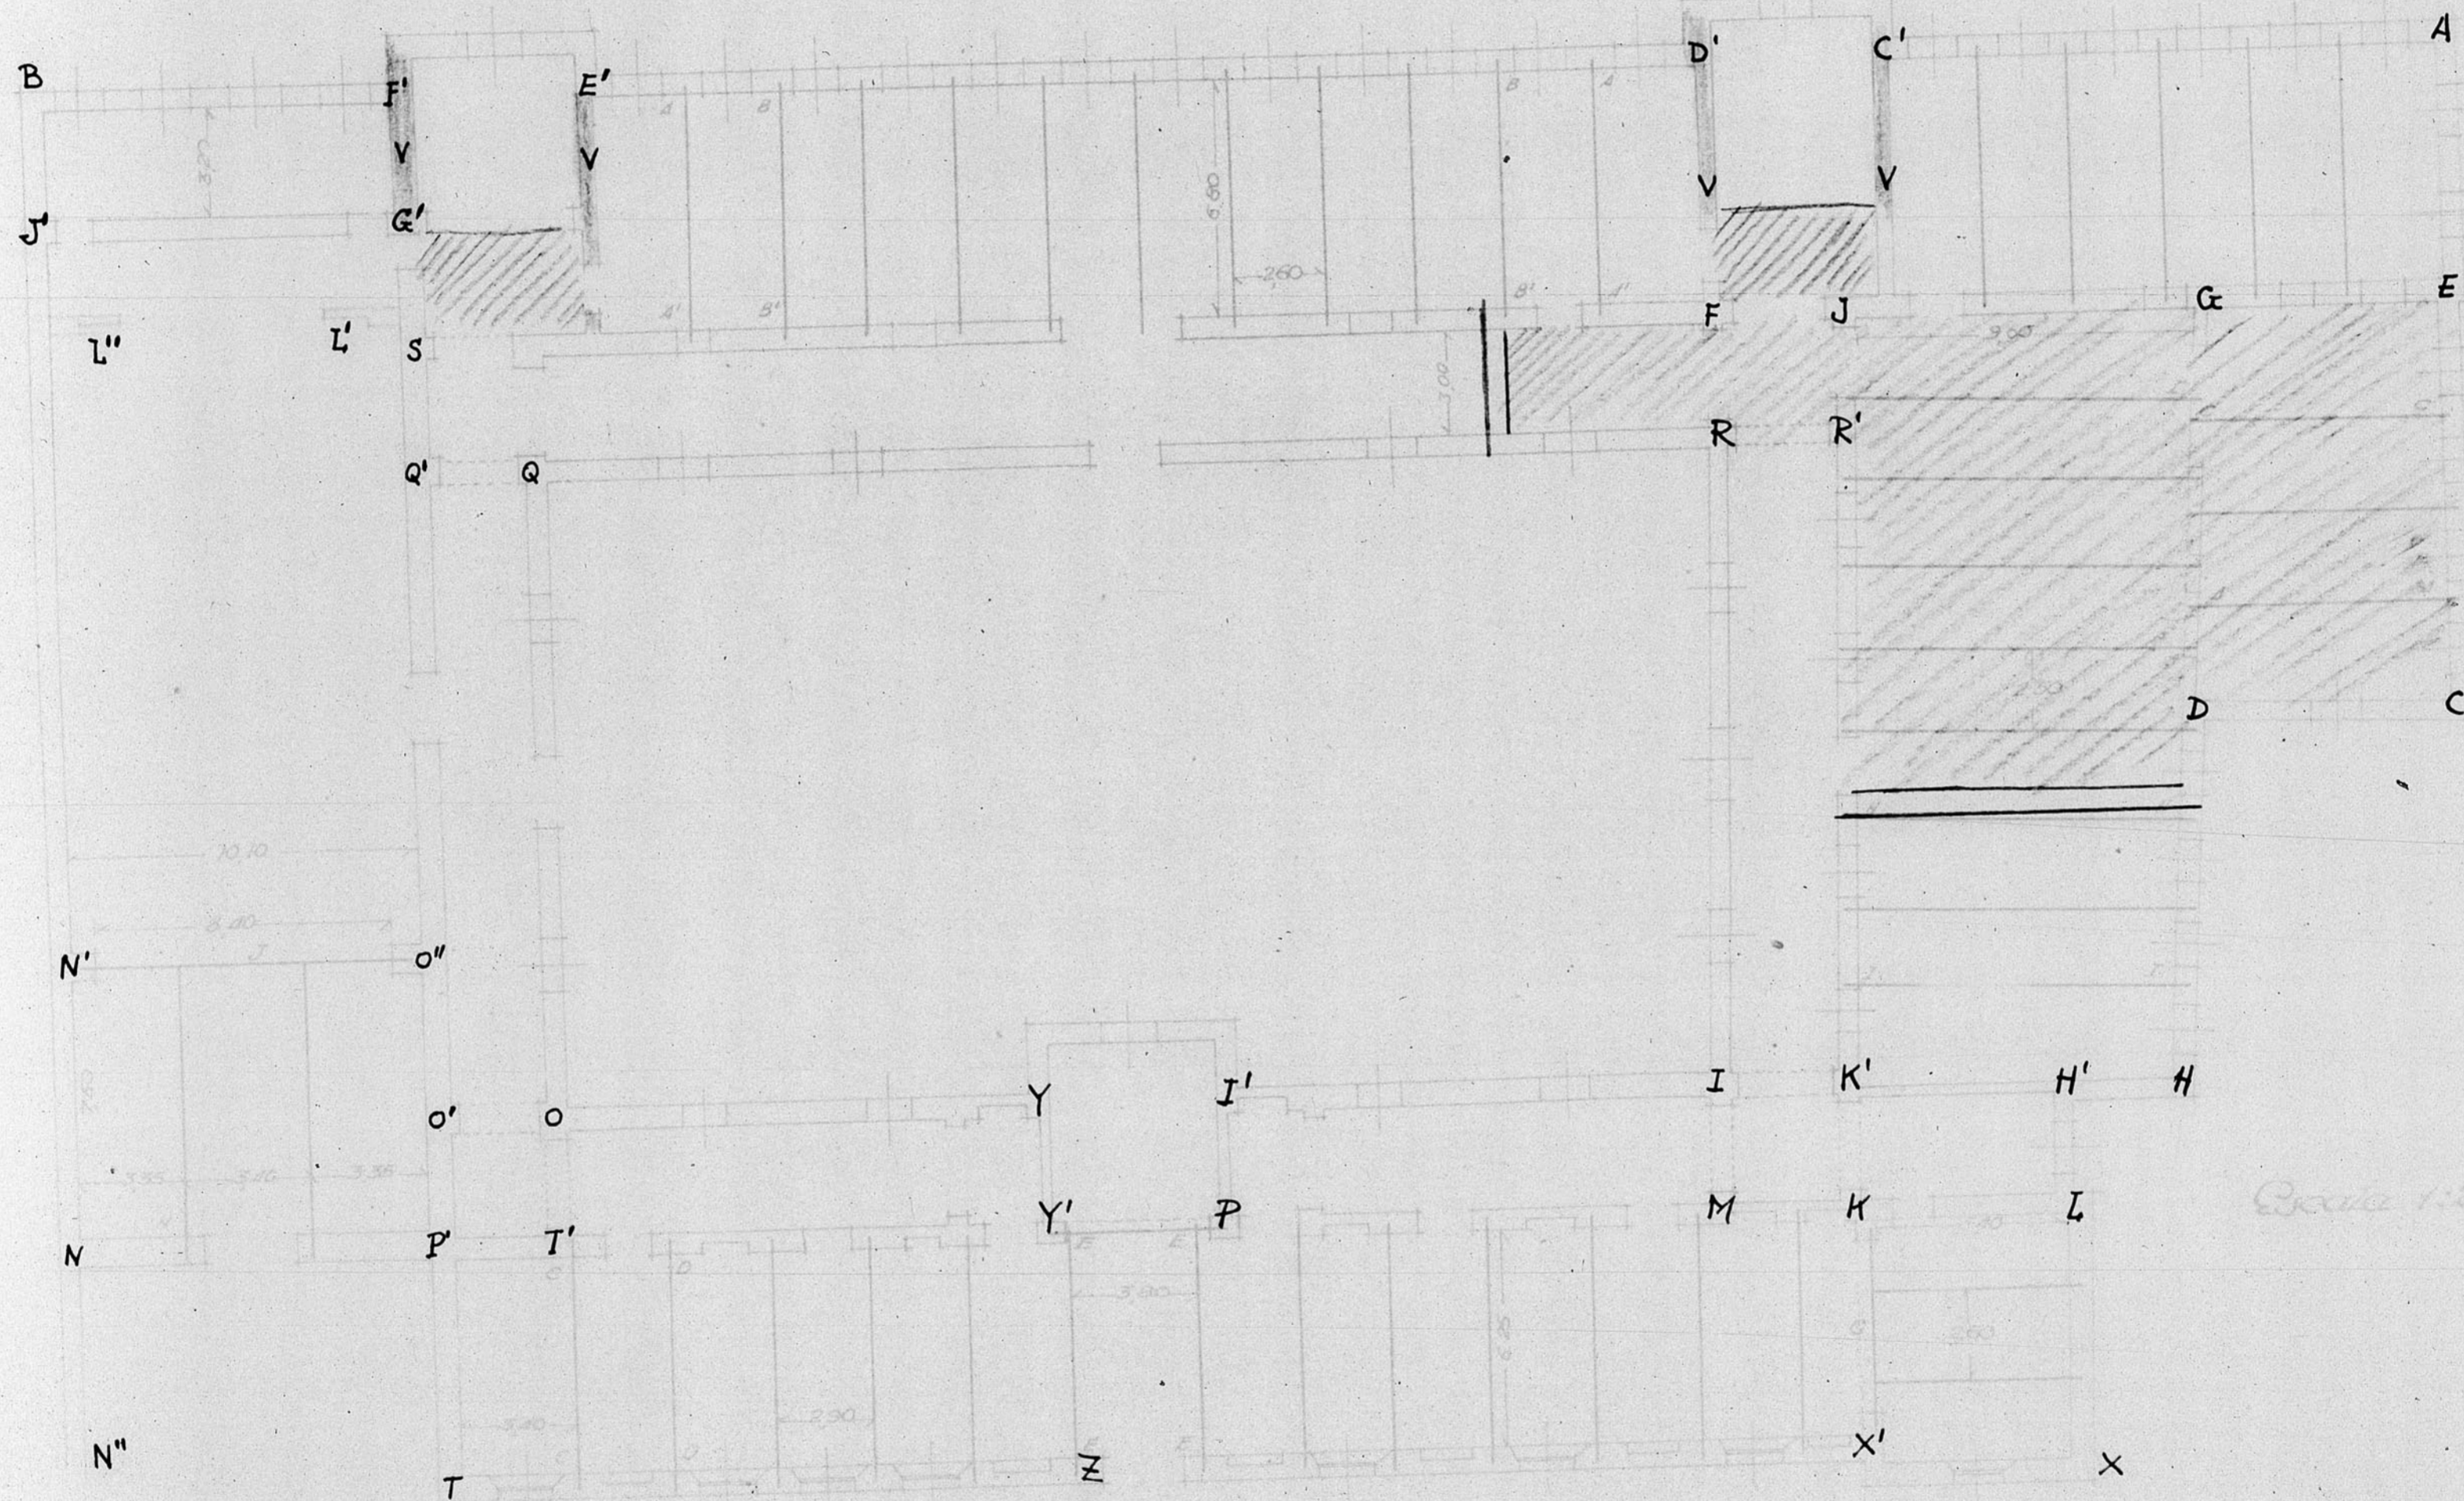

Escala 1:200

ESCALA 1/200

-5 0 5 10 15 20 mts.