






DEHESA DEL PORTILLO  
**IGLESIA**  
 ESCALA 1:100

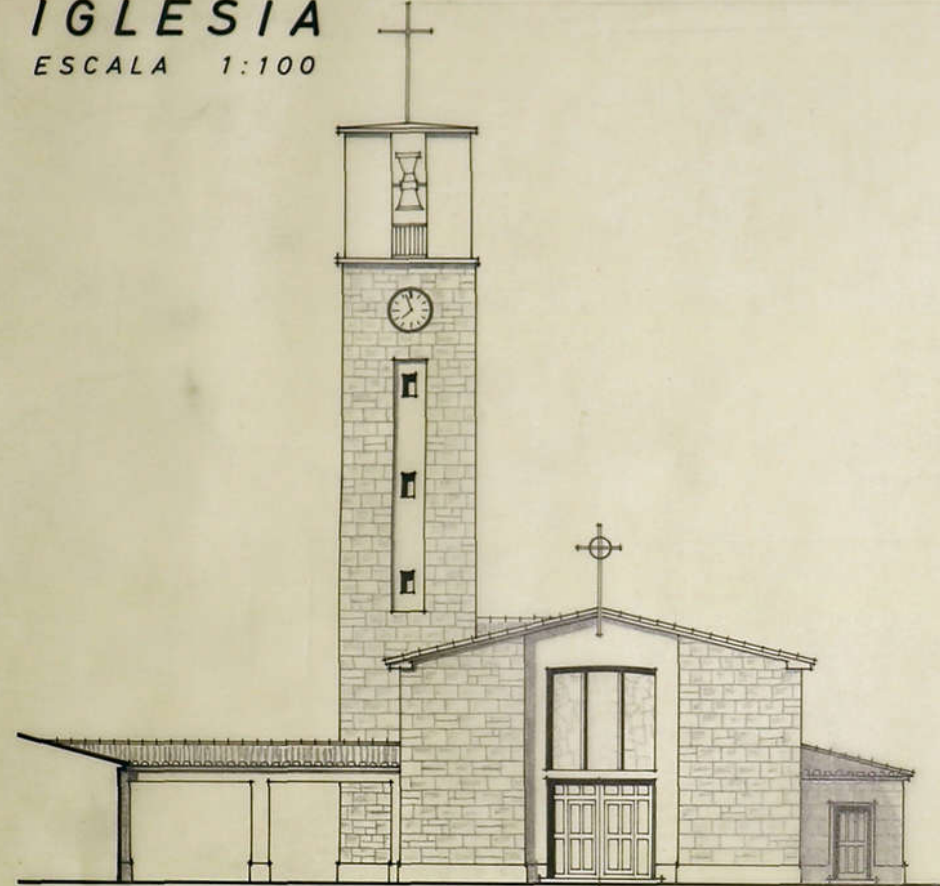


FACHADA PRINCIPAL

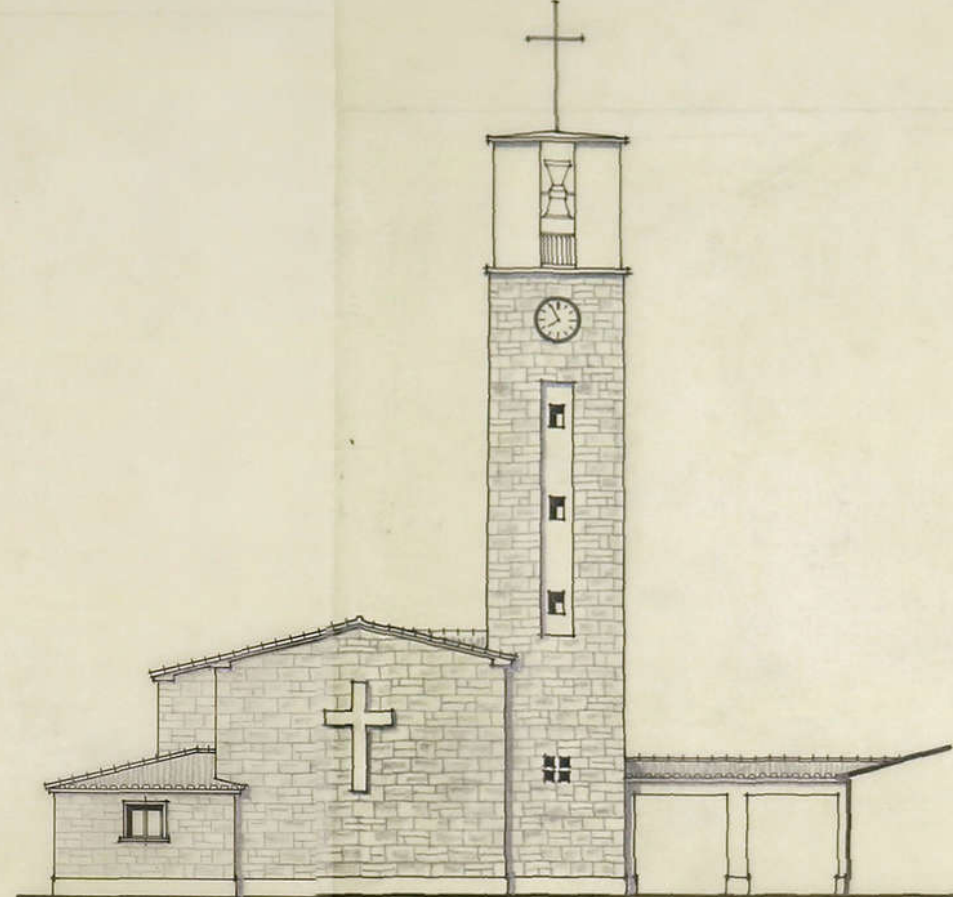


FACHADA POSTERIOR

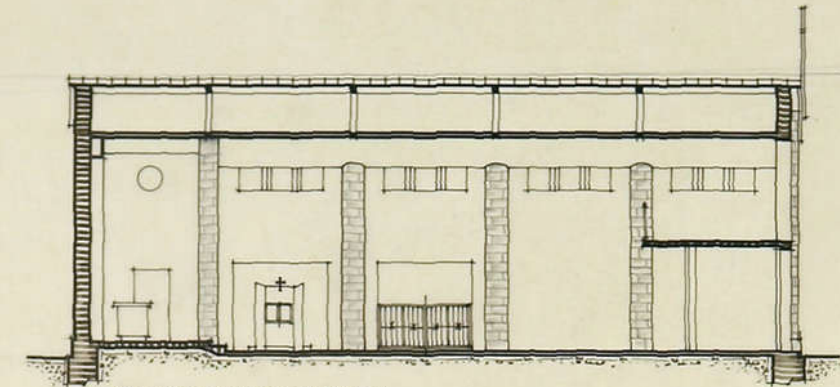


SECCION LONGITUDINAL

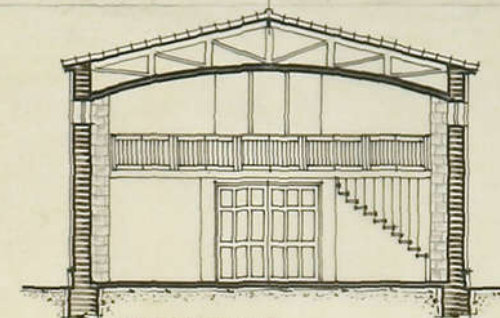

SECCION C.D.

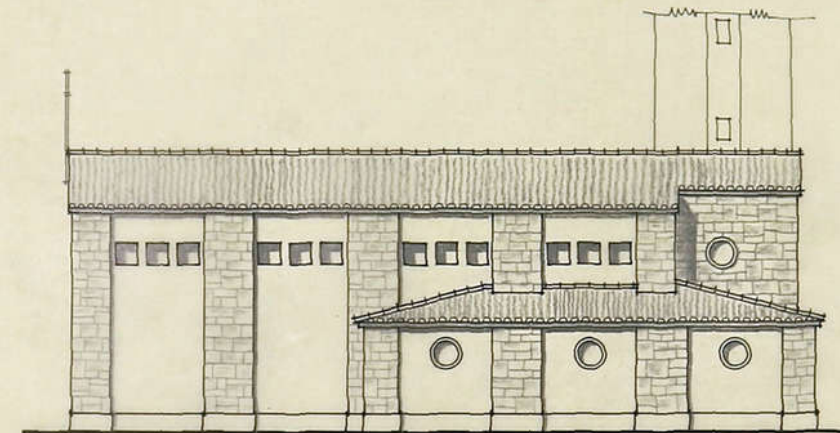


FACHADA LATERAL

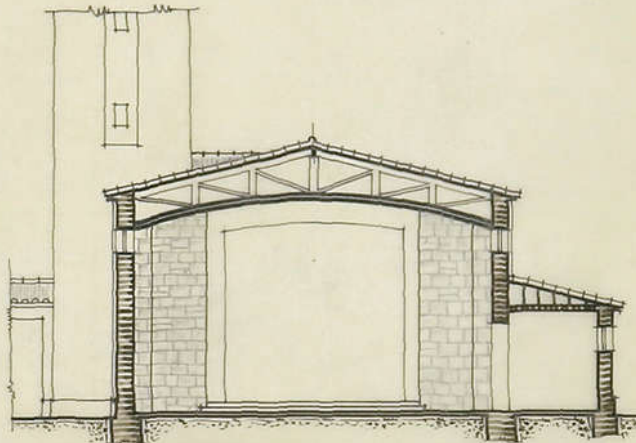

SECCION A.B.

SECCION TORRE

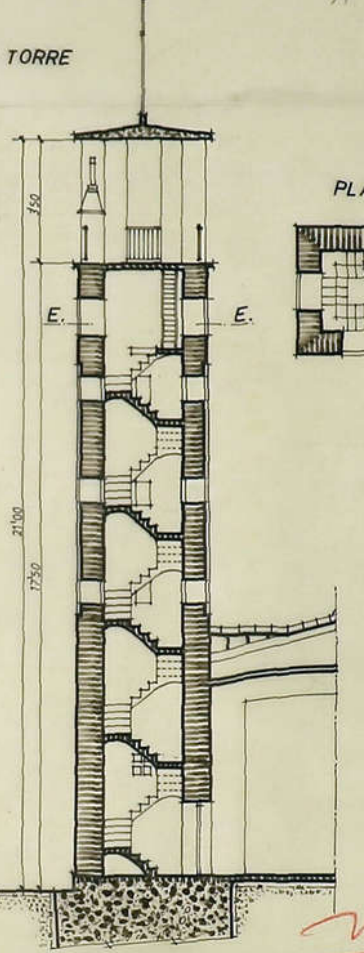

PLANTA E.E.

A. 43447-28

ZARAGOZA, MARZO DE 1963.

*Morales*  
 ARQUITECTO  
 DE ARAGON