



12.427.

303

Bloque Granito - Abraxis lateral

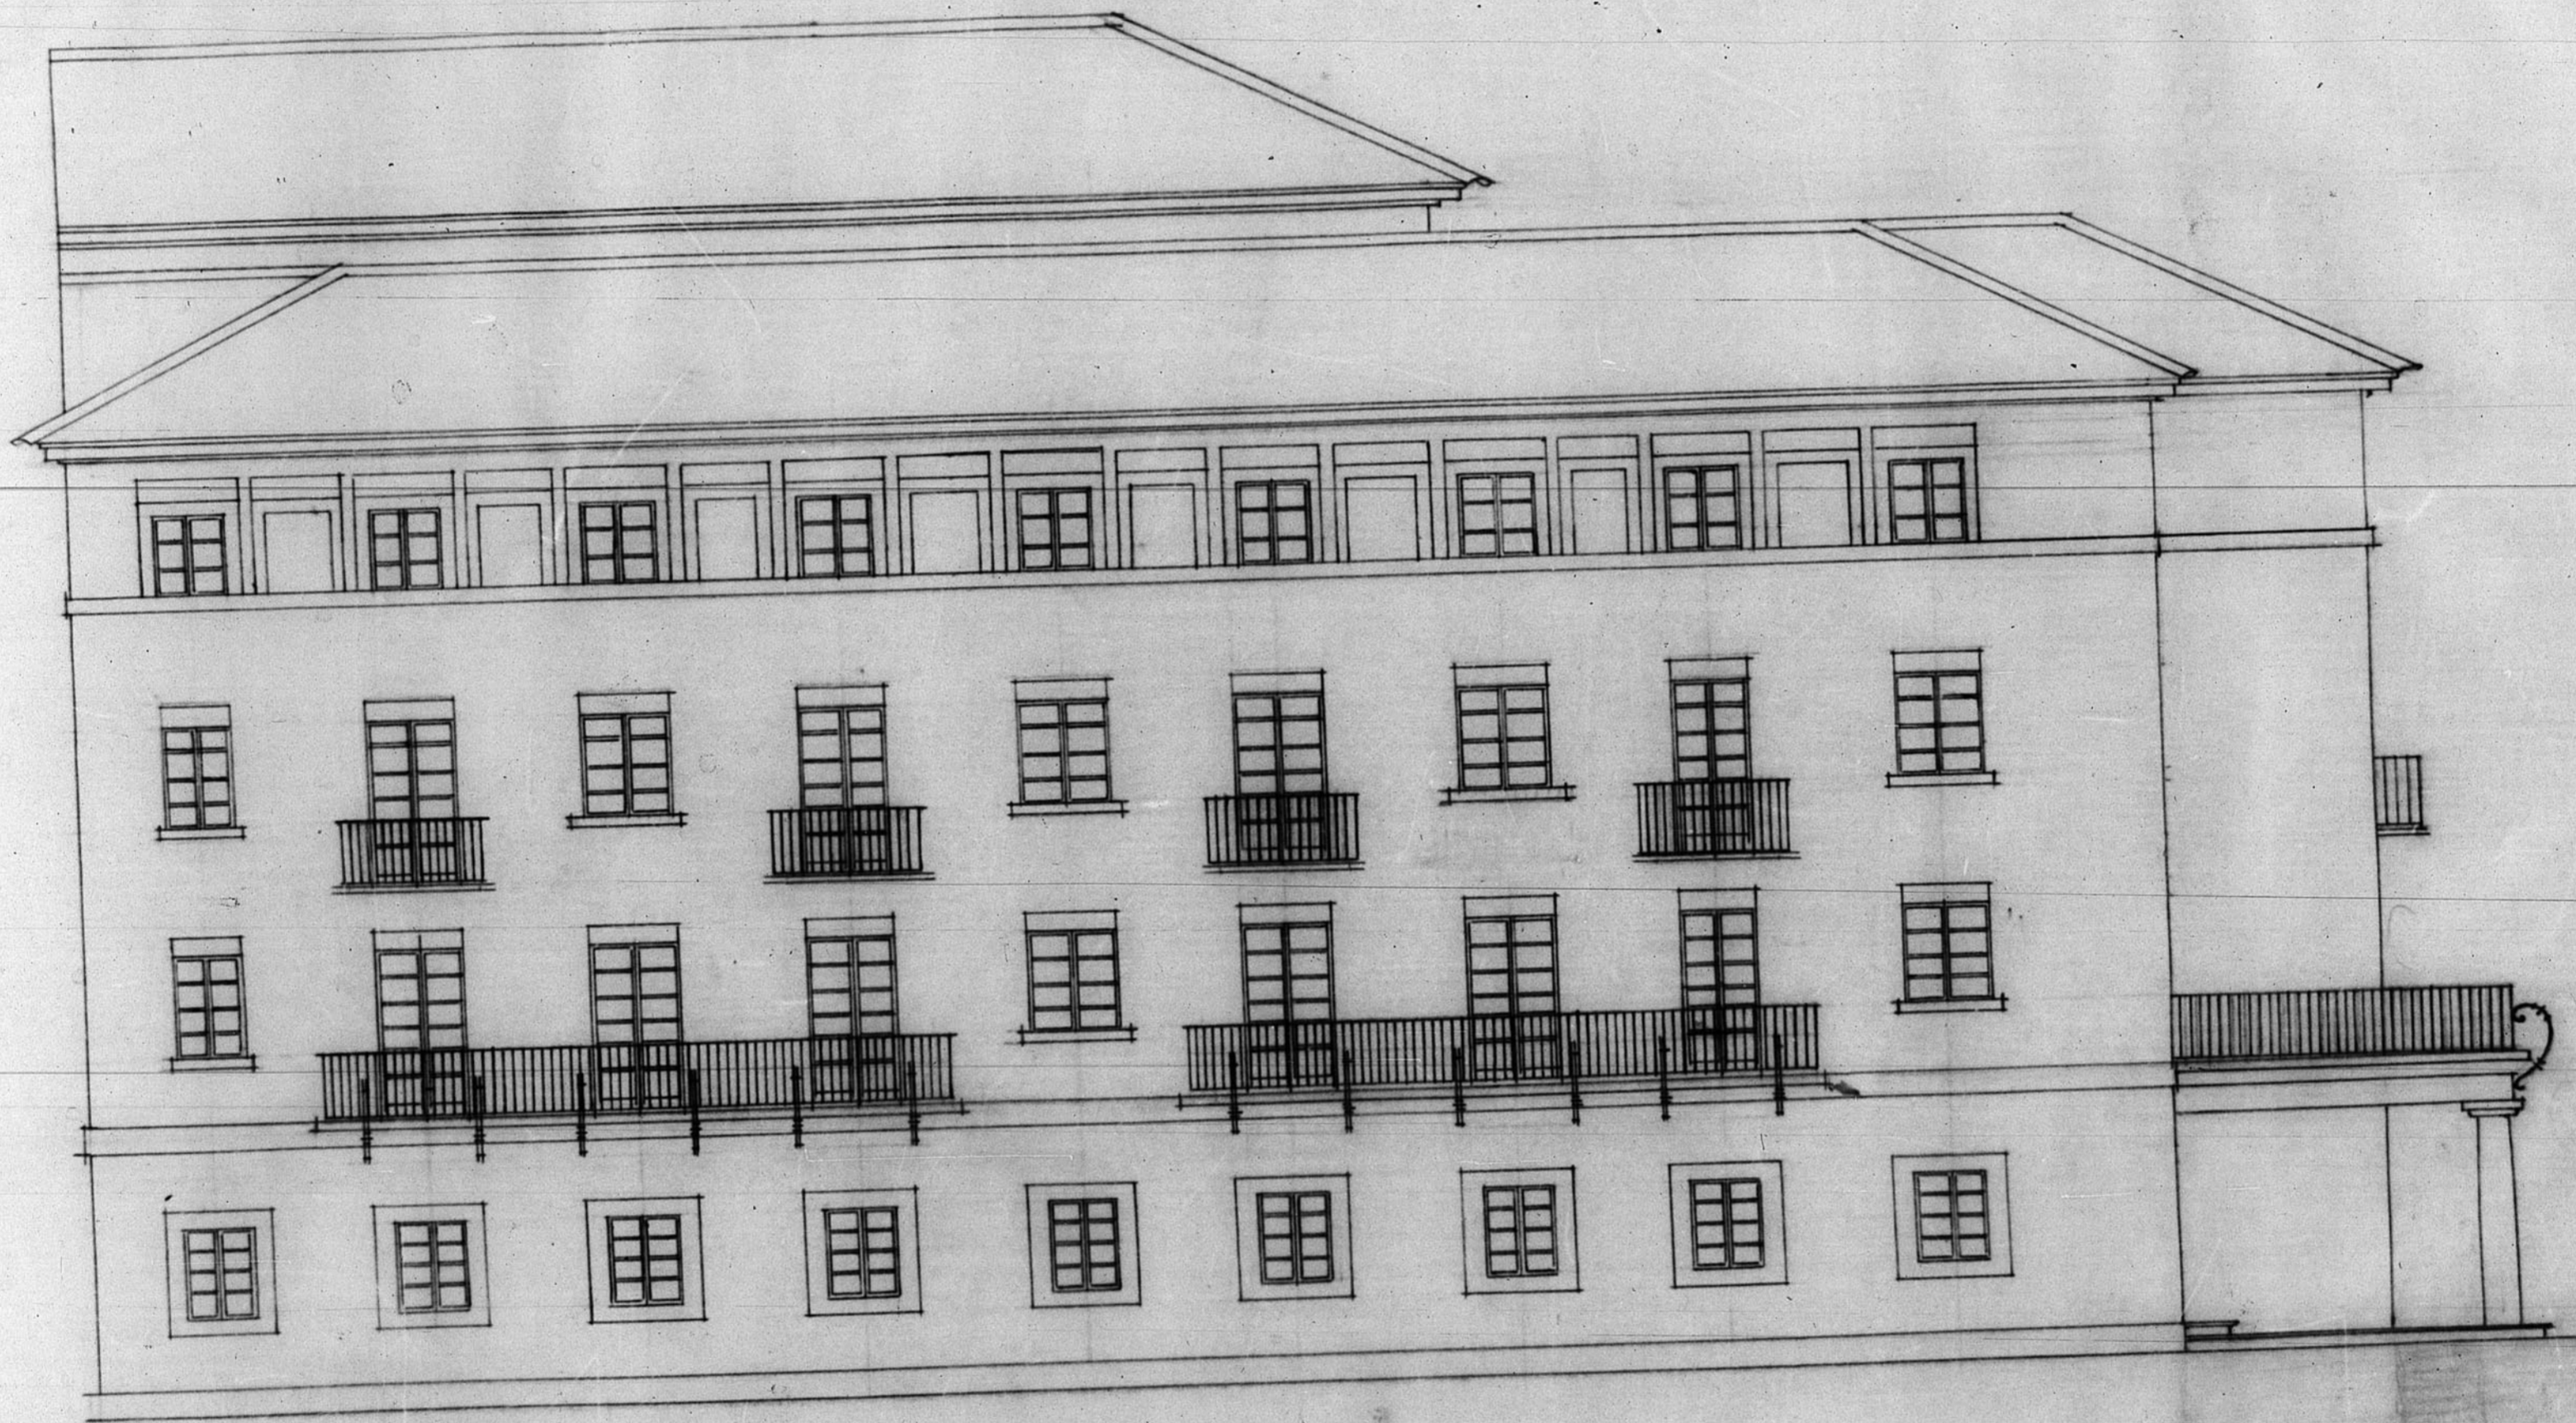

ESCALA 1/1

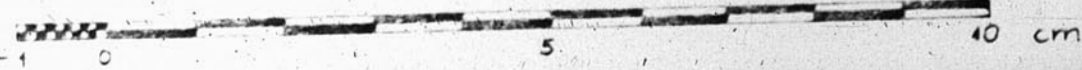

JUNTA DE CONSERVACION DE MONUMENTOS
DE TERUEL
Número de Archivo 12.427