

13.077

*Escuelas y casas de Maestros en Villaspesa
Teruel*

Expropiacion de Terrenos

Escala 1:250.

Teruel y Enero de 1944.

El Arquitecto

[Signature]


*Finca propiedad de D. Juan Garcia Maicas.
Superficie de la finca 3.187,65 m²
Valor asignado al m². 3,50 pts.
Valor de la expropiacion 11.156,70 pts.*

Escuelas.


Casa Maestros.

Calle

Ranbla

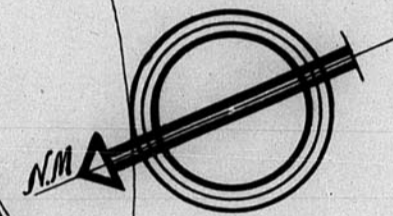

ESCALA 1/1

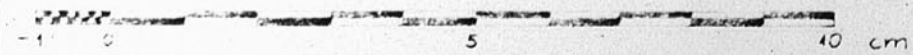

4592