
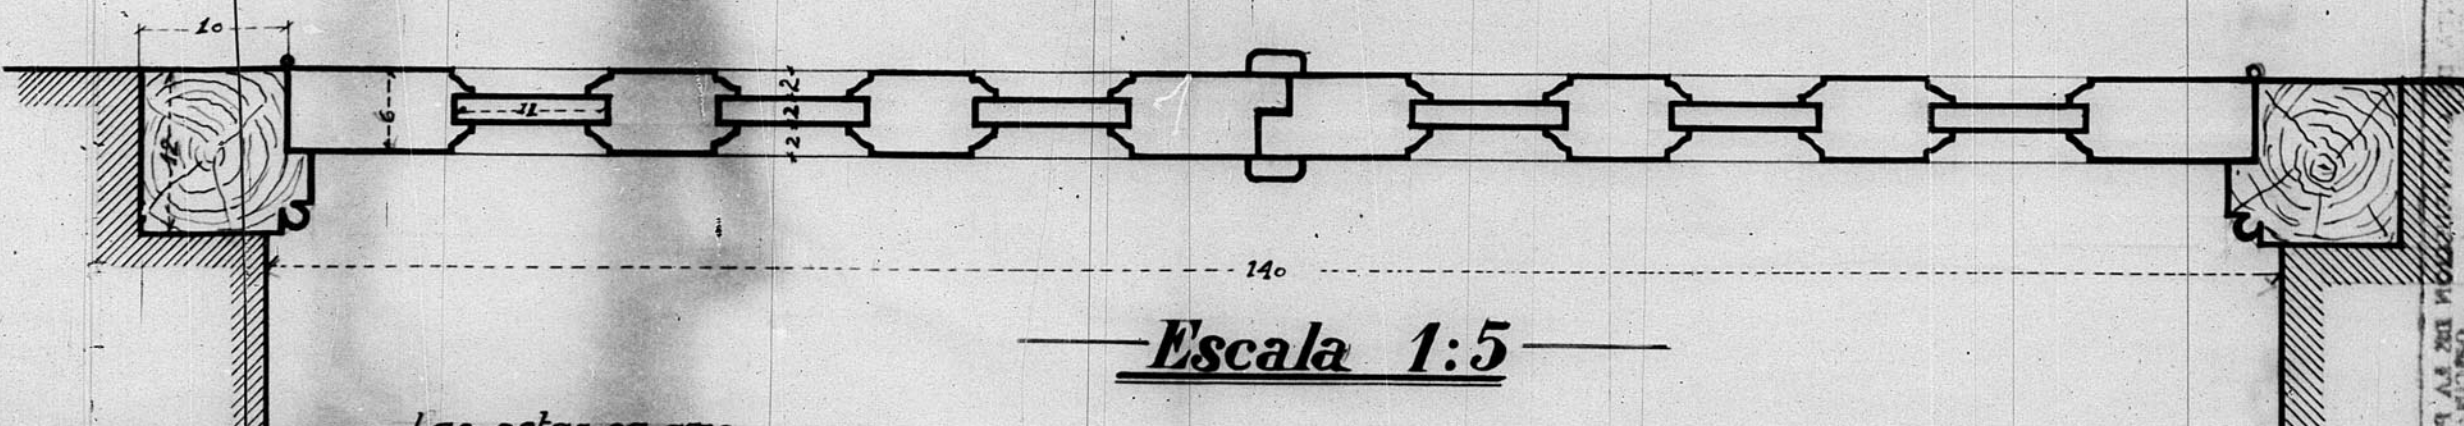


13069

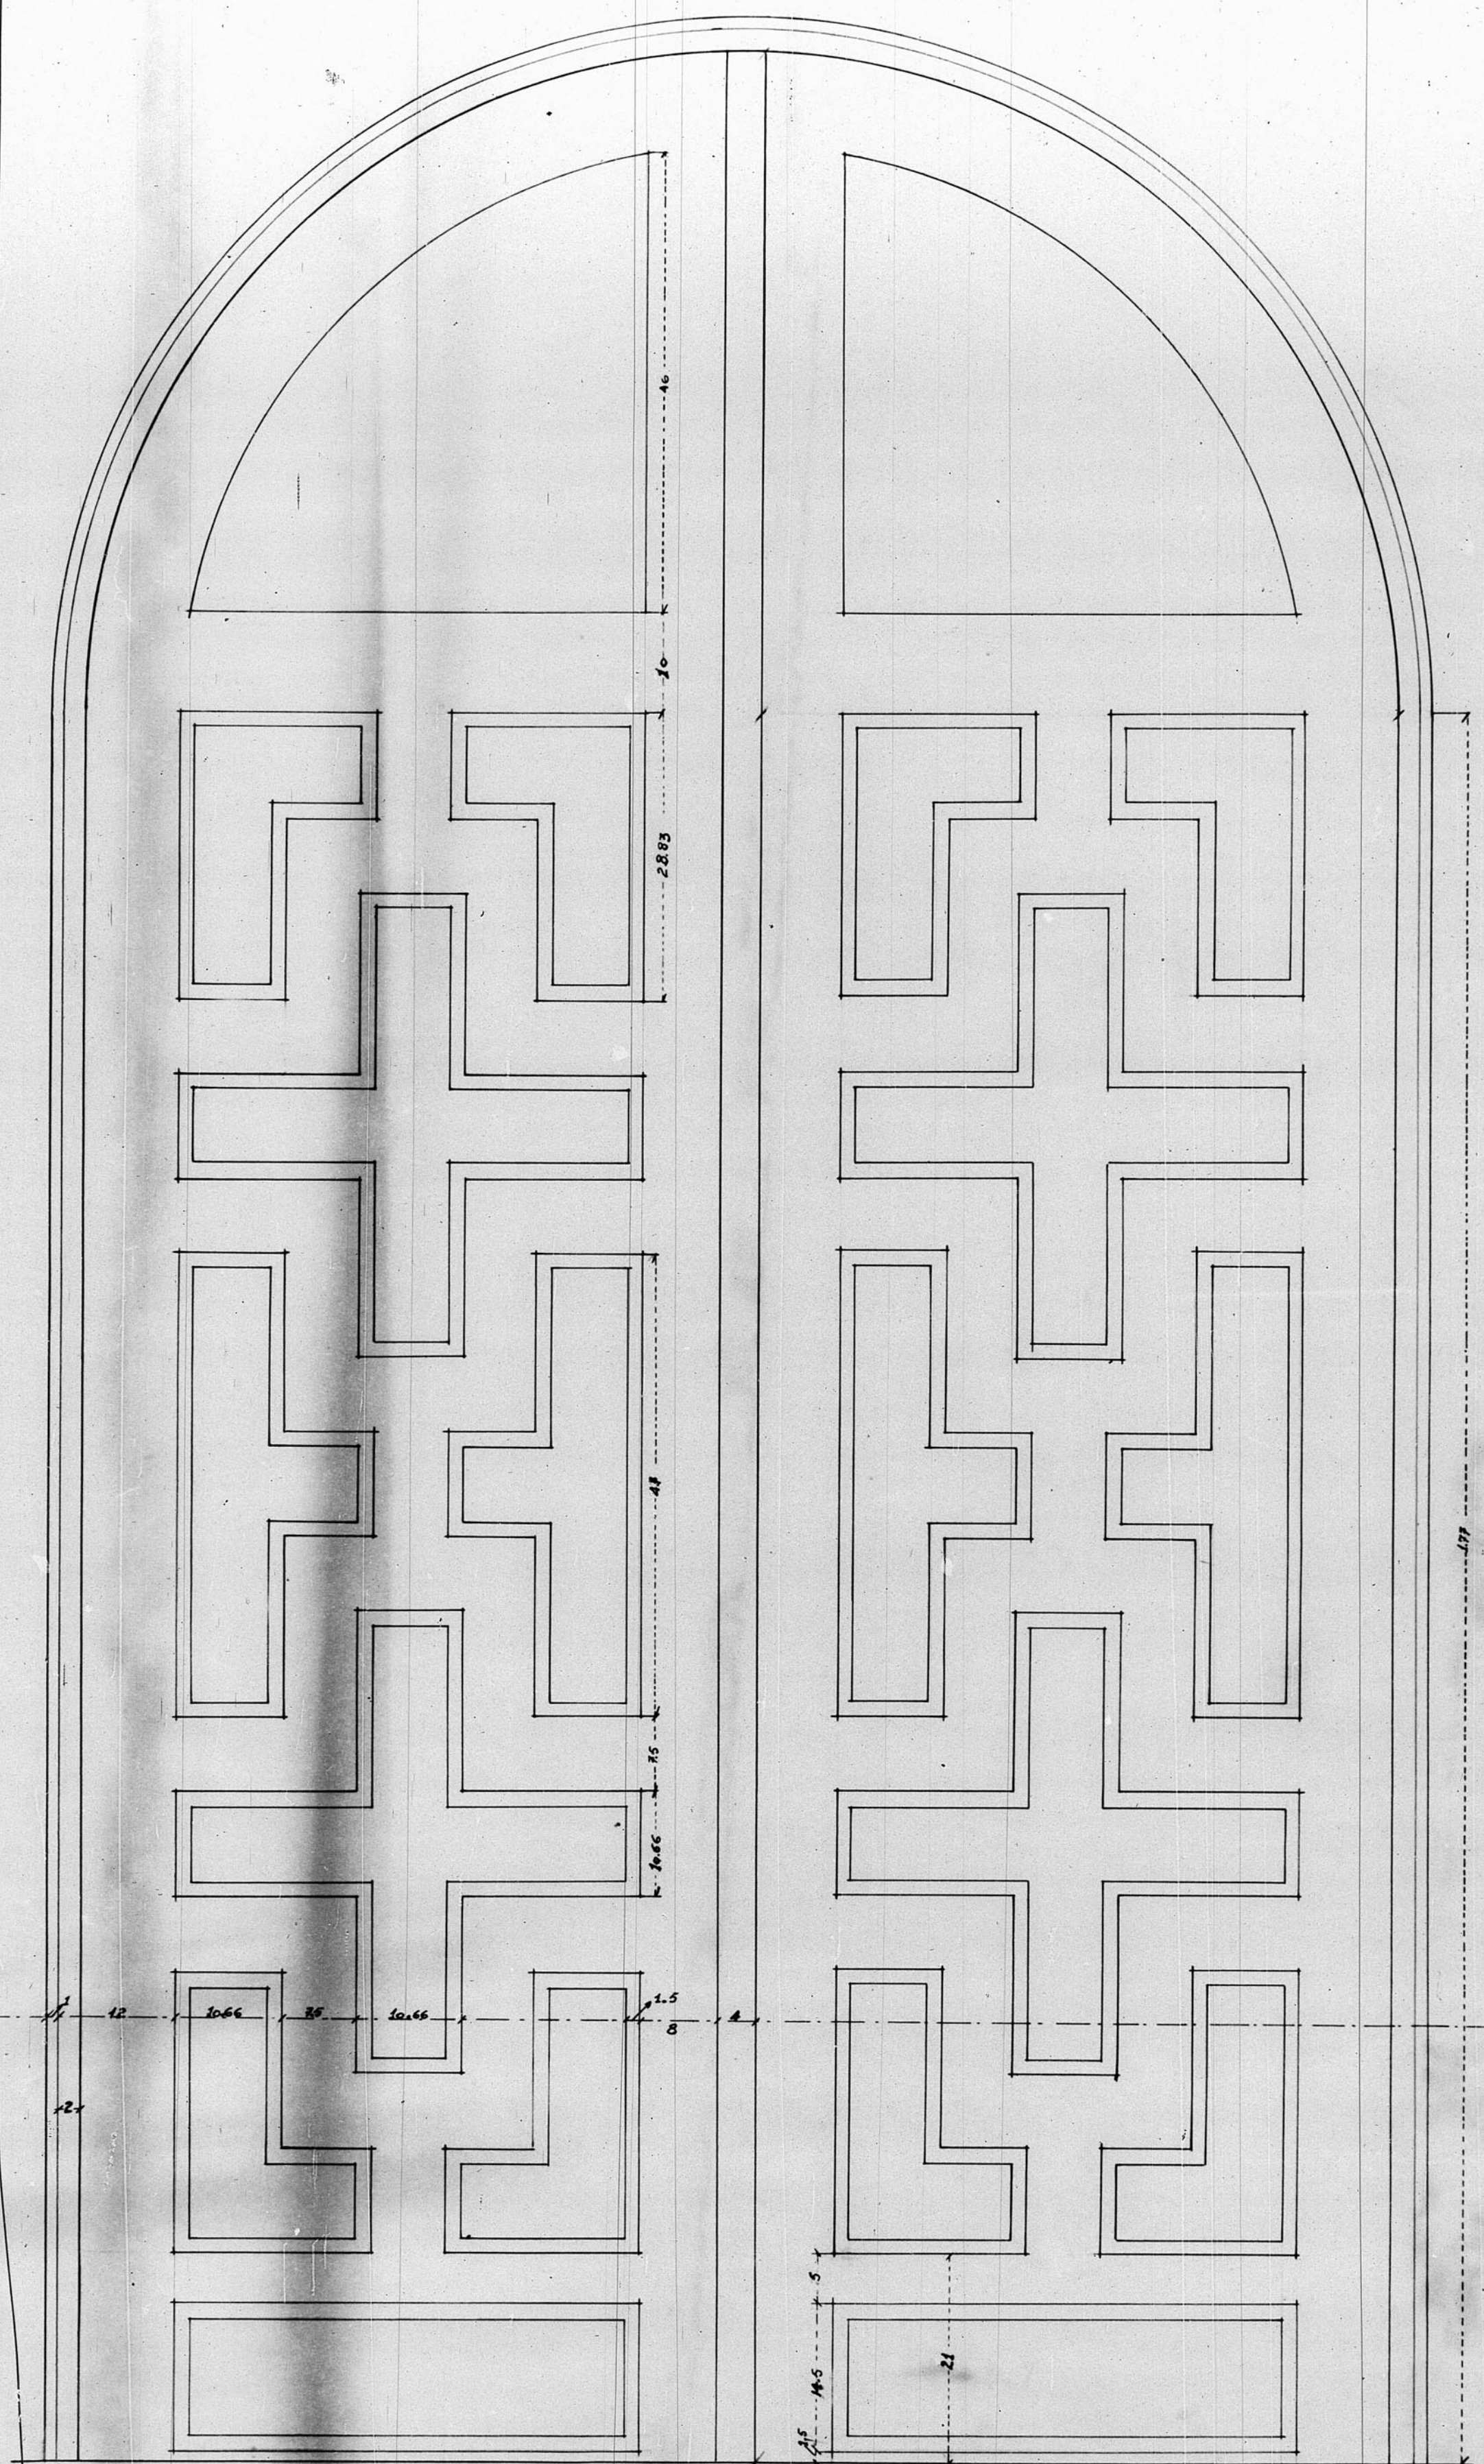

Escala 1:5

Las cotas en cms.

Dirección de Arquitectura
 Oficina de Proyectos
 Arquitecto
 [Signature]
 [Stamp]

