


12.585

Dirección General de Regiones Devastadas  
Arquitectura

Proyecto de Reforma del Ayuntamiento de Teruel.

Escala 1:100

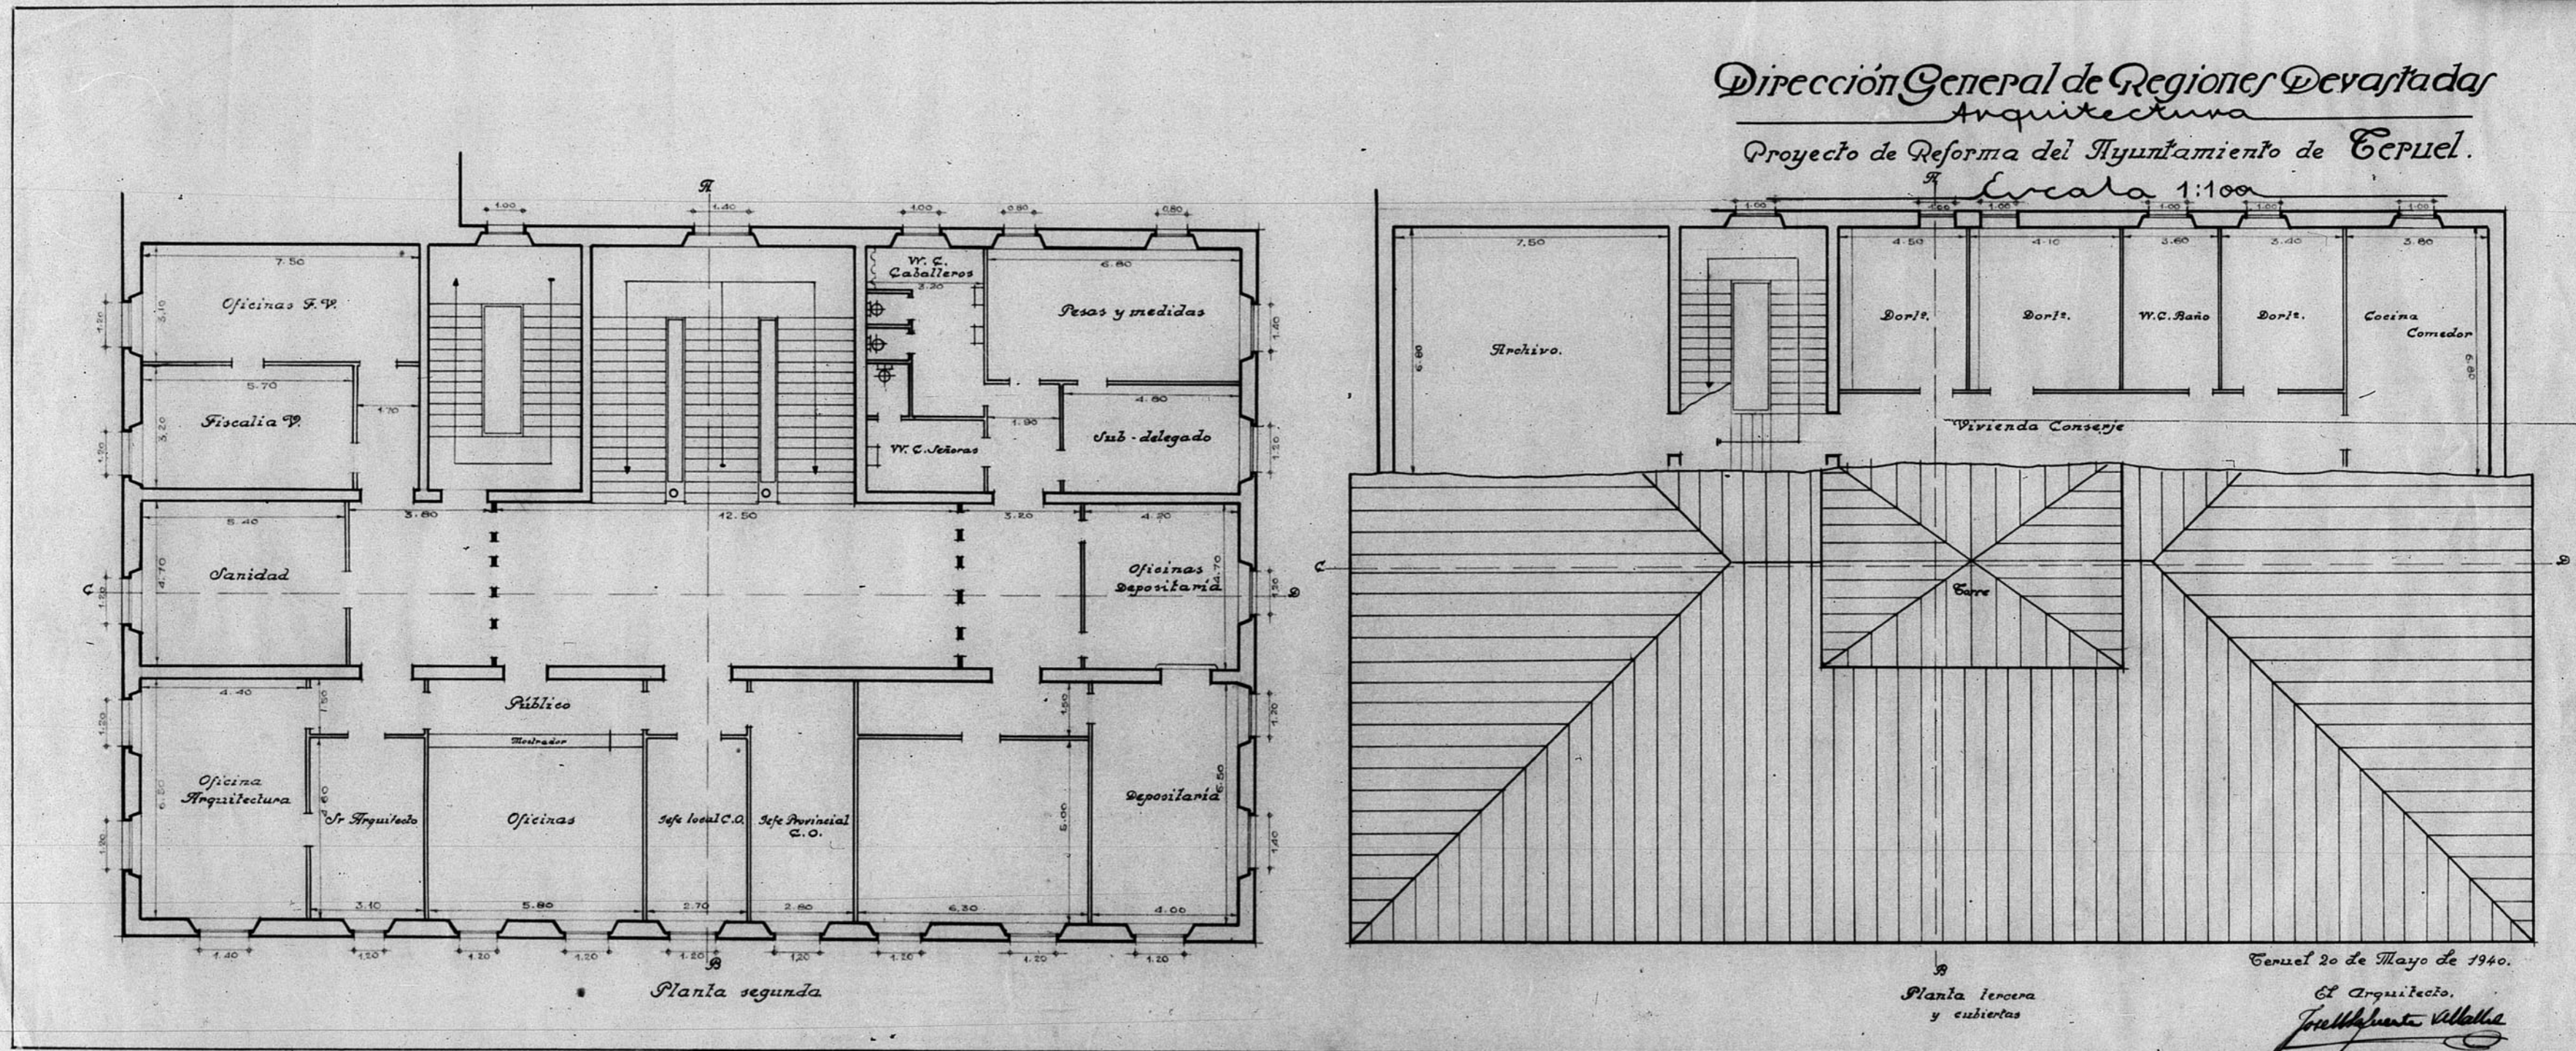

Teruel 20 de Mayo de 1940.

El Arquitecto,  
Joaquín Valls

SEPTA DE CONSTRUCCION DE LA PROVINCIA DE TERUEL  
Número de Archivo 133

