


12.652

Dirección General de Regiones Devastadas

Arquitectura


Iglesia Parroquial de Celadas - Teruel -

Detalles

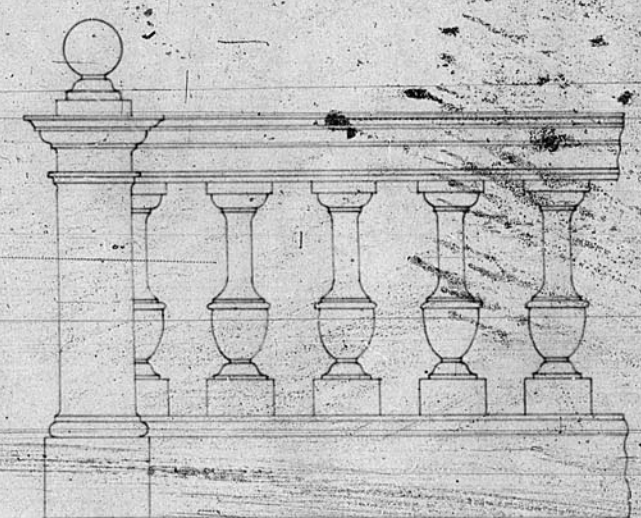


Alzado

Balaustrada Presbiterio E. 1:10

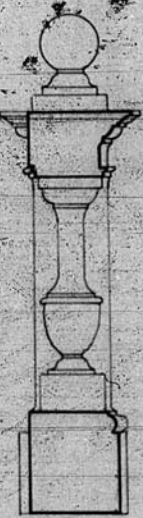


Sección

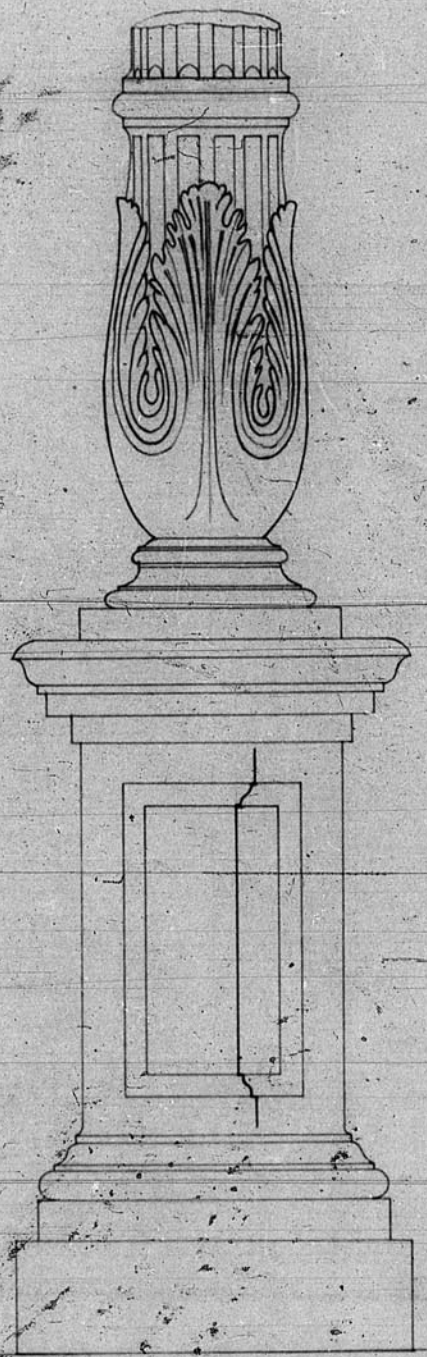


Alzado

Baseamento puerta de entrada E. 1:10

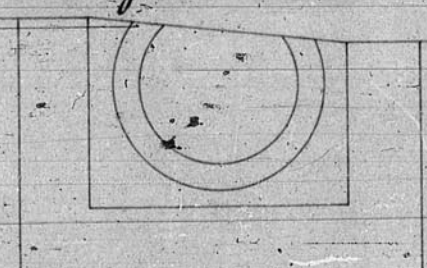

Planta

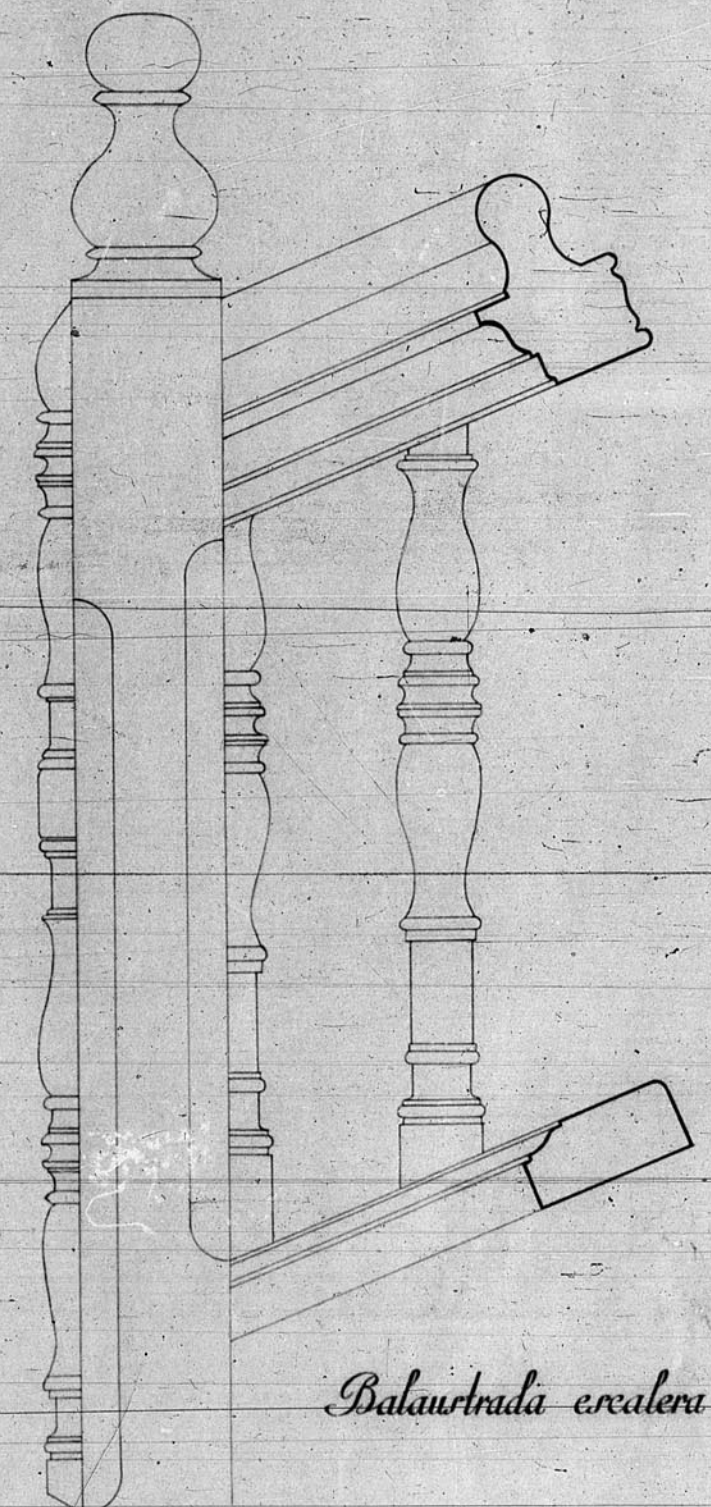

Balaustrada crealera Coro E. 1:1

1º Bº
El Arquitecto Defe.

[Signature]

Teruel Marzo 1941
El Arquitecto

[Signature]

COMISIÓN DE CONSERVACIÓN DE B. N.
N.º 350

