12.827

ESCUELA DEL TRABAJO
Teruel

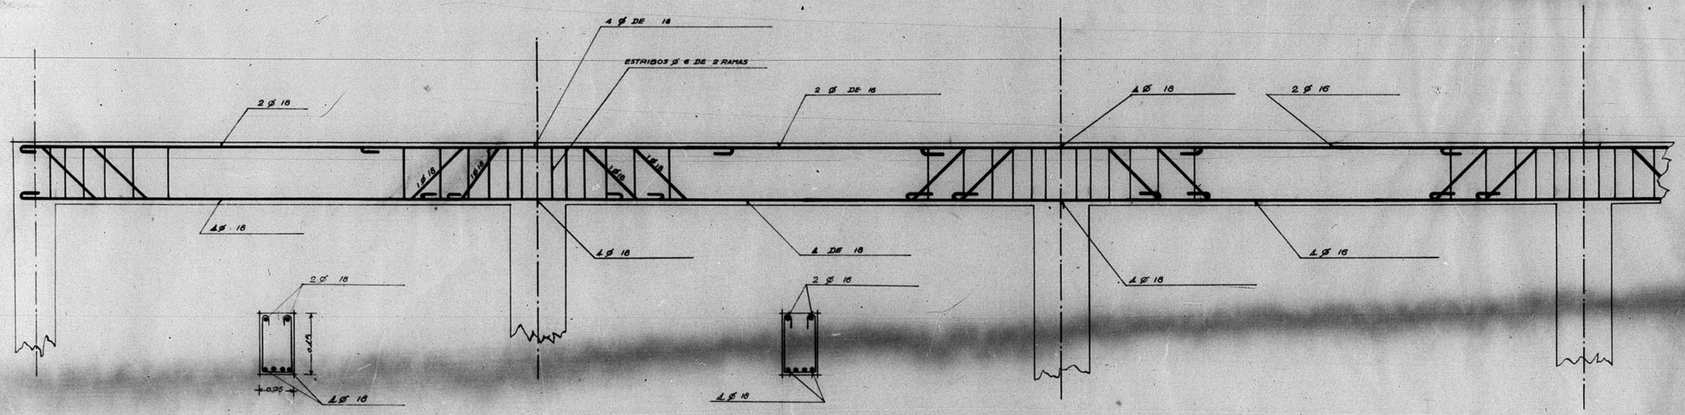

TRAMO EXTREMO — TRAMO 1º — TRAMO 2º

ESCALA 1:20

Nº DE COMPROBACION DE LA PROPUESTA TECNICA
ARCHIVO ARAGON
EXPTE.
Archivo de Aragón

1873

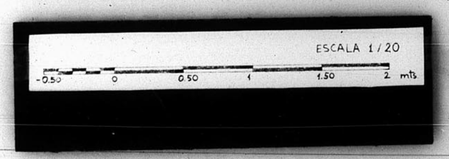

GOBIERNO DE ARAGON