


13.575

B.-2.-a-158

CASTINO TEROLENSE

Planta 2ª

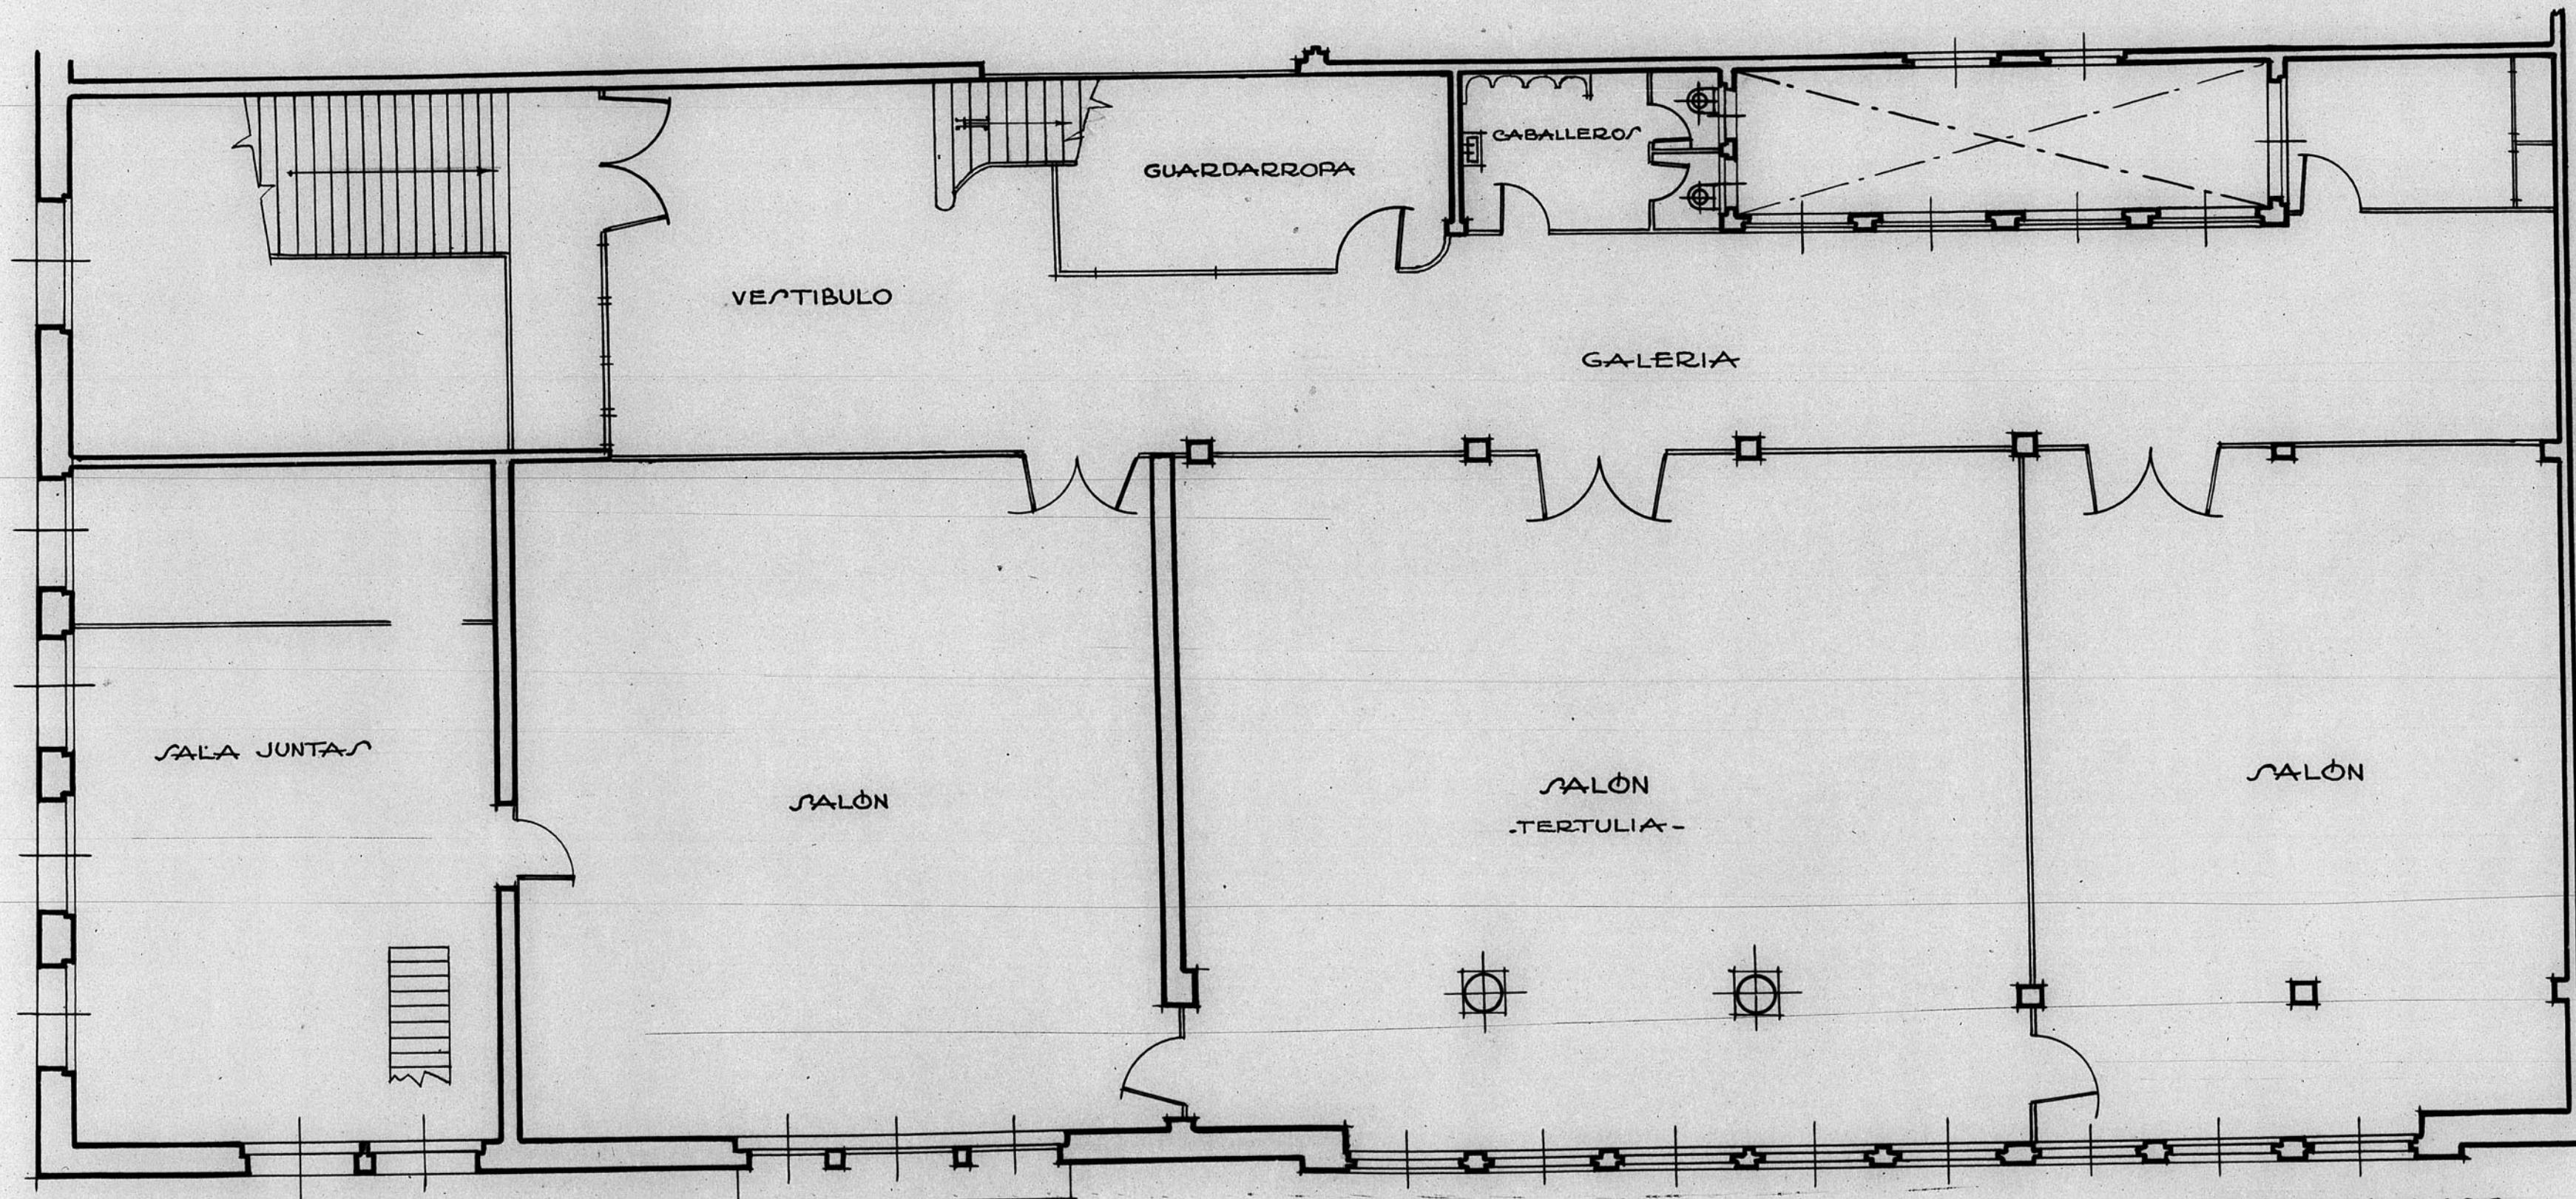

ESCALA 1:100
 TERUEL - FEBRERO - 1952
 EL ARQUITECTO,

Com. Julia

ARCHIVO DE LA COMARCA DE

SANDE... 10... ANO N.º 273

