



Catedral de Teruel - Detalles para la Balconada interior.


Alzado longitudinal. E. 1:50

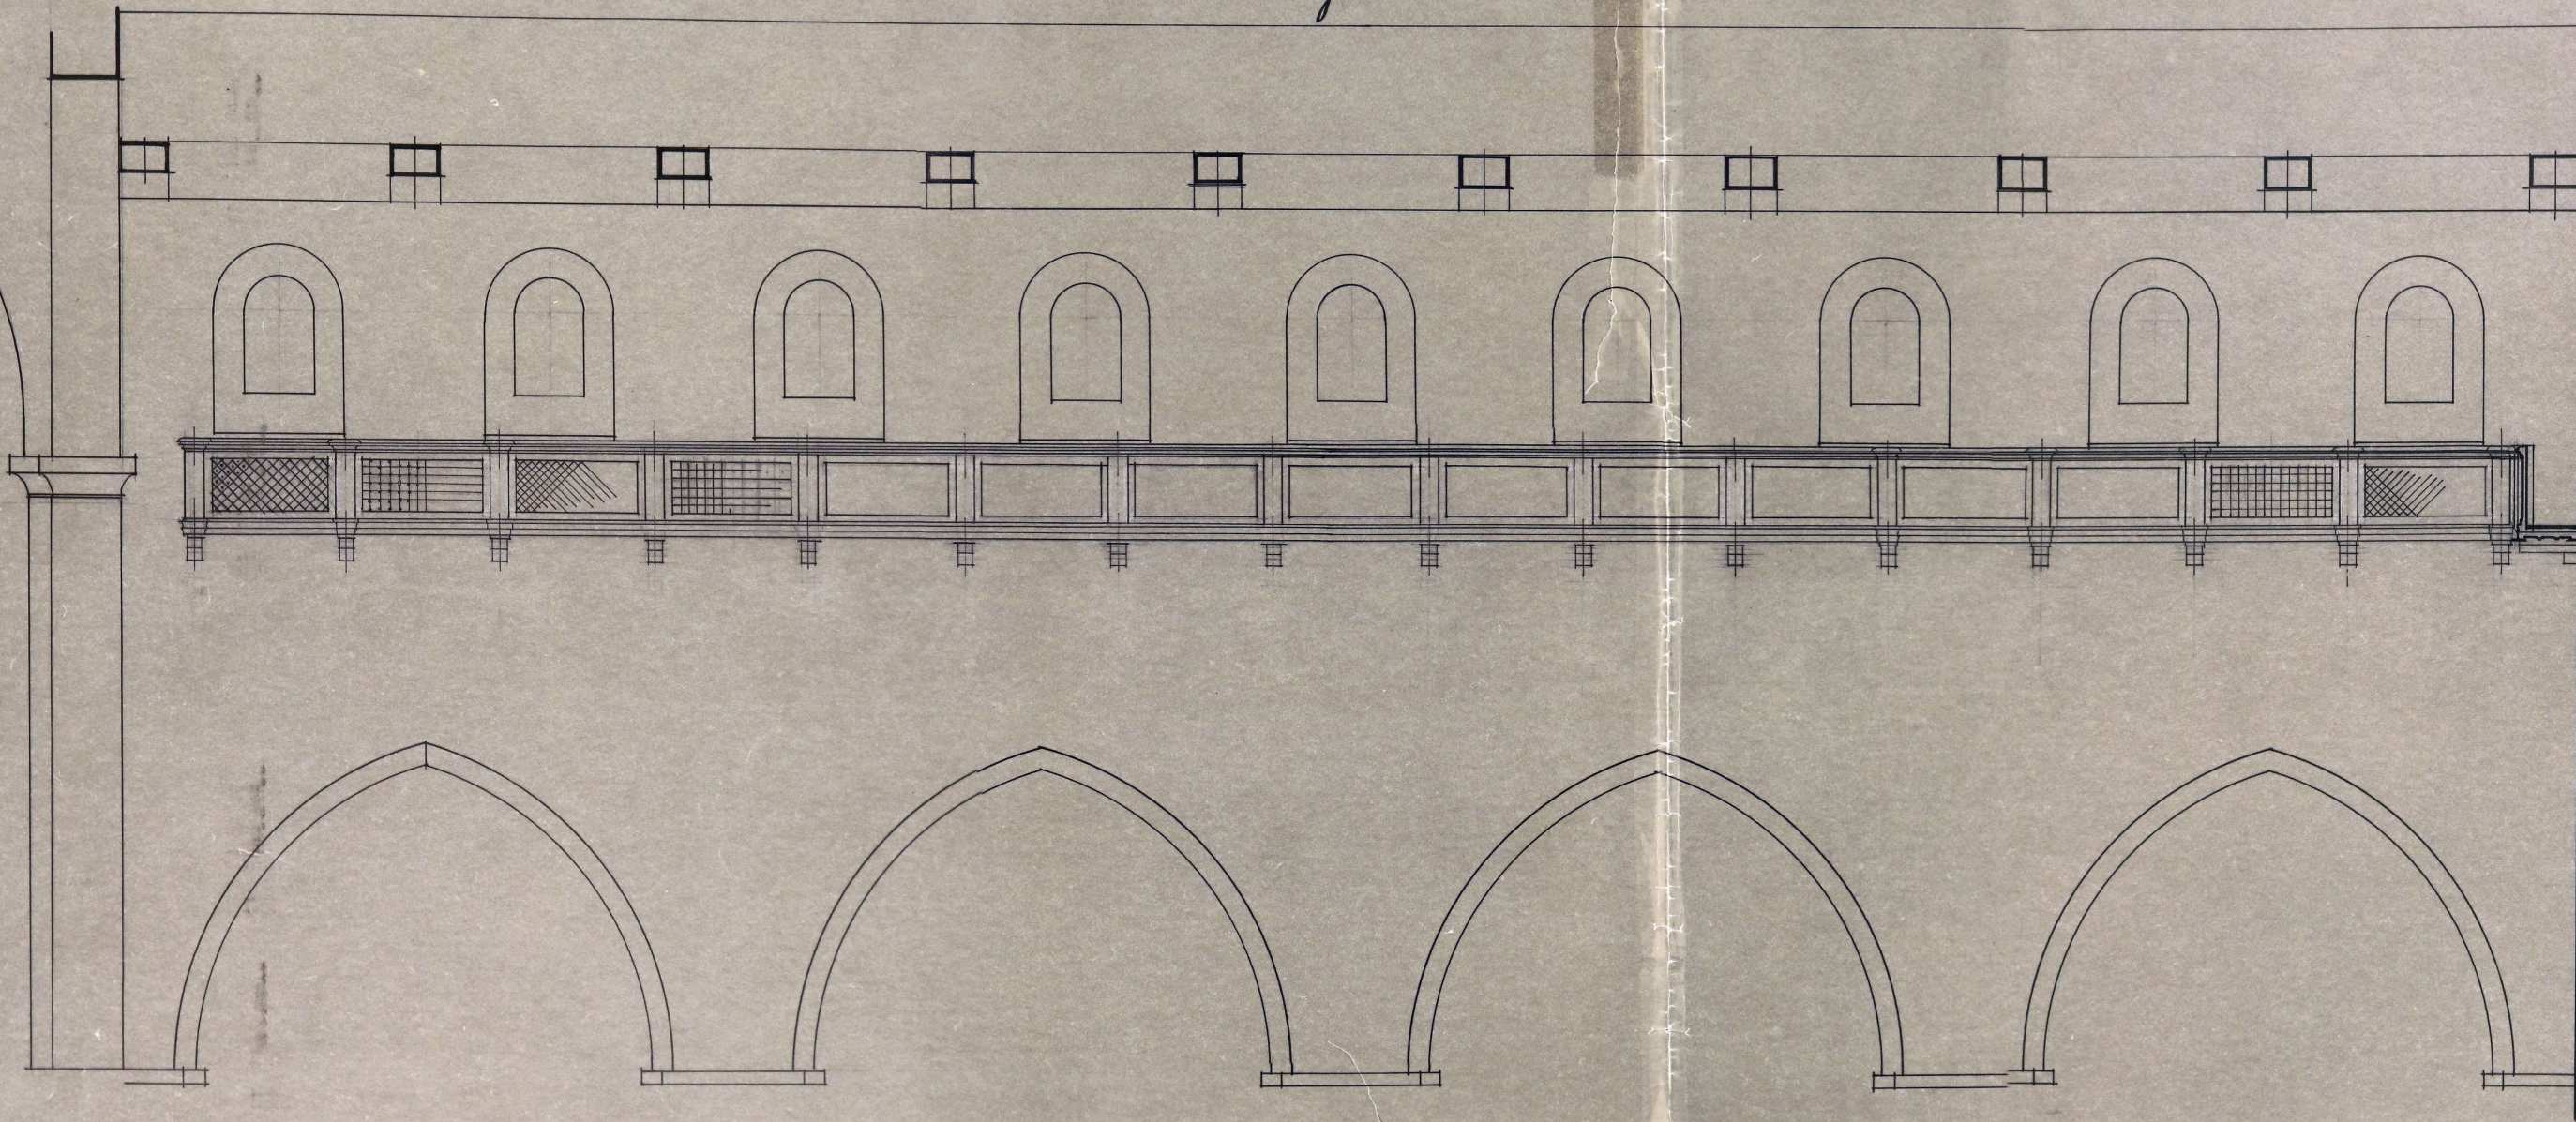

Alzado transversal. E. 1:50

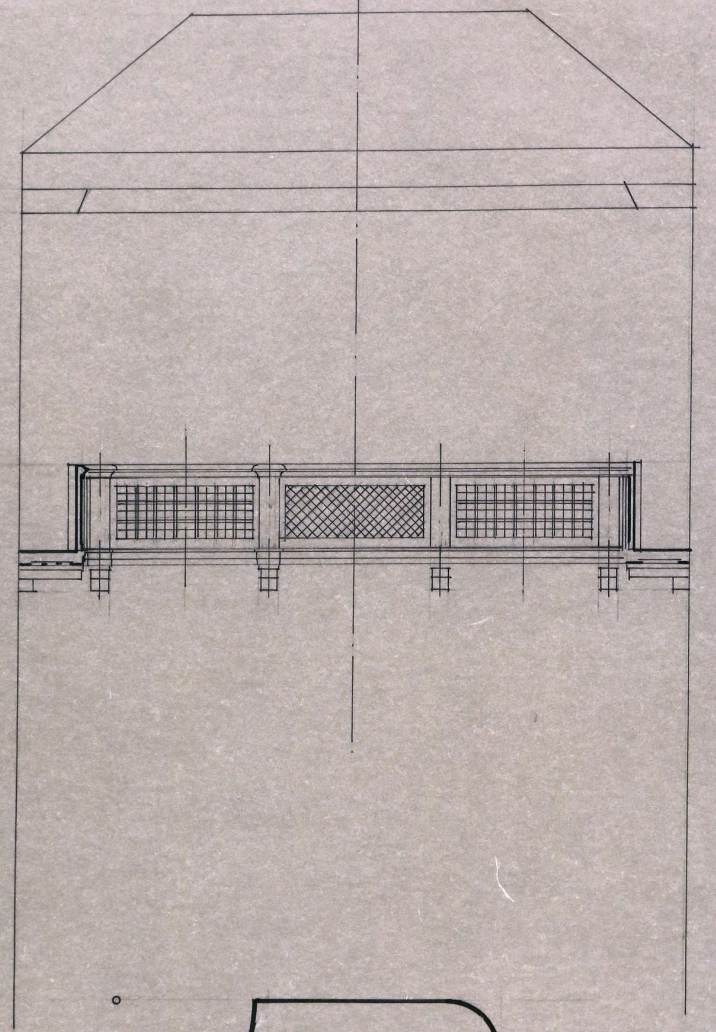


Perfil del pasamanos. E. 1:1

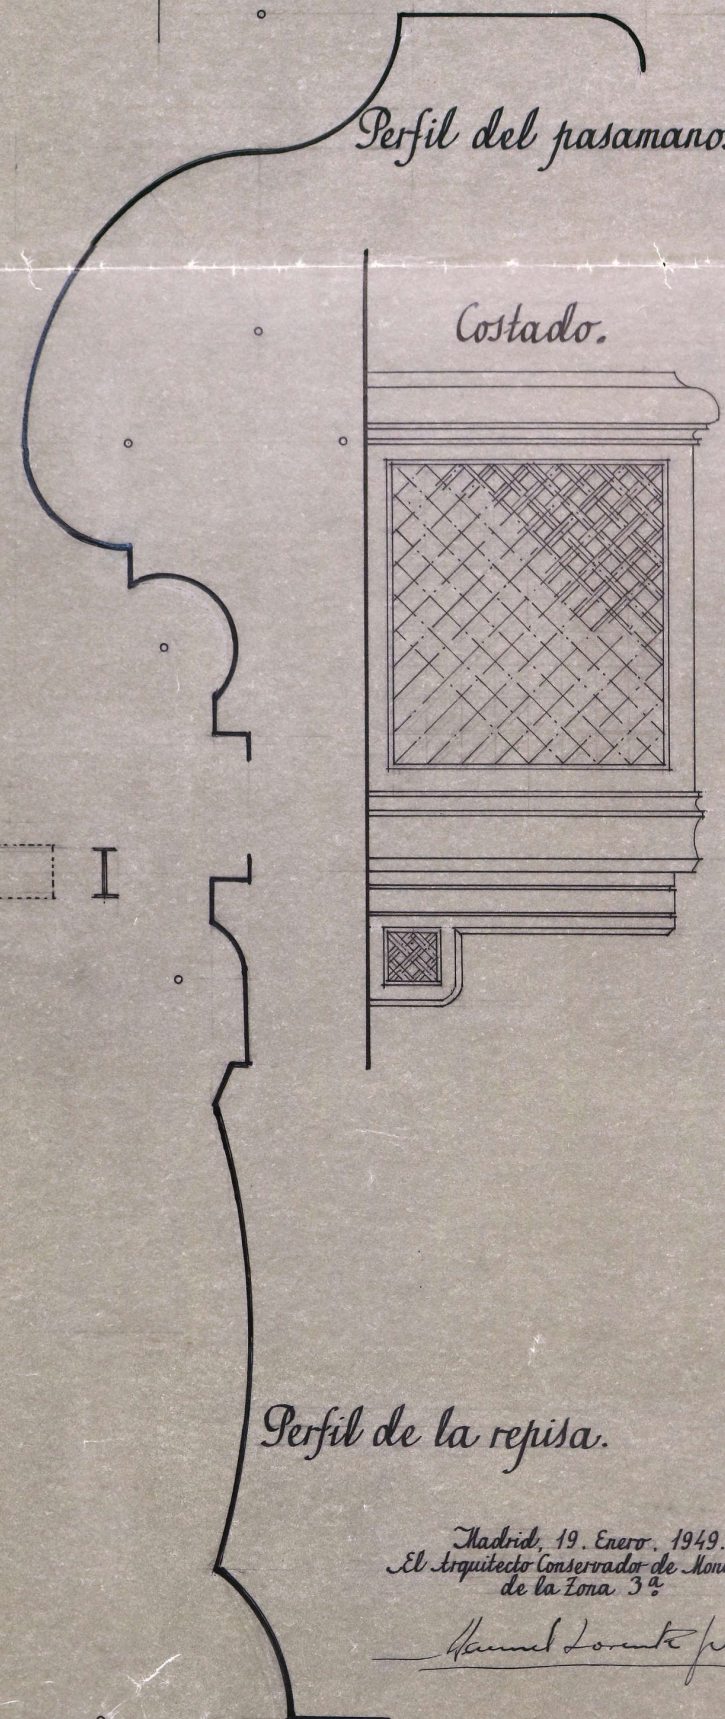


A.


Detalle del Alzado. E. 1:10

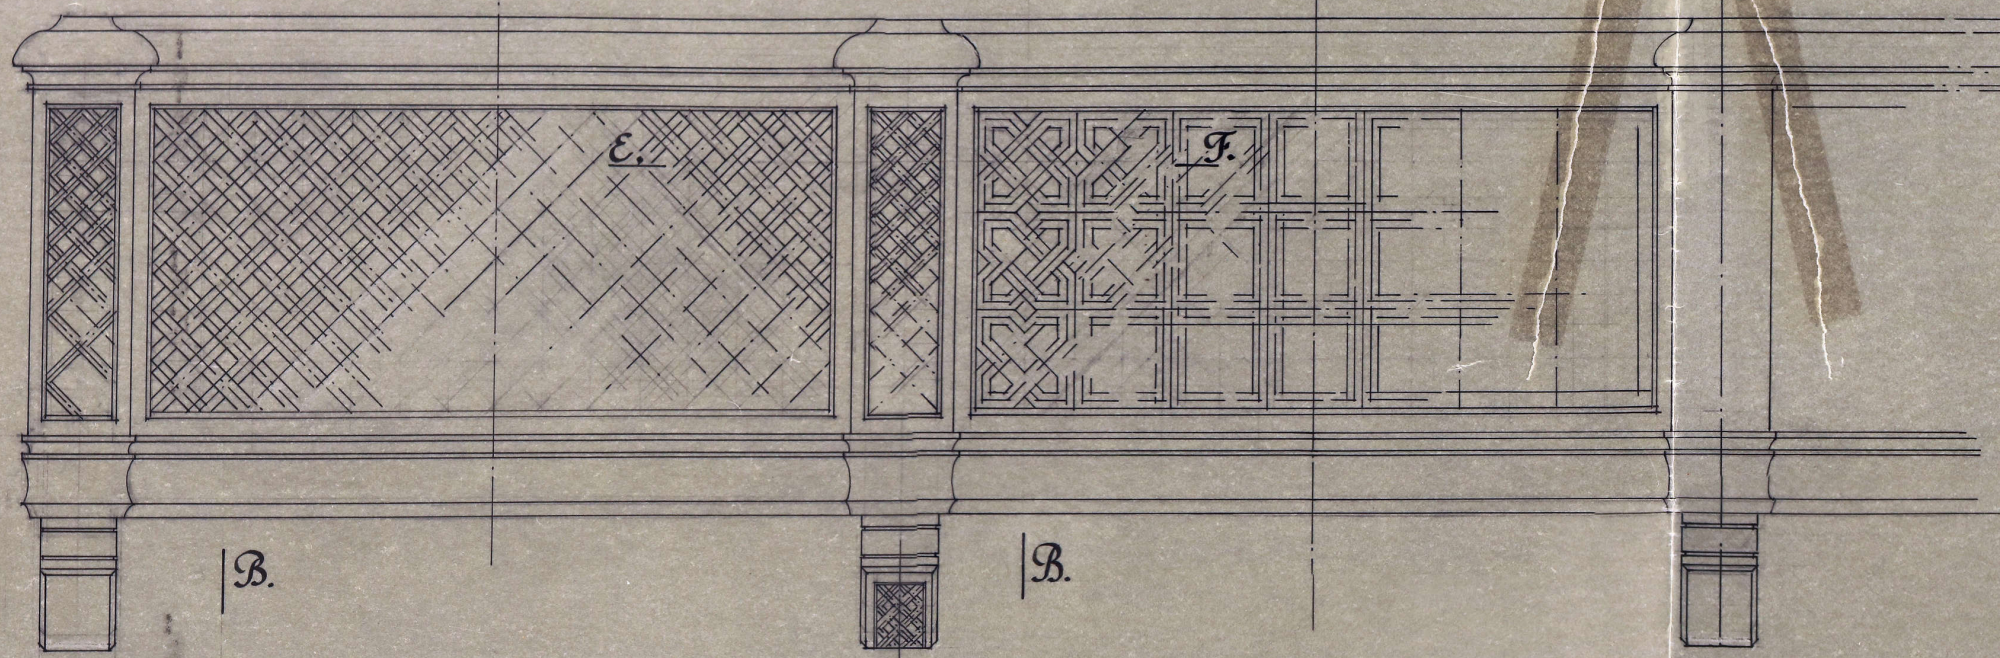


Sección vertical. A-B

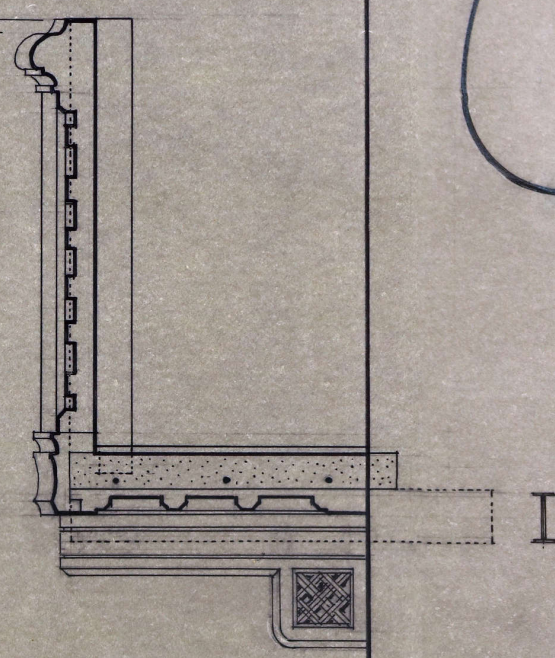


Costado.

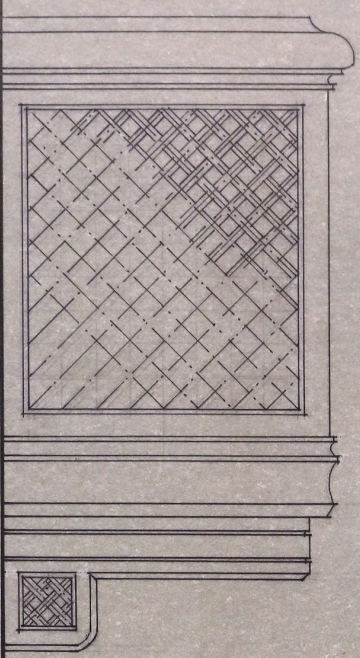

Planta de la refisa.

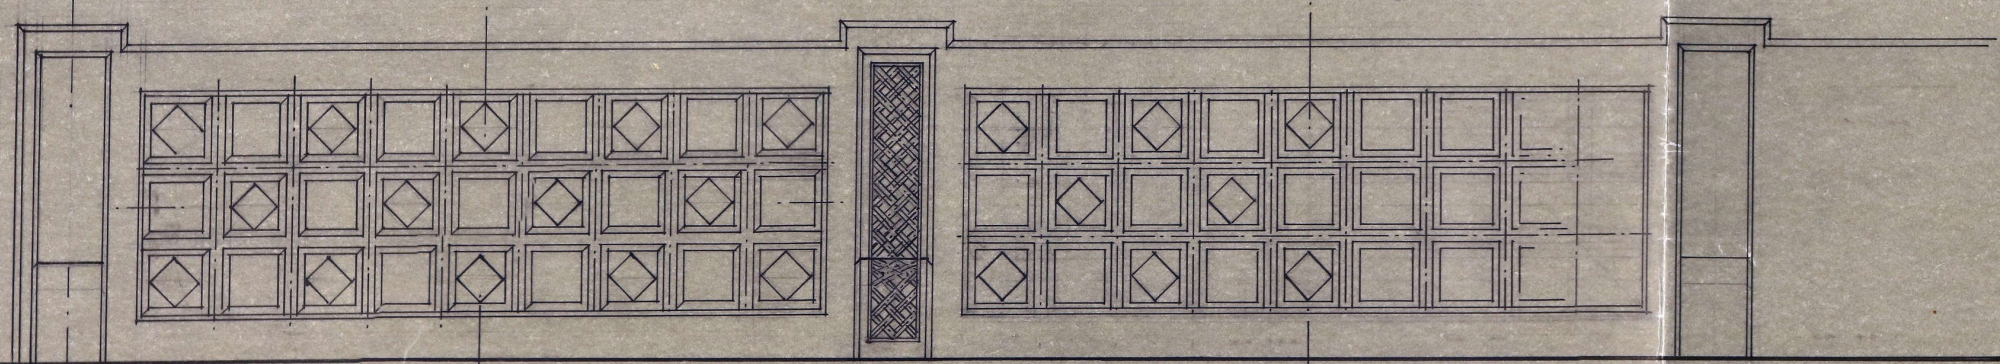

Sección horizontal. E-F

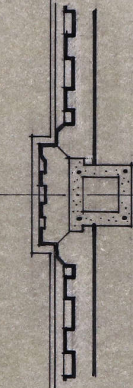

Perfil de la refisa.

Madrid, 19. Enero. 1949.
El Arquitecto Conservador de Monumentos
de la Zona. 3^a

Manuel Lora de la Haza