



12.277

DIPUTACIÓN PROVINCIAL DE TERUEL
CARPINTERIA. DETALLE de PUERTA en SALÓN de SESIONES

Teruel Diciembre 1952
El Arquitecto

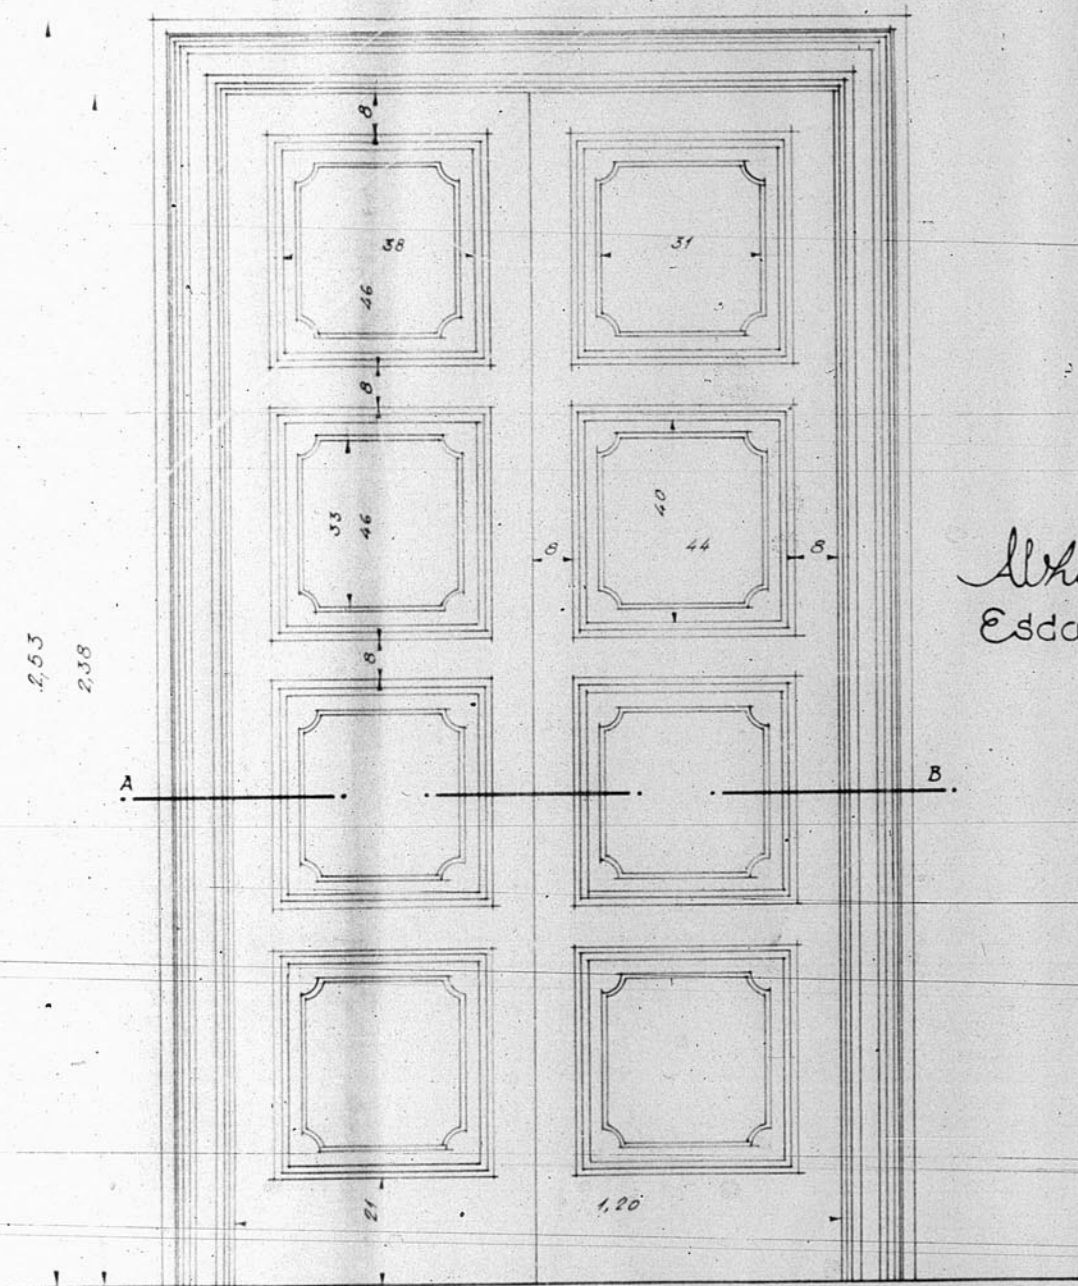

Alzado Puerta
Escala 1:10

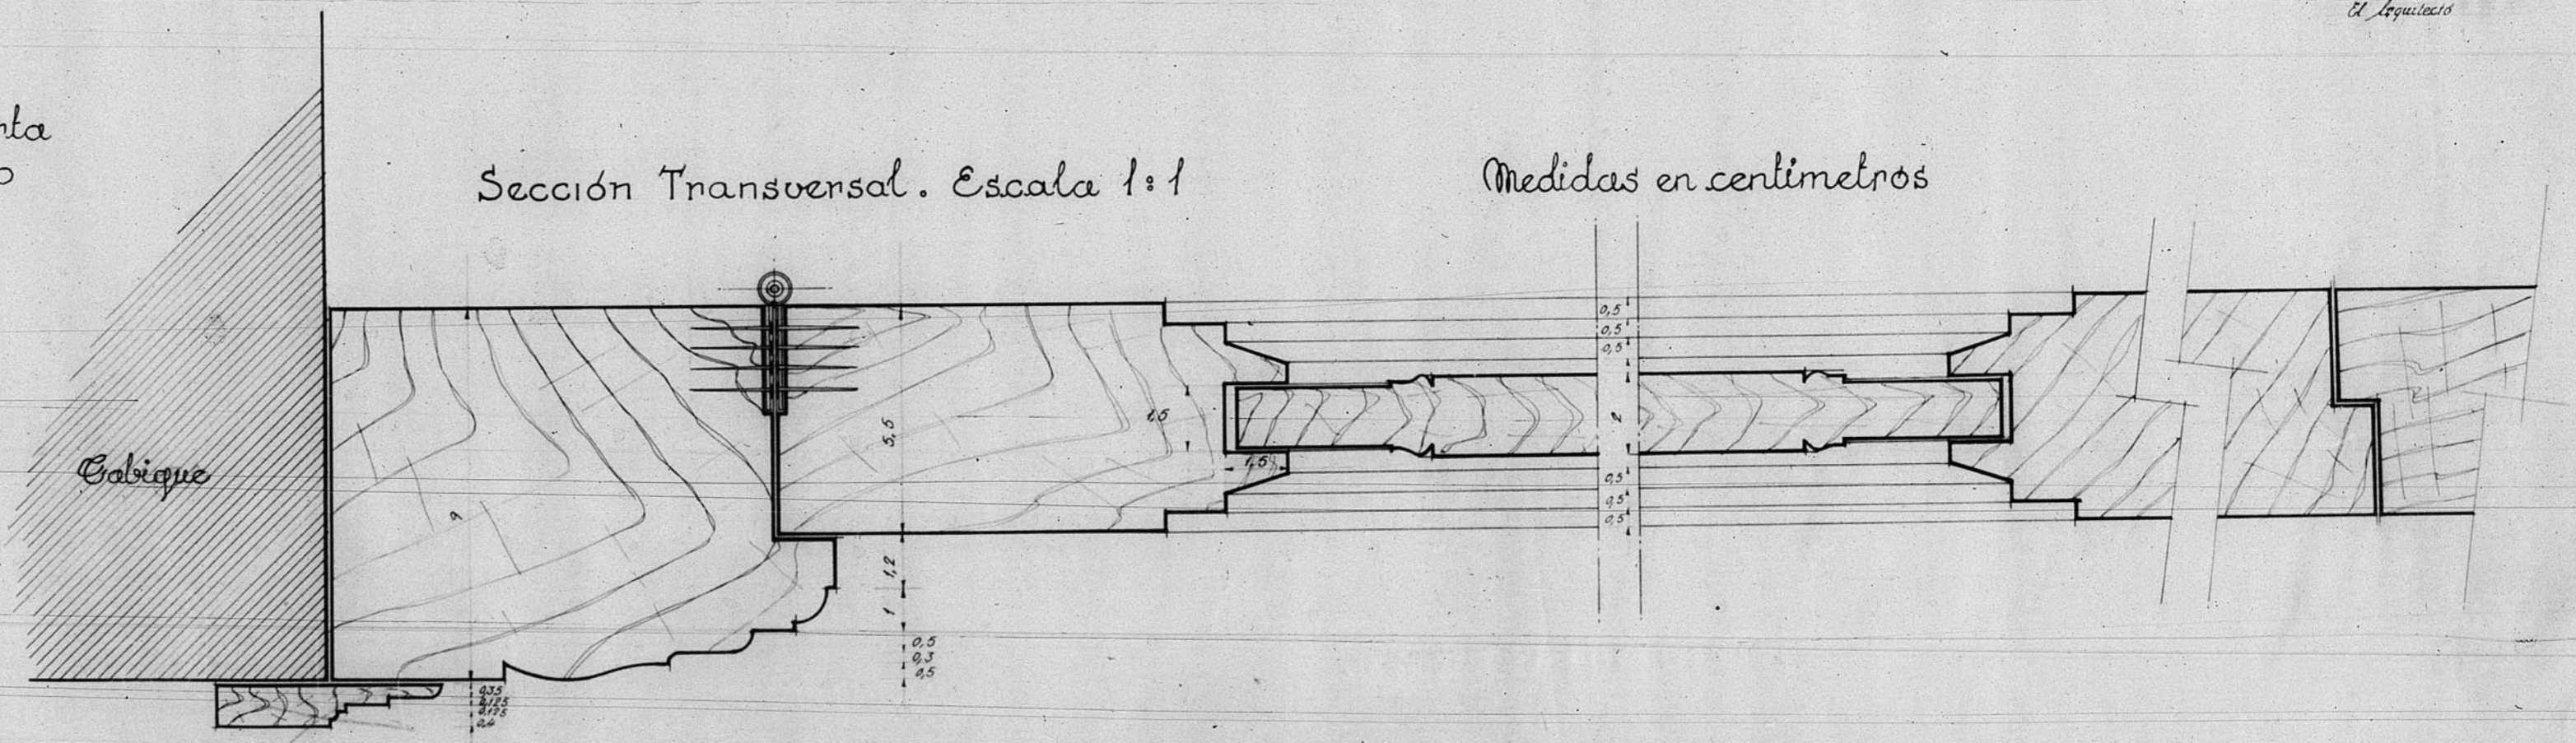

Sección Transversal. Escala 1:1

Medidas en centímetros

MODELO ESPECIAL

2.8 0.4 1 1.3 1.5 4 2 1 1 0 1.5 1.5 2.5 1 3.1 1 2.5 1.5 1.5 0

