
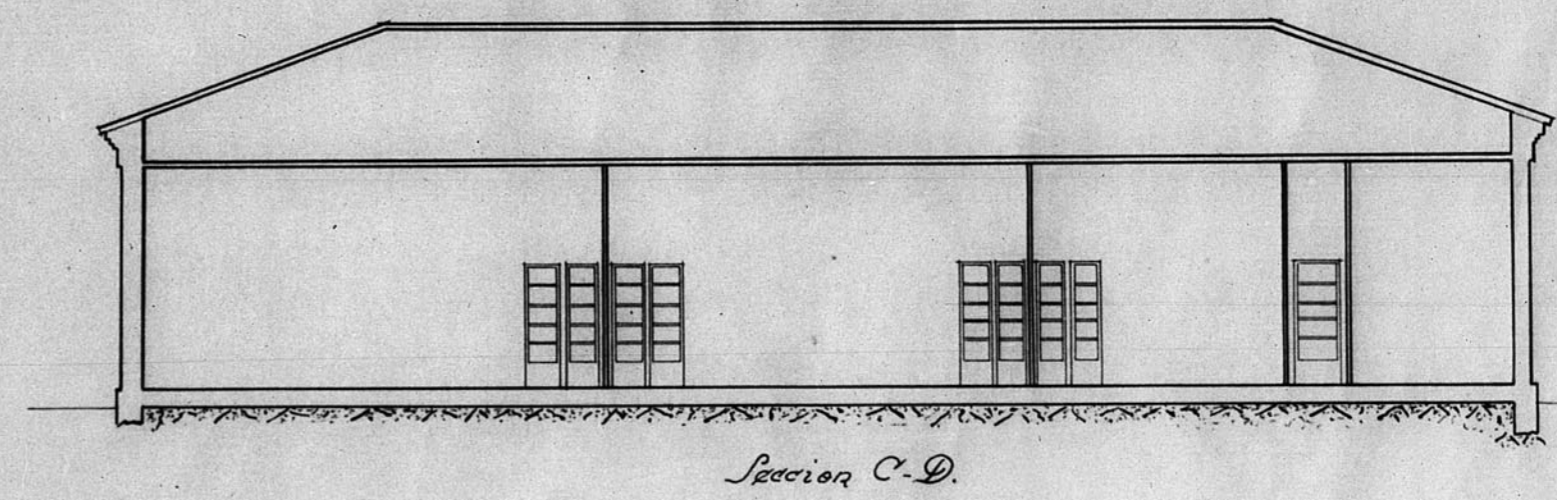


12.765

Proyecto de hogar cuna.  
Teruel.  
Escala 1:100.

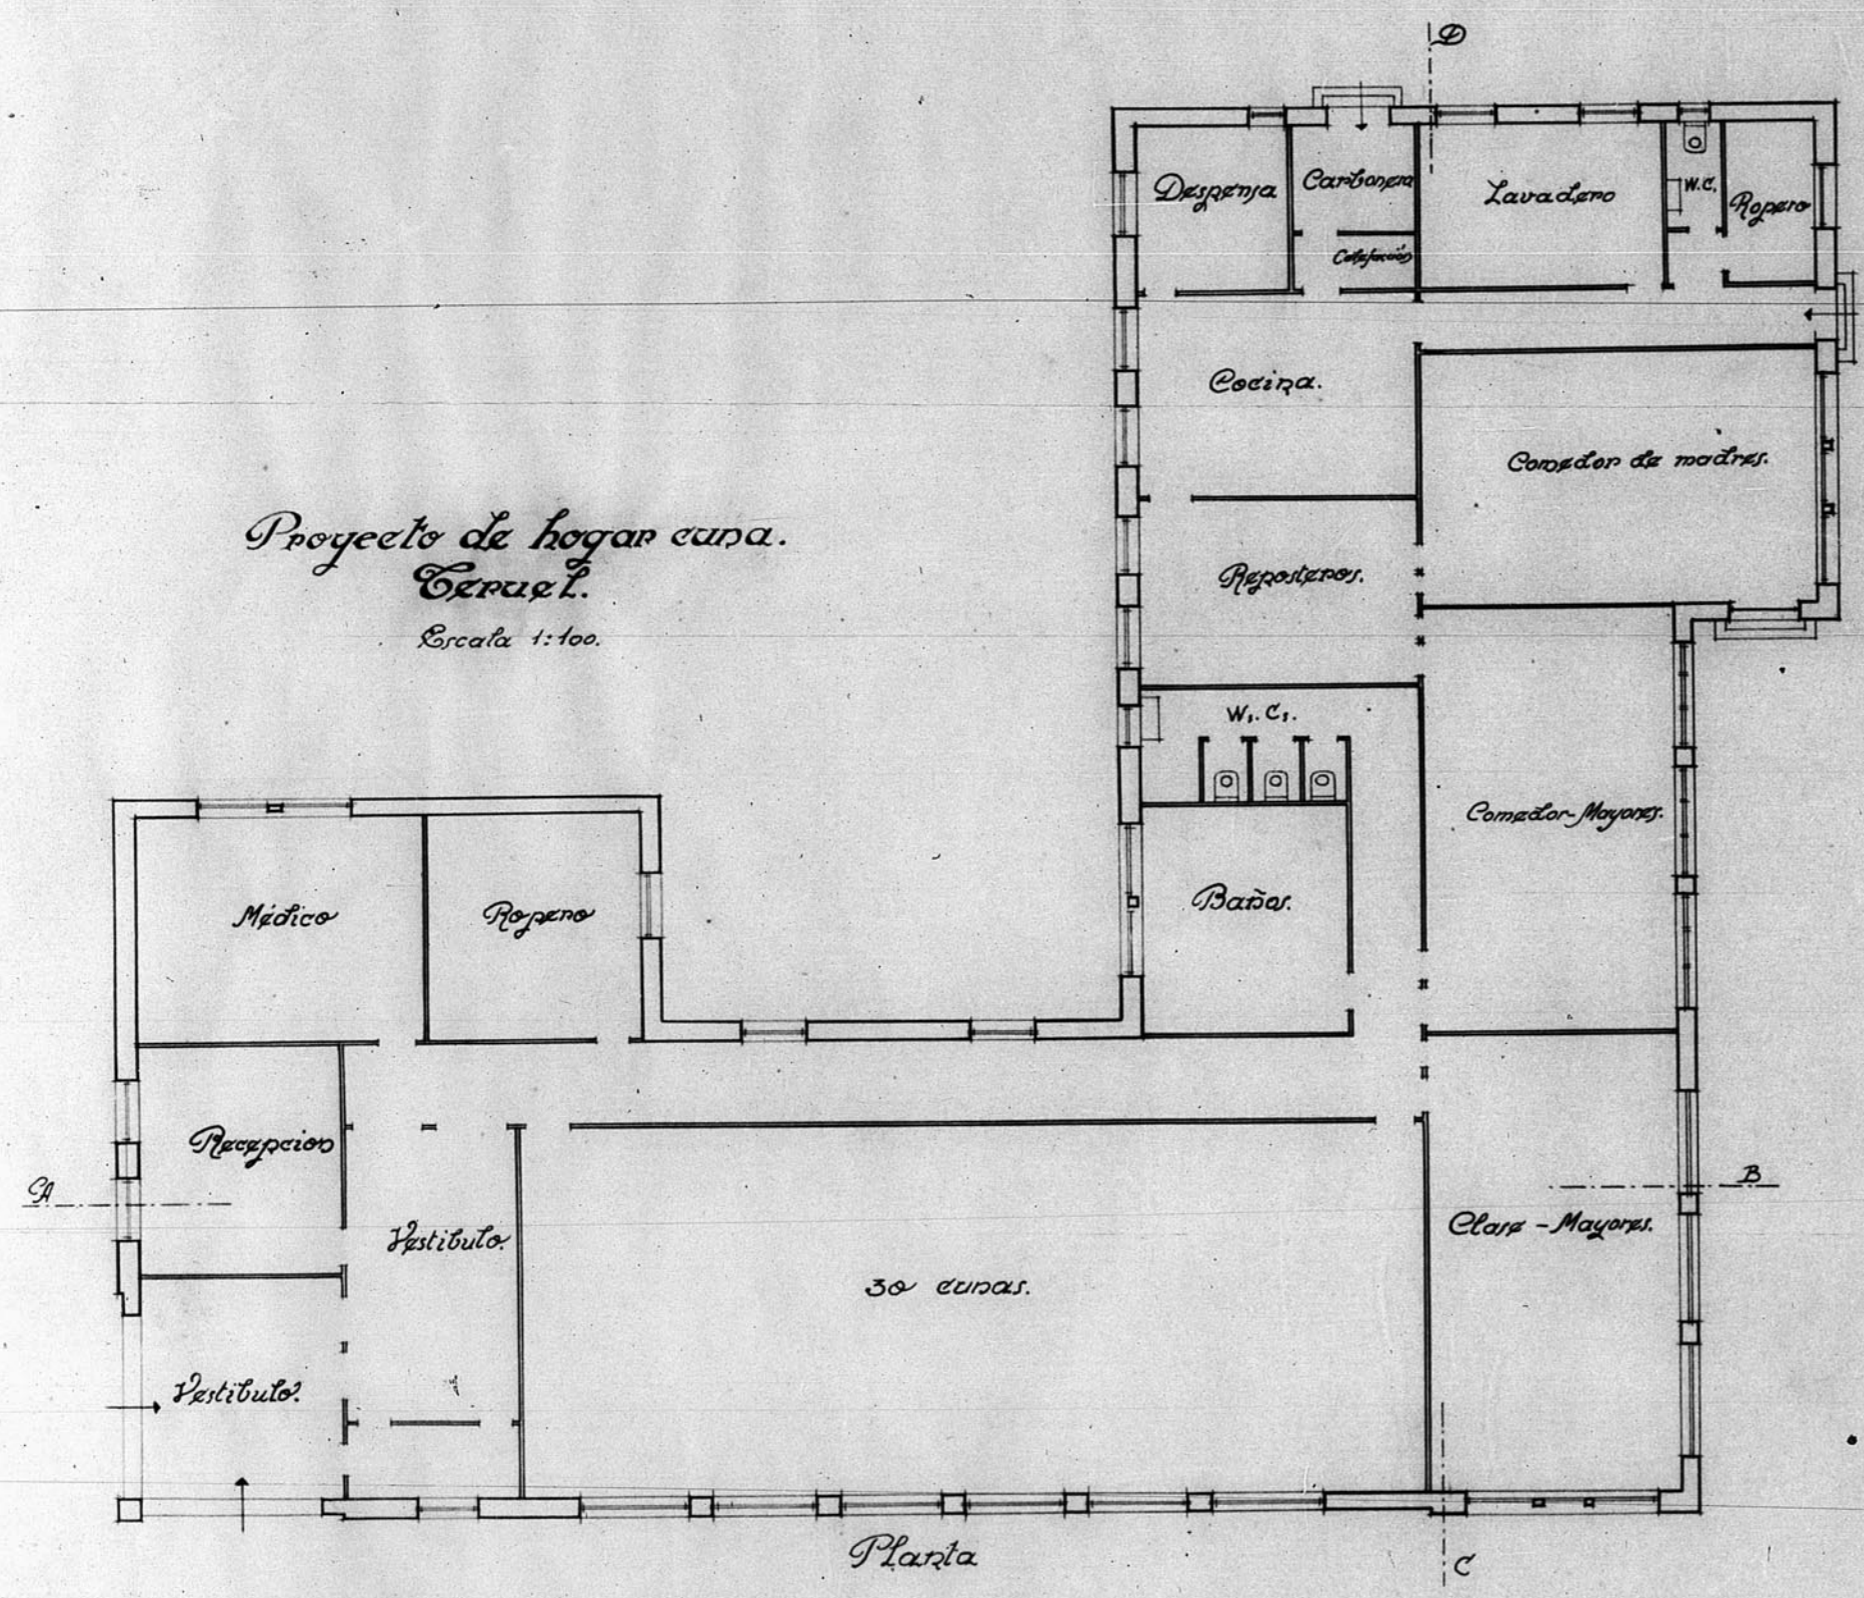

JUNTA DE CONSTRUCCION DE LA PROVINCIA DE TERUEL  
Número de archivo 246

Teruel 23 de Diciembre de 1939. Año de la Victoria

El Arquitecto,

Jose Moquecho Villalba

