

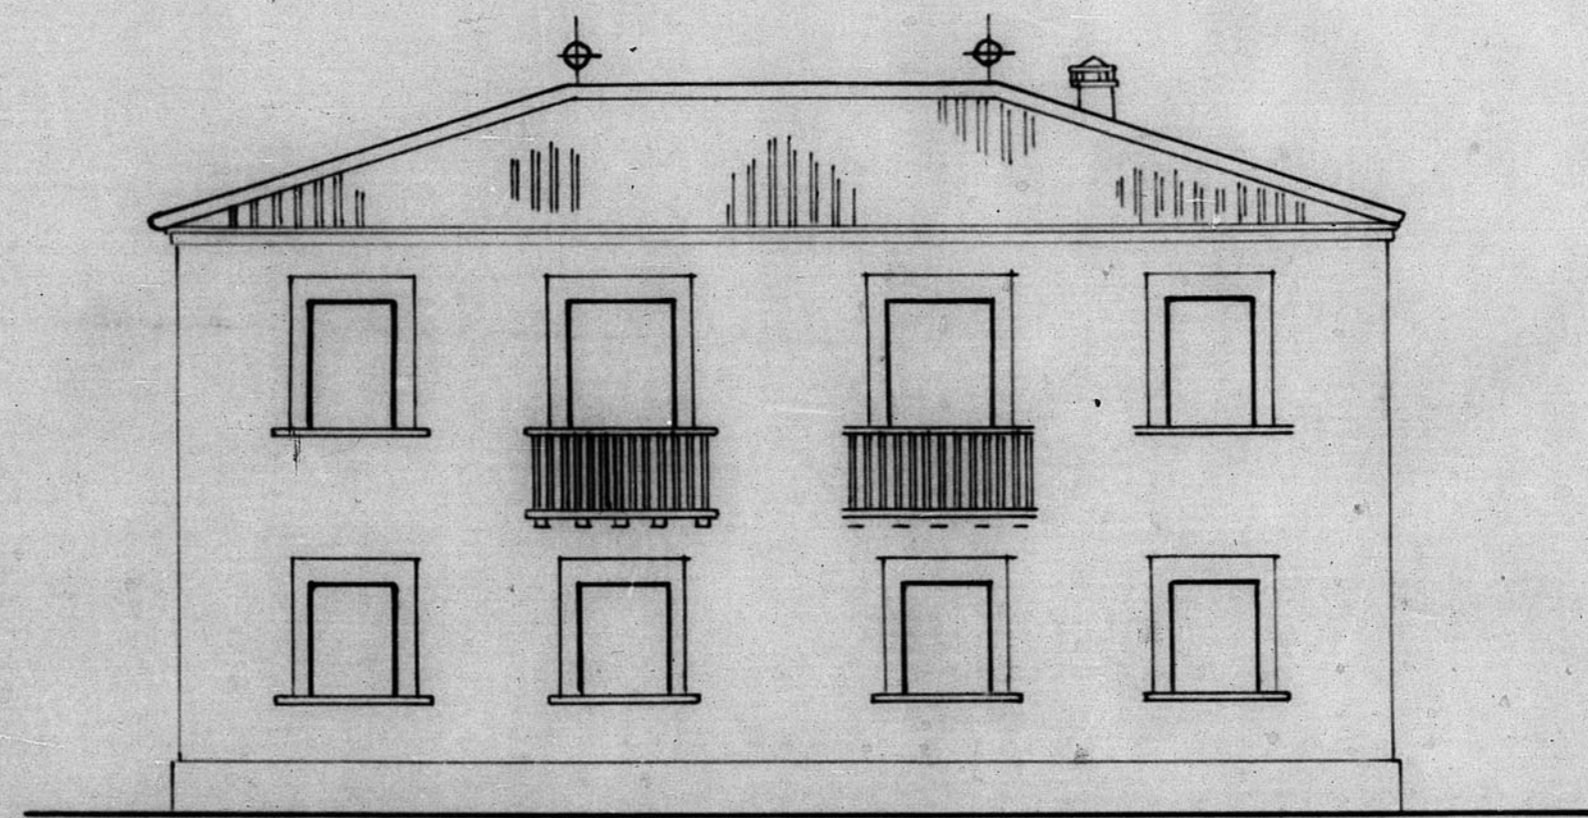


12.637.

Celadas - Casa para Maestros.

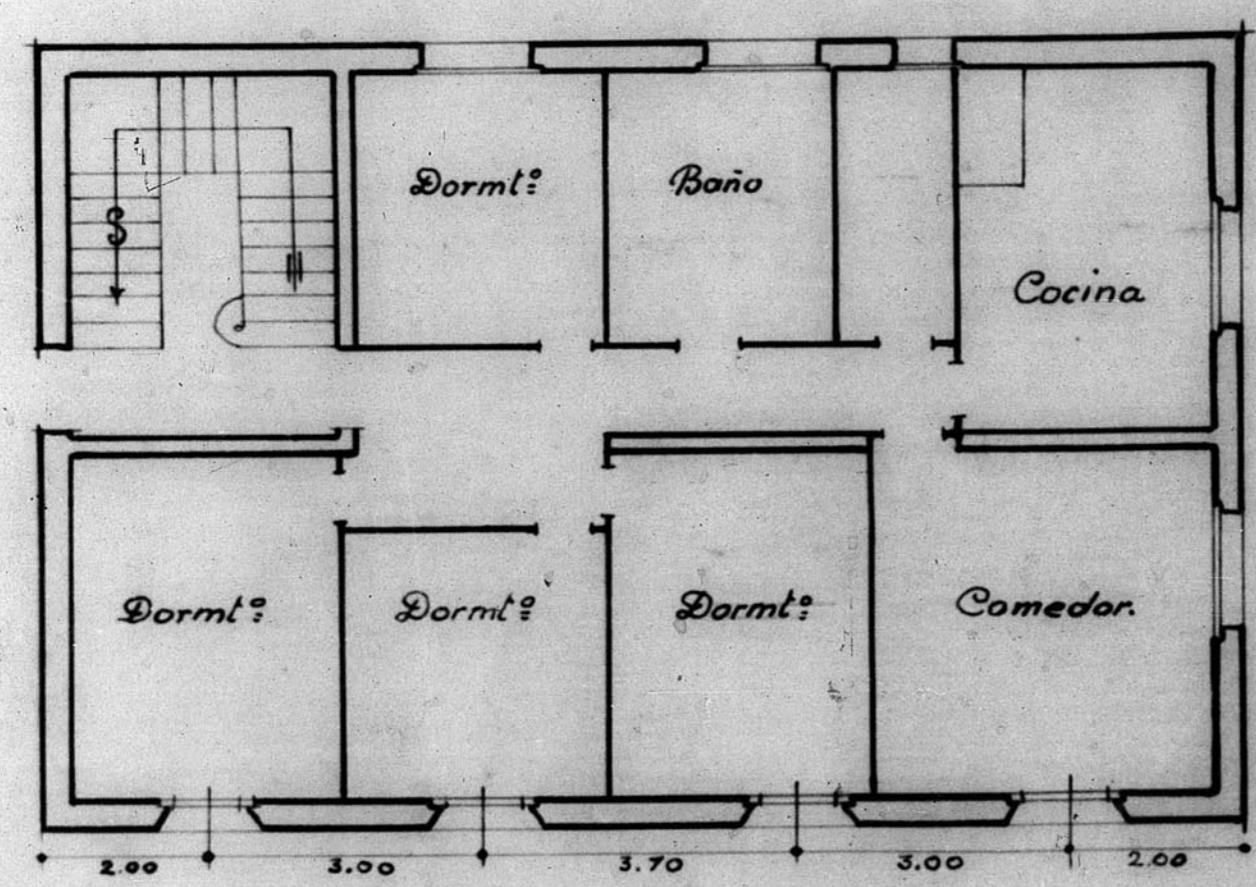

Escala 1:100.

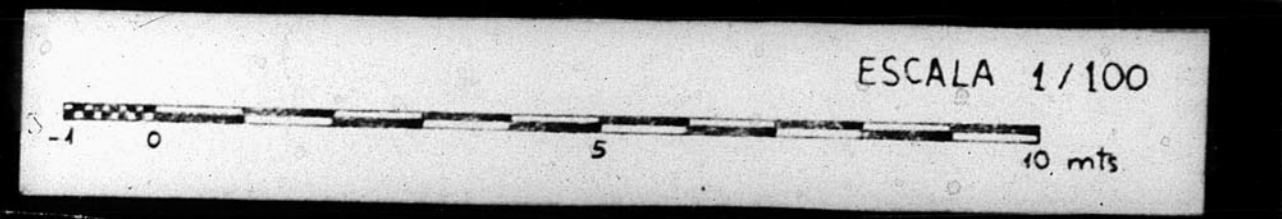

JUNTA DE CONSTRUCCION DE LA PROVINCIA
Números de Archivo 3582