


13.367

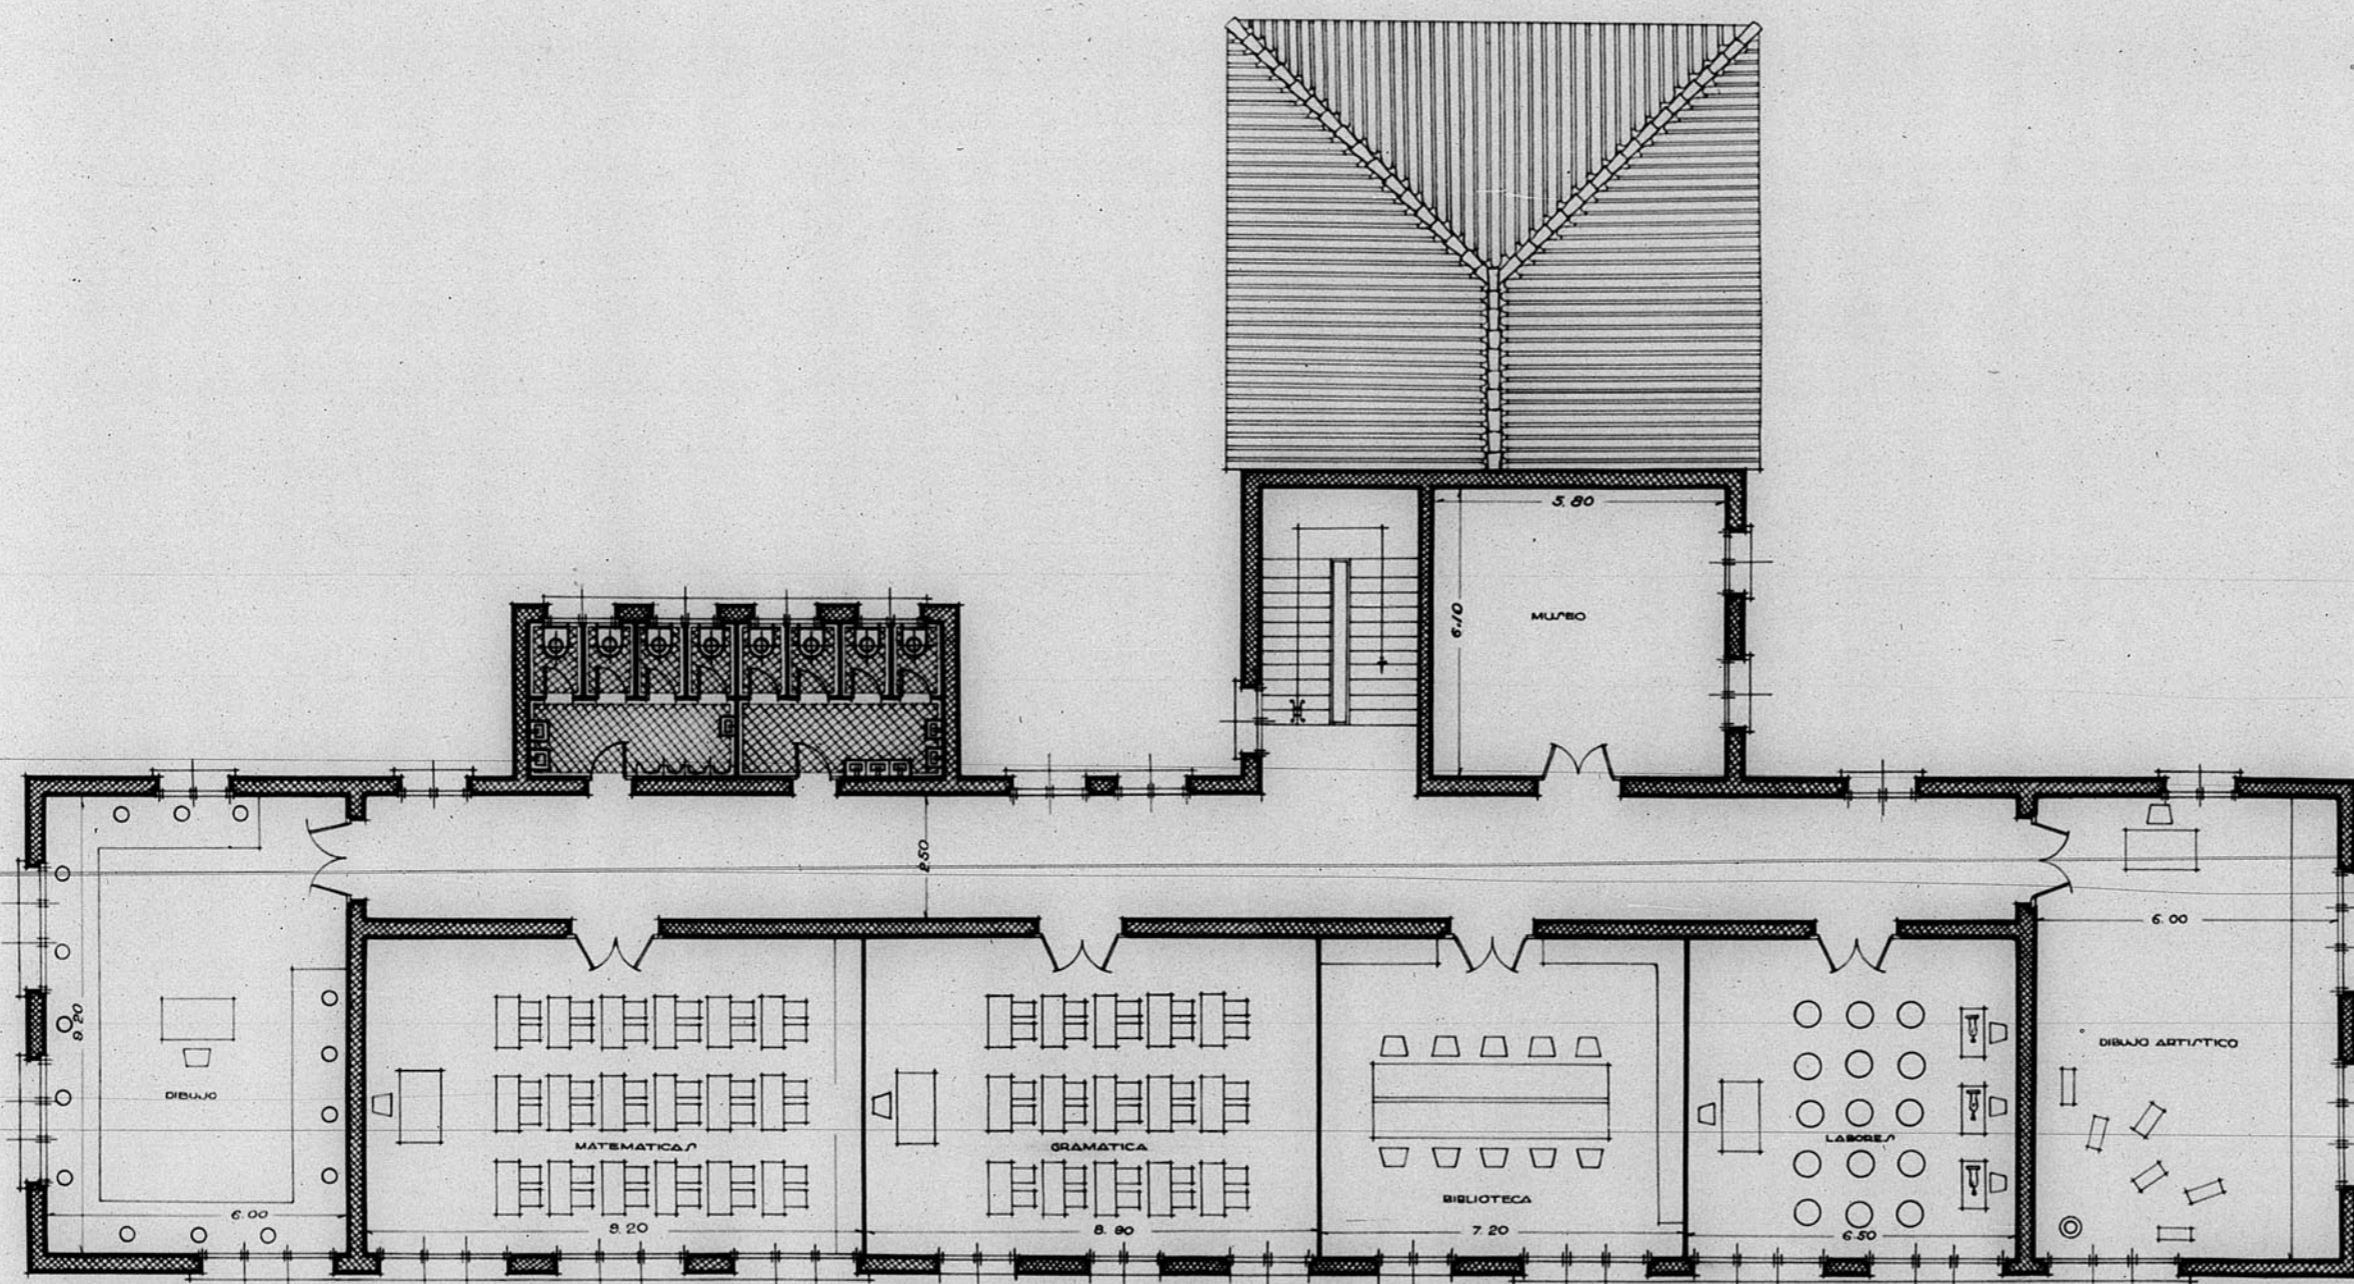

Planta 1ª

0 1 2 3 4 5 6 7 8 9 10 Metros

Dirección General de Regiones Descentralizadas  
Oficina de Proyectos de la  
Región Aragonesa

Localidad: Teruel P.º  
Ayuntamiento: Escuela de Artes y Oficios

Plano: Escala:  
Planta 1ª 1:100

1ª Ed. Teruel Enero 1943  
El Arquitecto Jefe El Arquitecto  
*José Madariaga*

Modificaciones

Virador

ADMISION  
ADICION  
1780

ESCALA 1/100  
0 5 10 mts.