

H.CE-17.

CELADAS. Manzana 2. nº 22.
Reconstrucción de la casa de Sebastián Pobo.

ESTADO ACTUAL
ESTADO de REFORMA


1:100.
1:100.

J. M. Lafuente


13045
B.045

ESTADO ACTUAL y REFORMA


H.CE-17

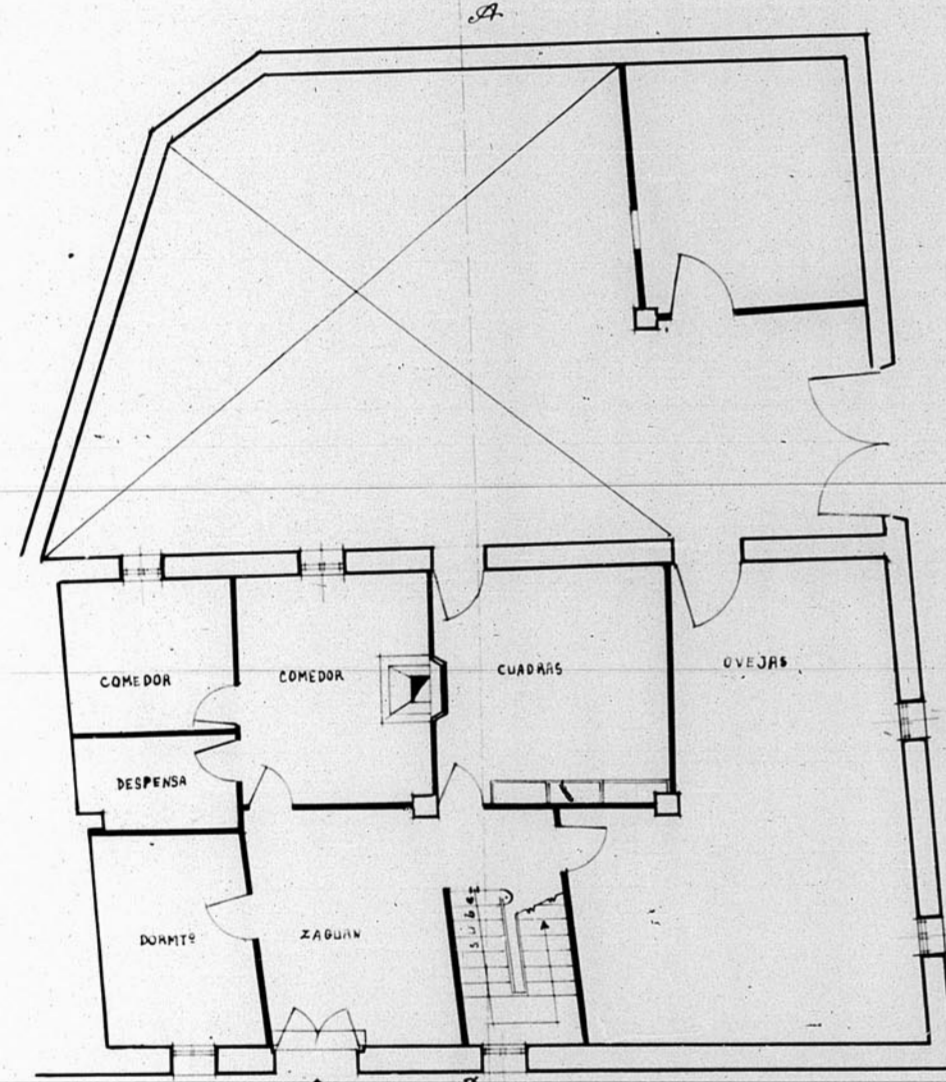


PLANTA BAJA

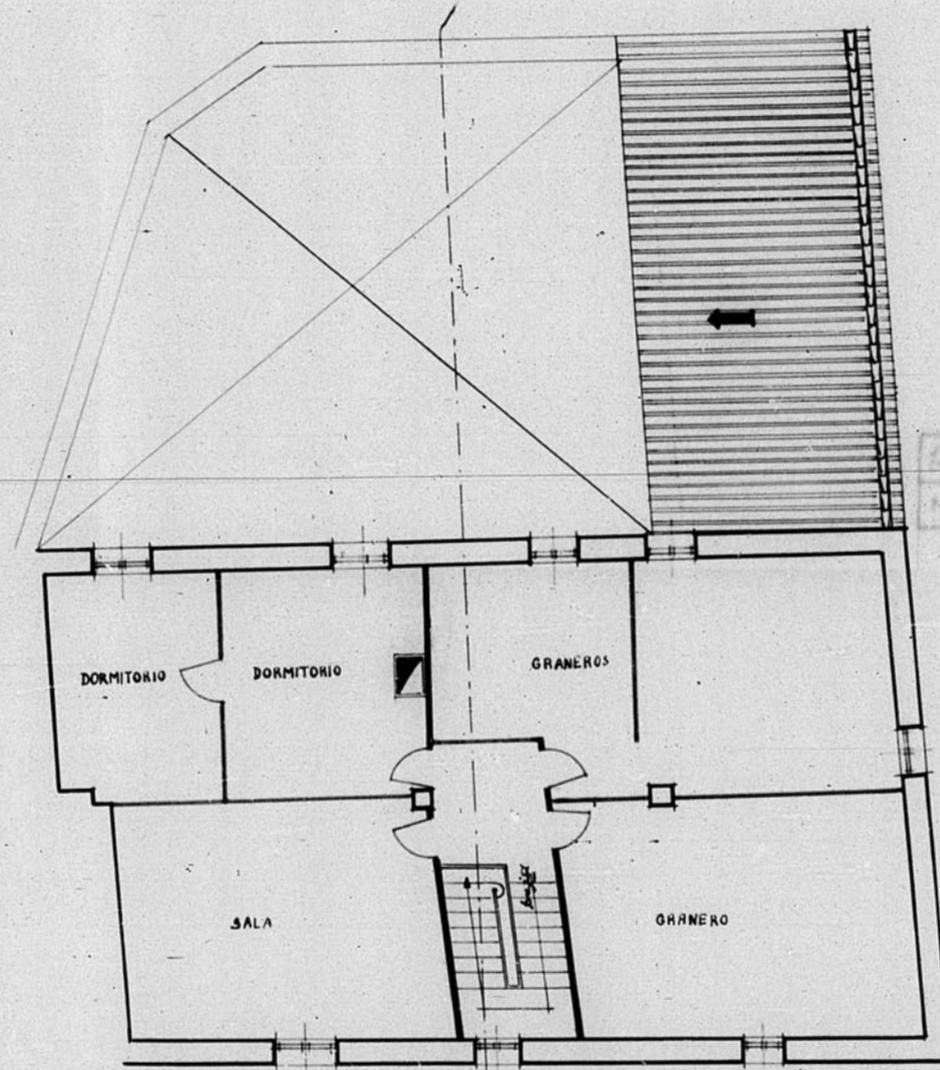

PLANTA 1ª

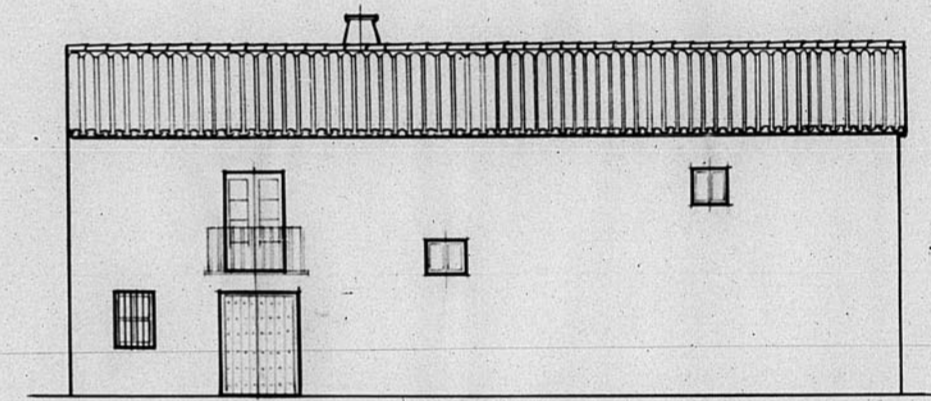

ALZADO

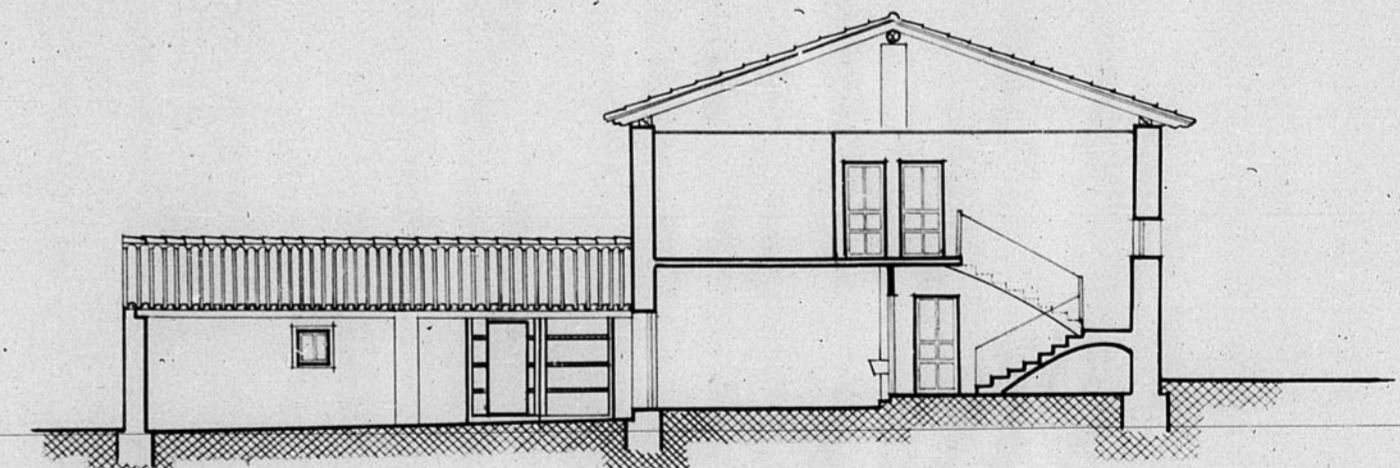

SECCION

497

496
JUNTA DE CONSTRUCCION DE LA PROV. DE TERUEL
Número de Archivo 85 MAY 42

