



13.042

Proyecto de Kiosco para la música y Bar
en la Glorieta.

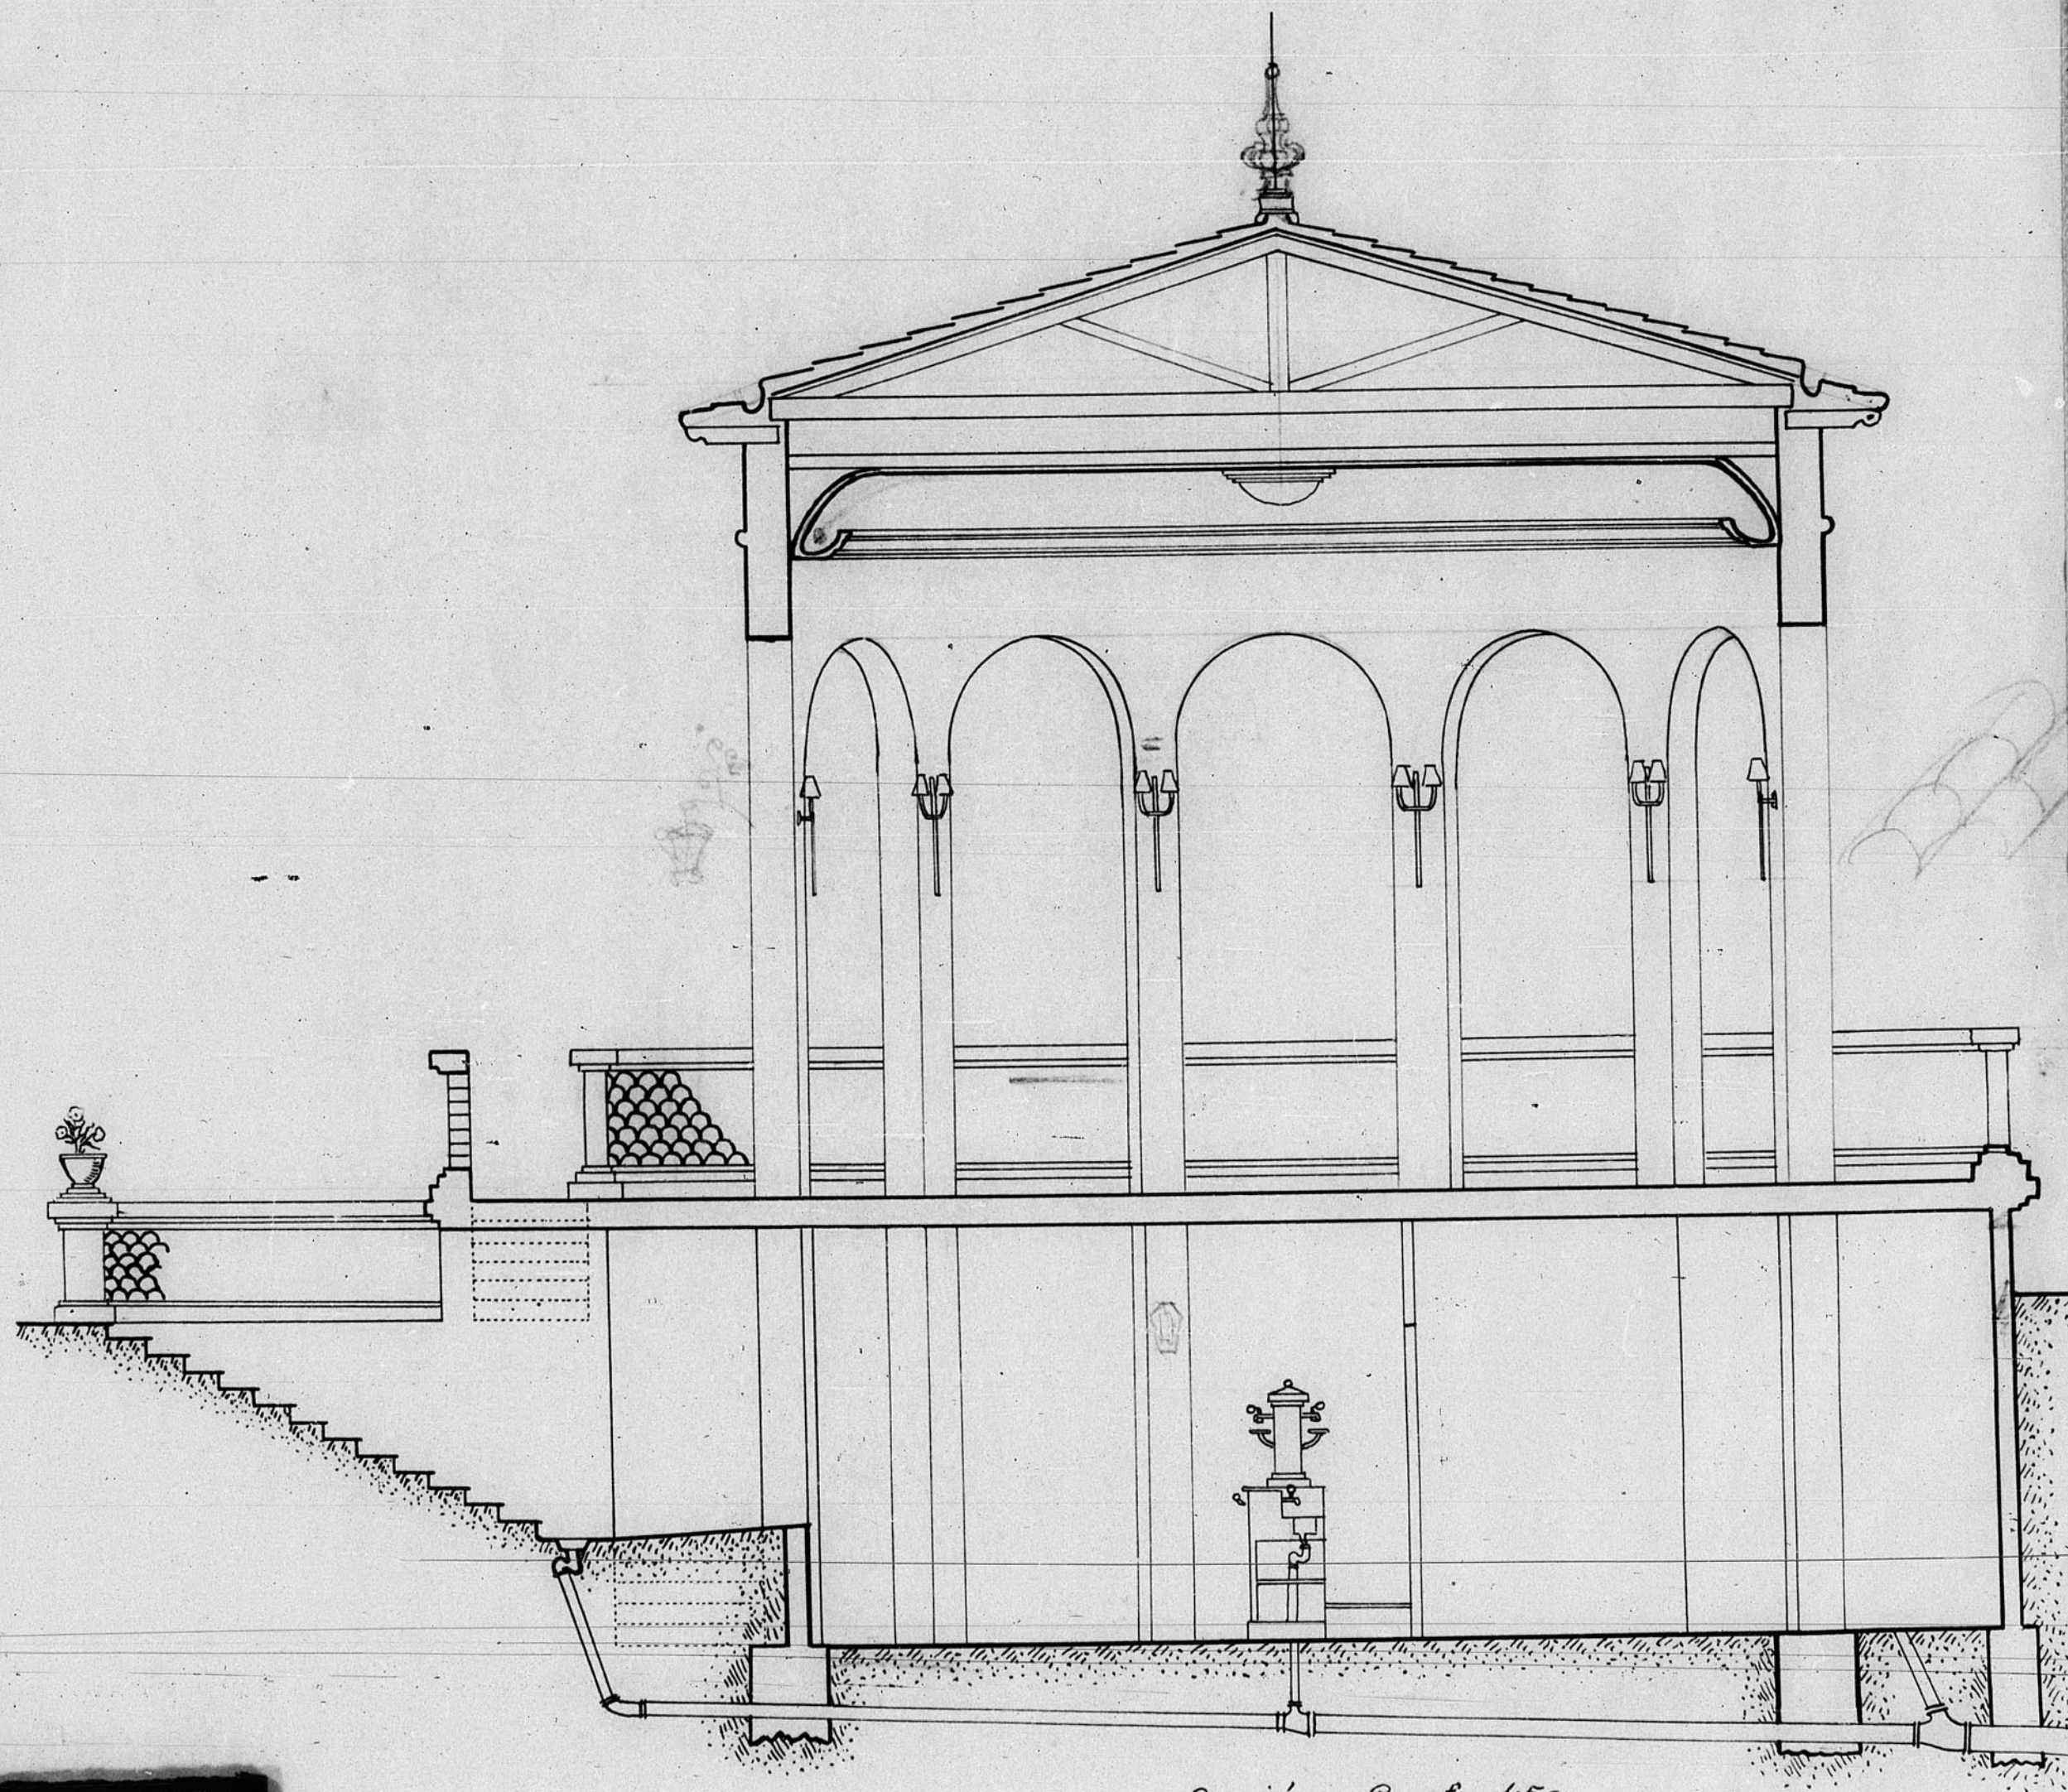

Sección - Escala 1:50

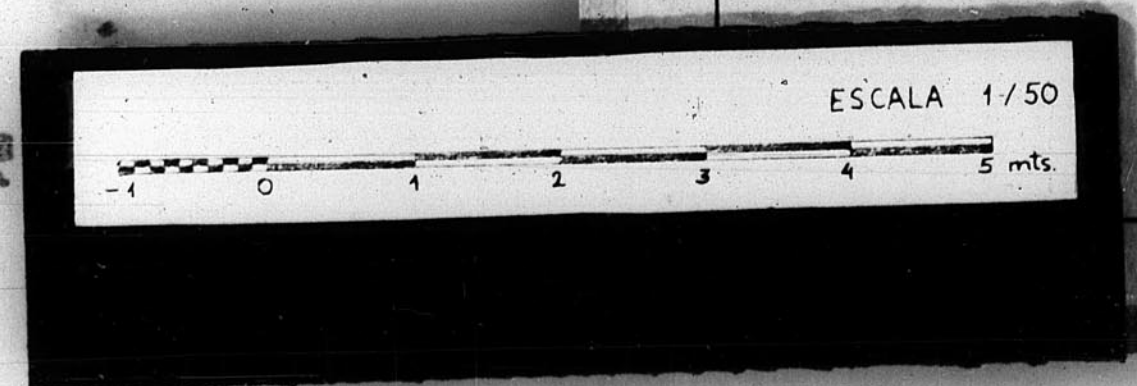

JUNTA DE CONSTRUCCIÓN DE LA PR. MUNI.
DE TERUEL
Número de Archivo 499