

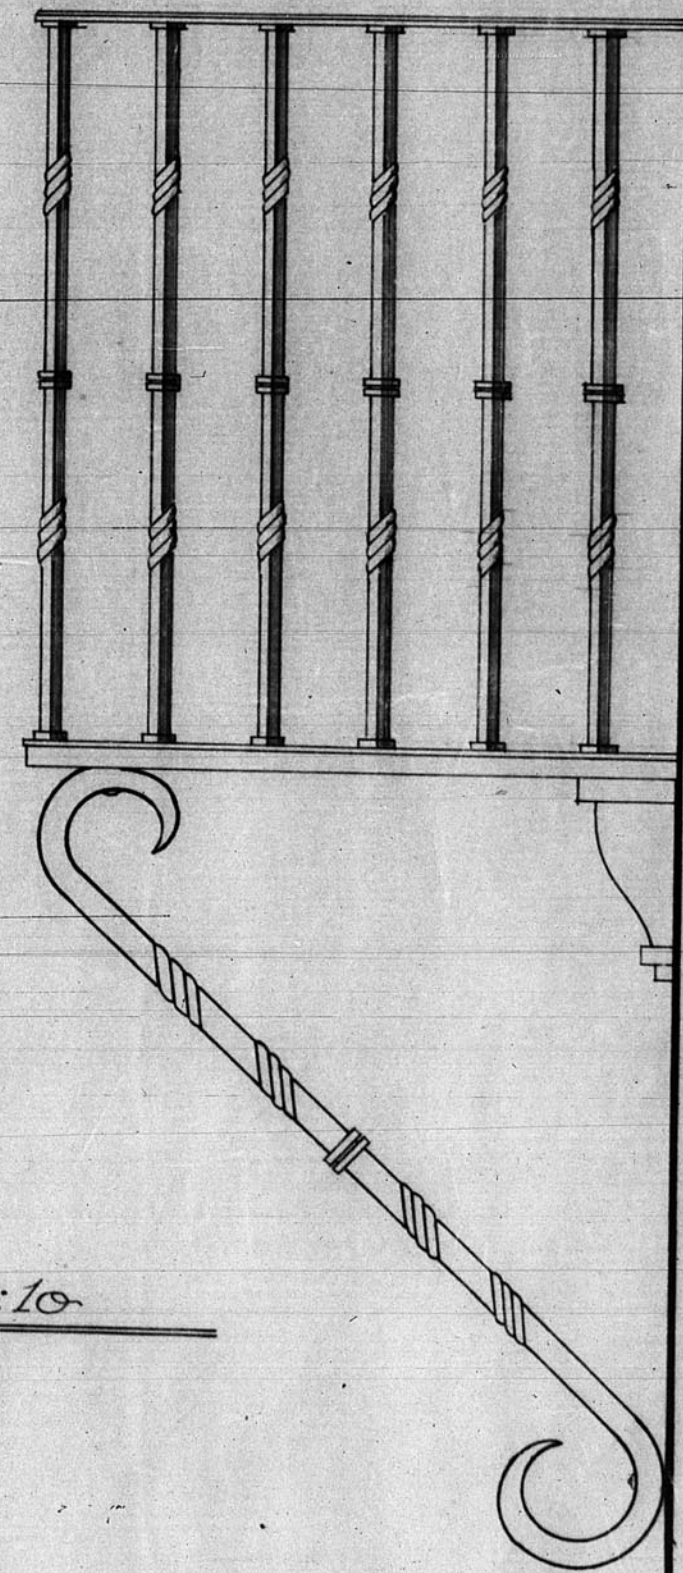


12.734.

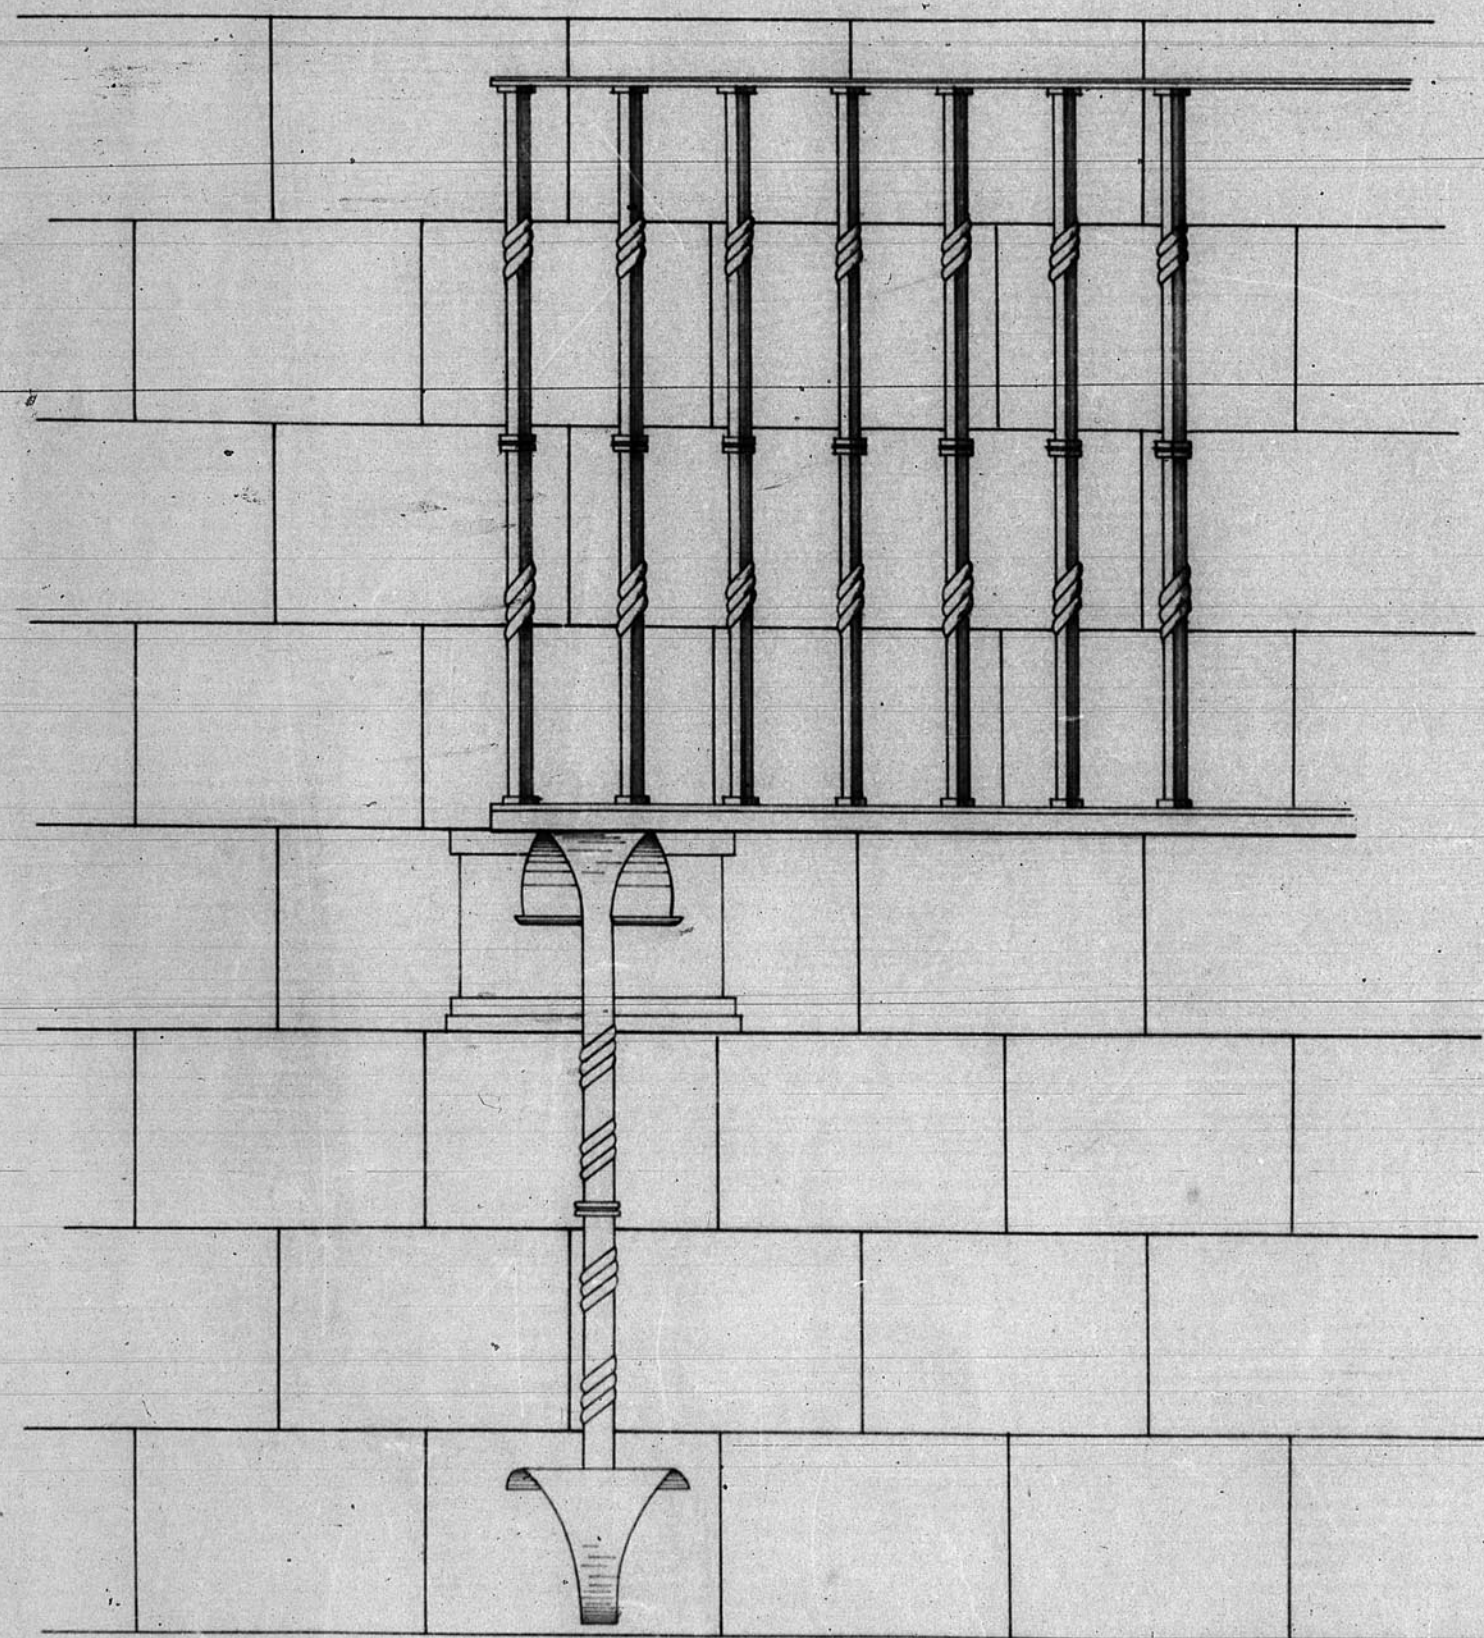

*Escala 1:10*

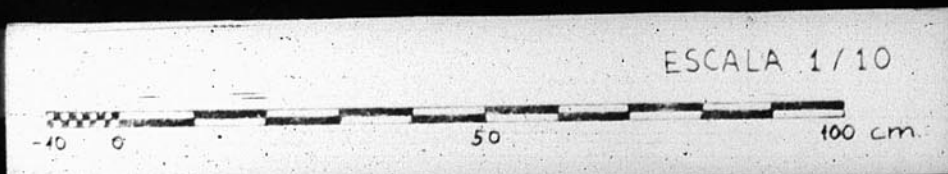

JUNTA DE CONSTRUCCION EN LA PROVINCIA DE TERUEL  
OFICINA TECNICA  
Numeros de Archivo 229