
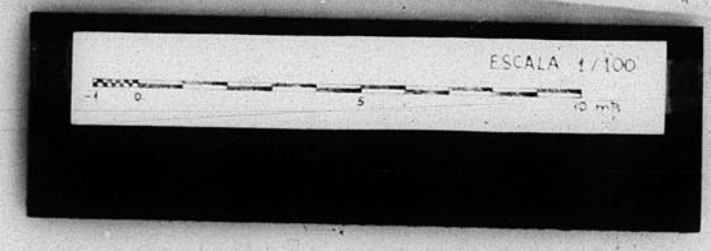
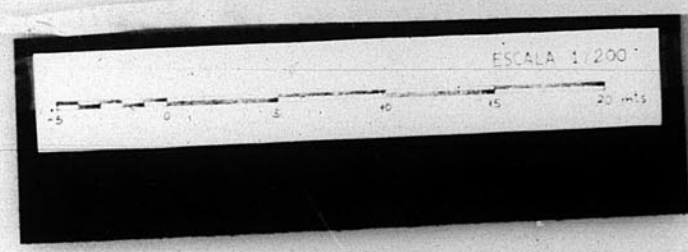


12.303

Proyecto de urbanización y pavimentación de la Calle de Valencia

B-5 m 114

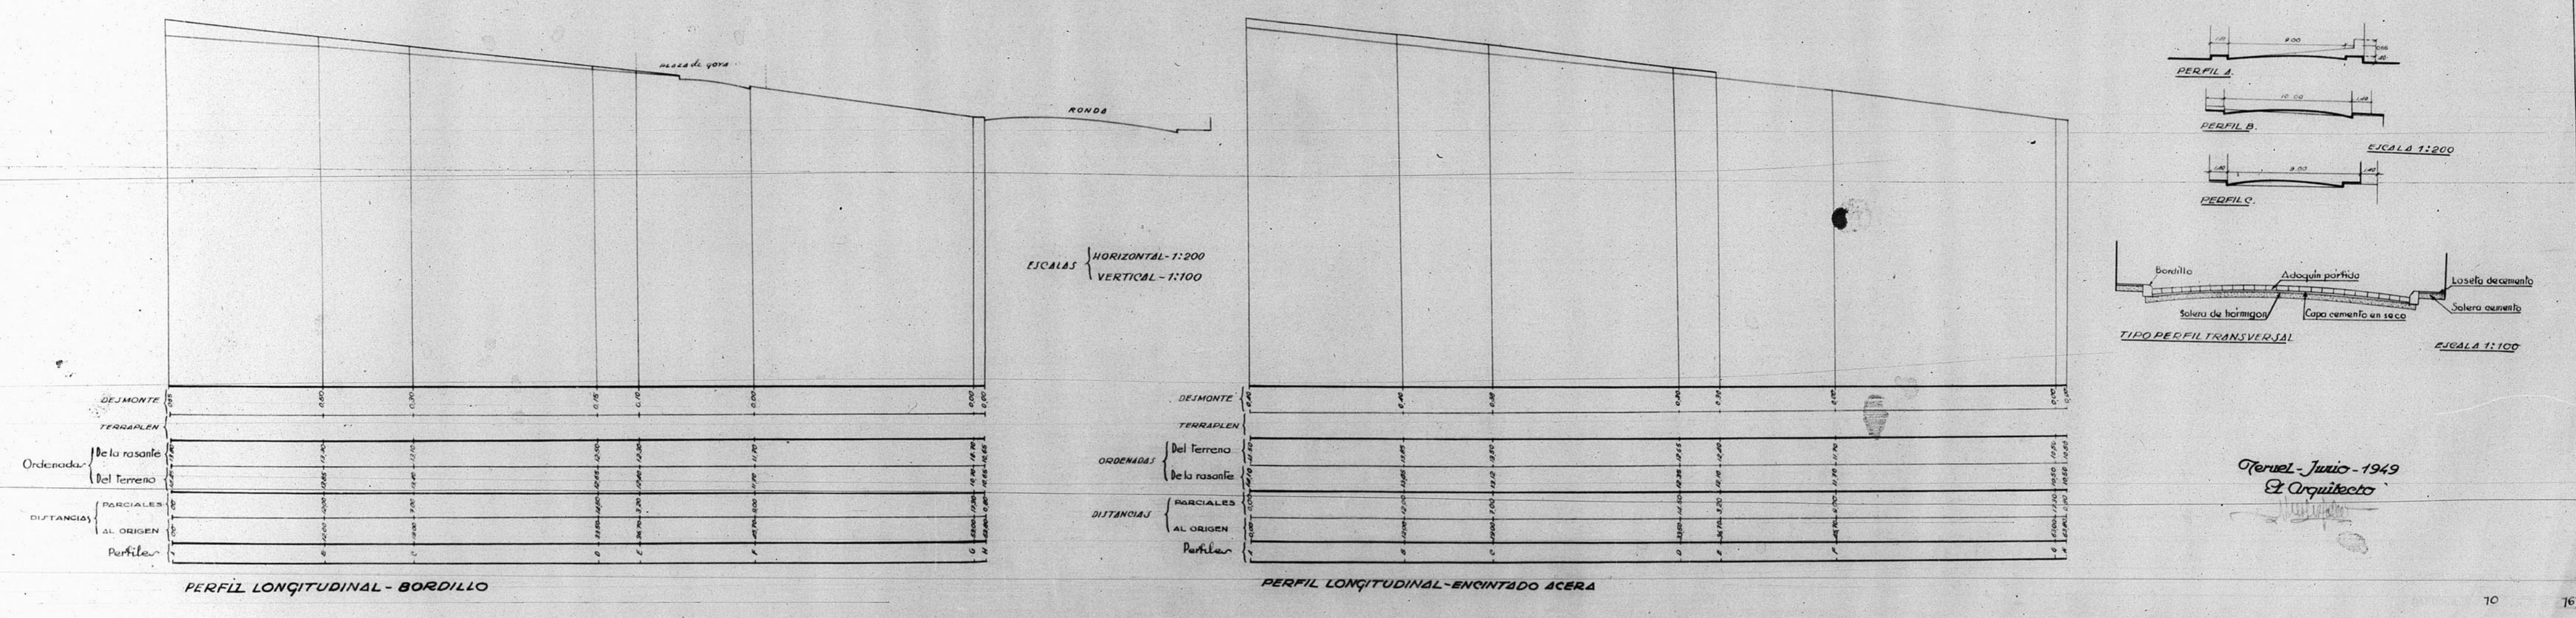

Teruel - Julio - 1949
El Arquitecto