




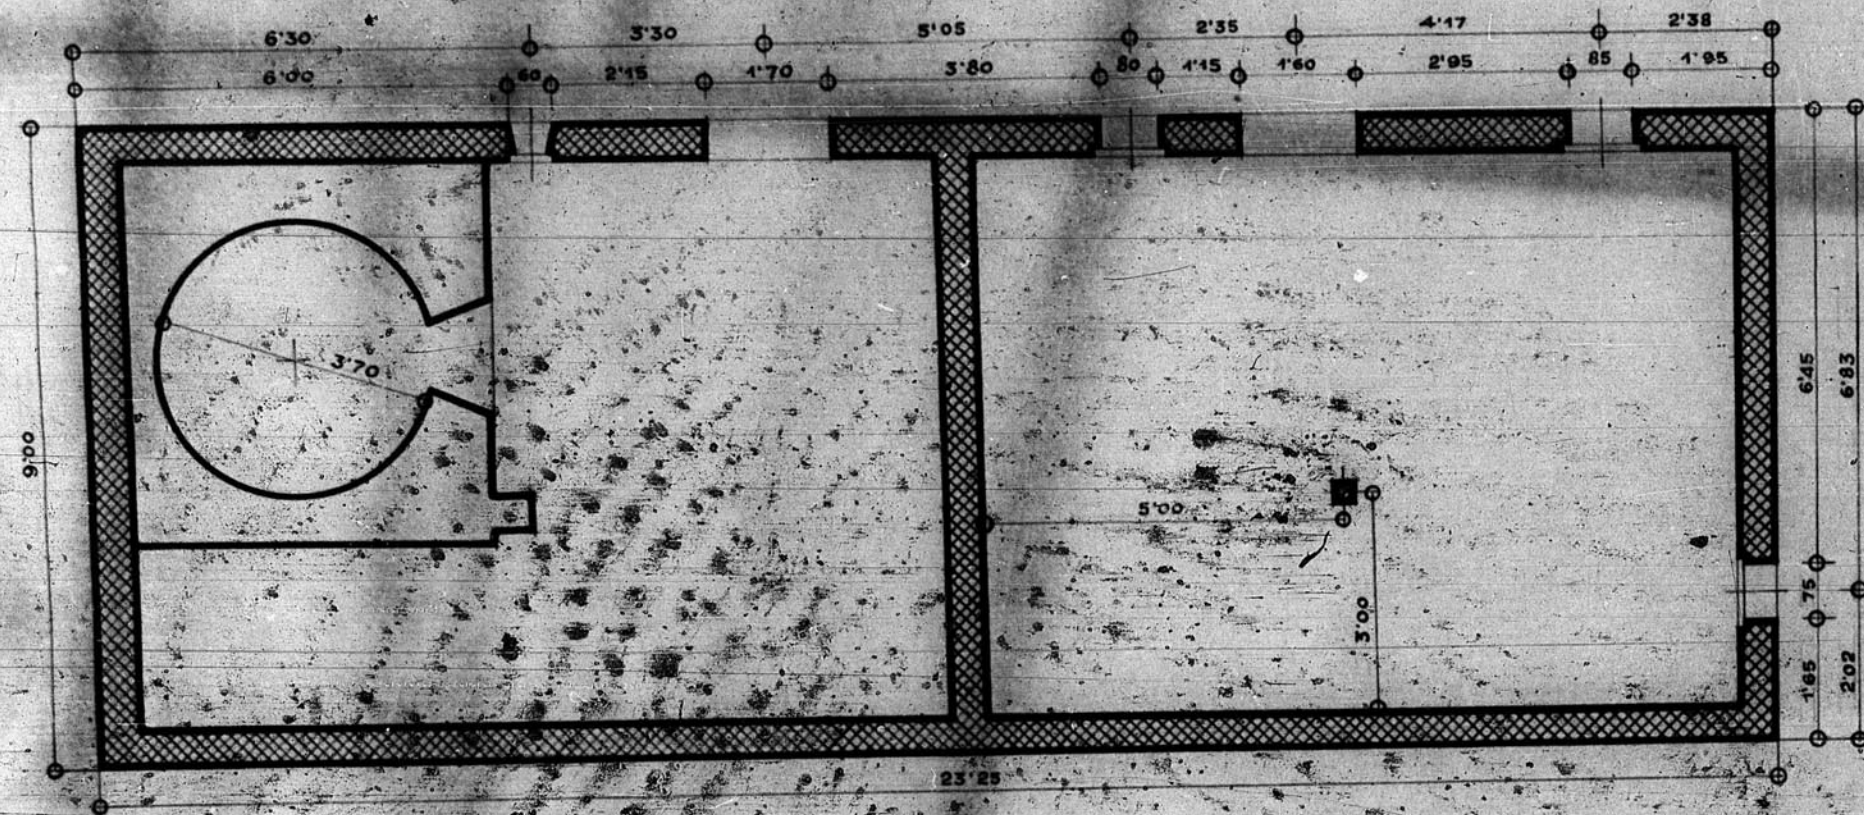


Planta baja

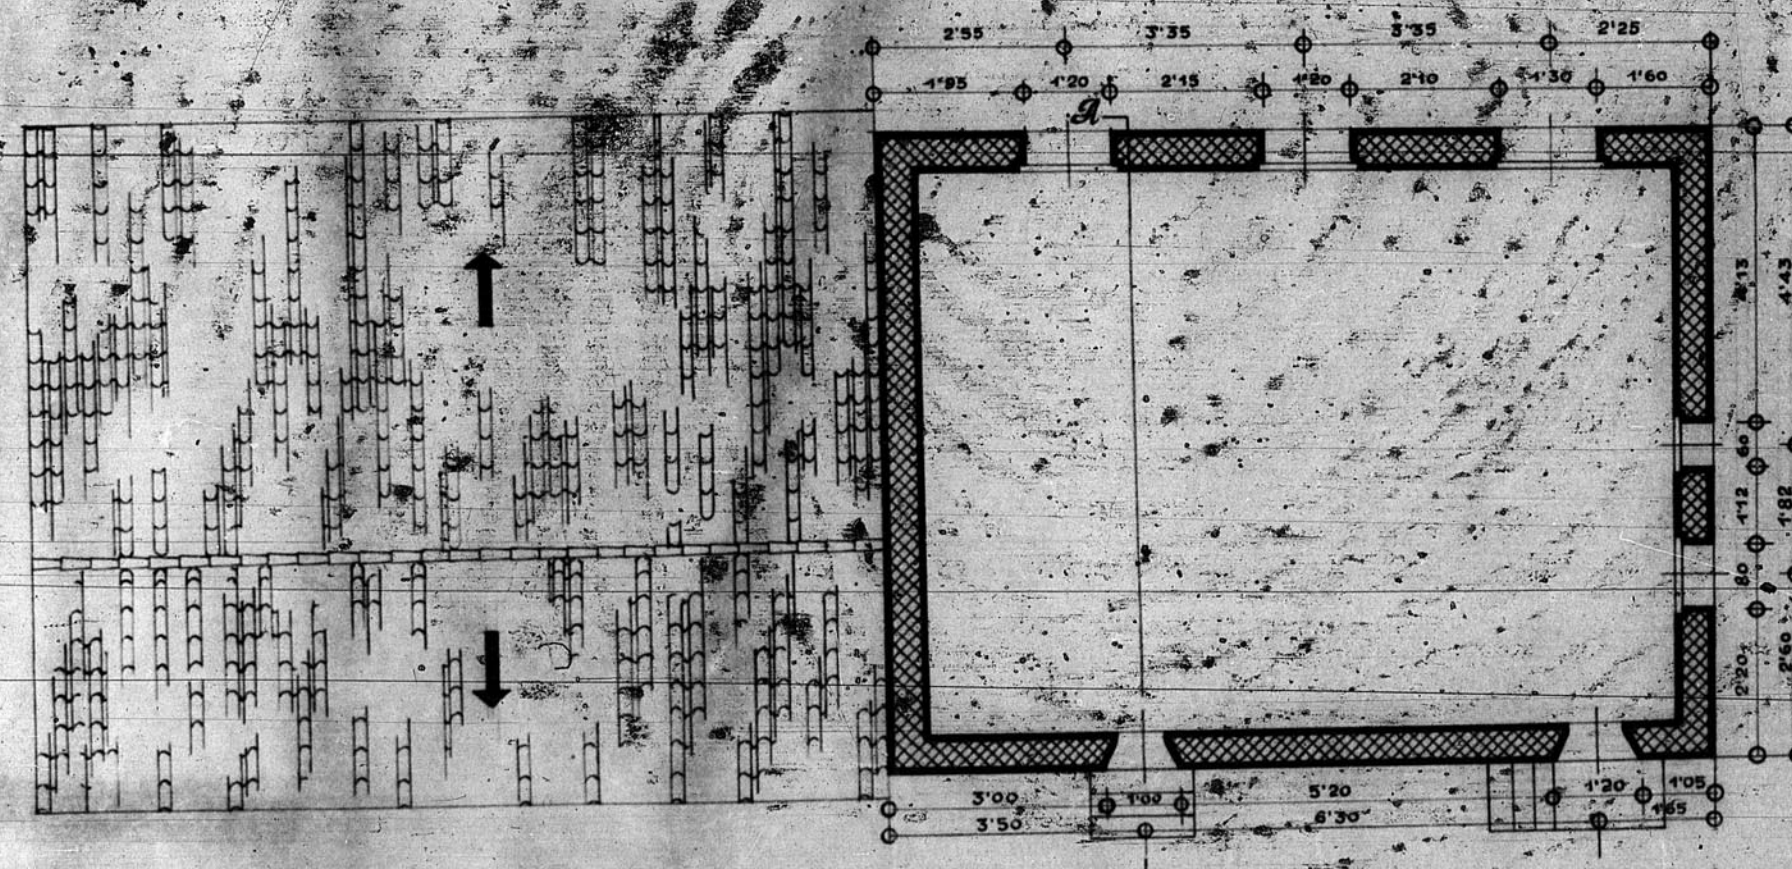


Planta alta

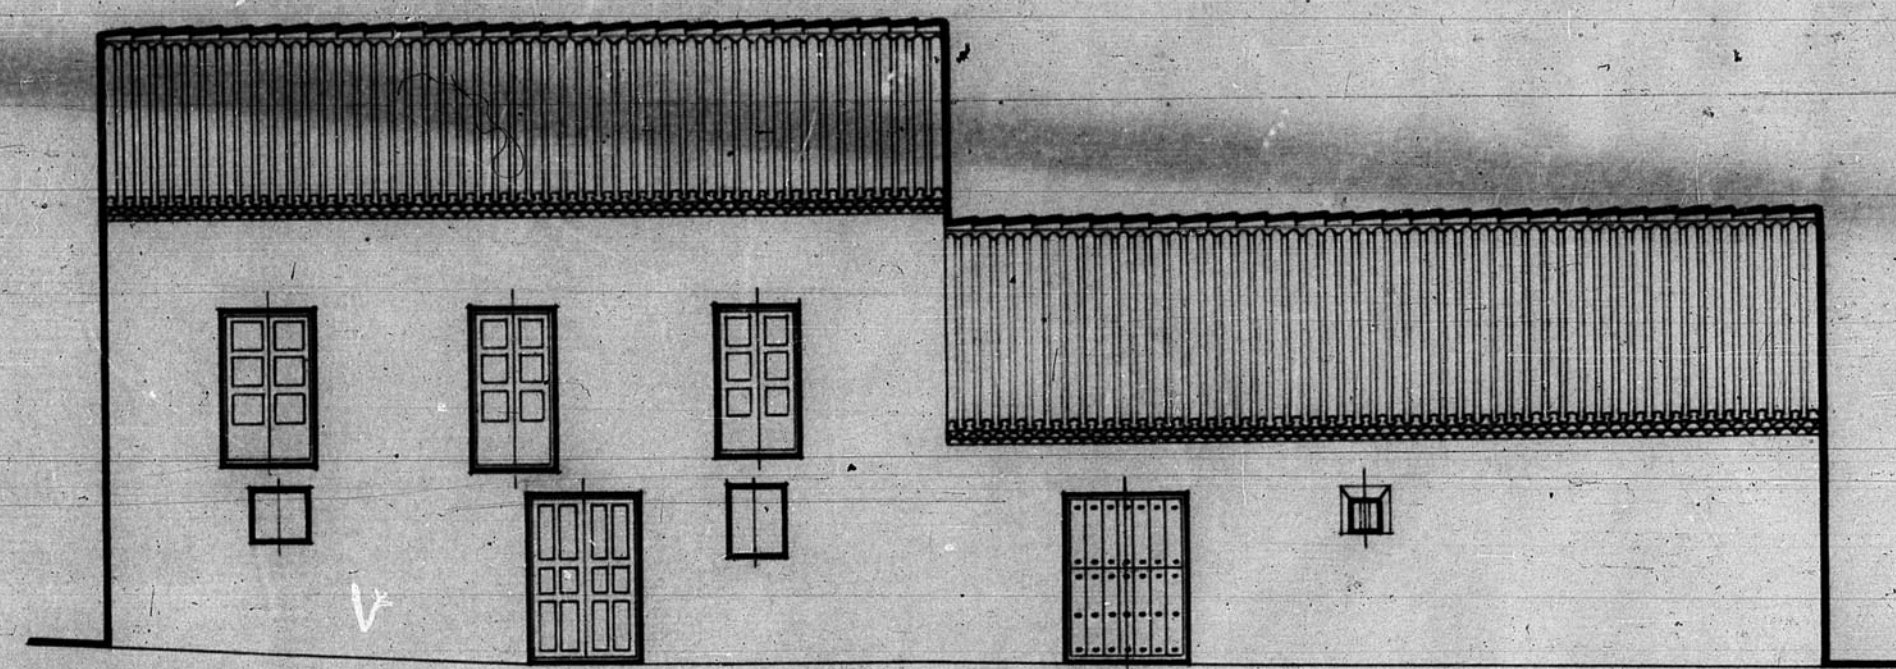



Alzado Sur

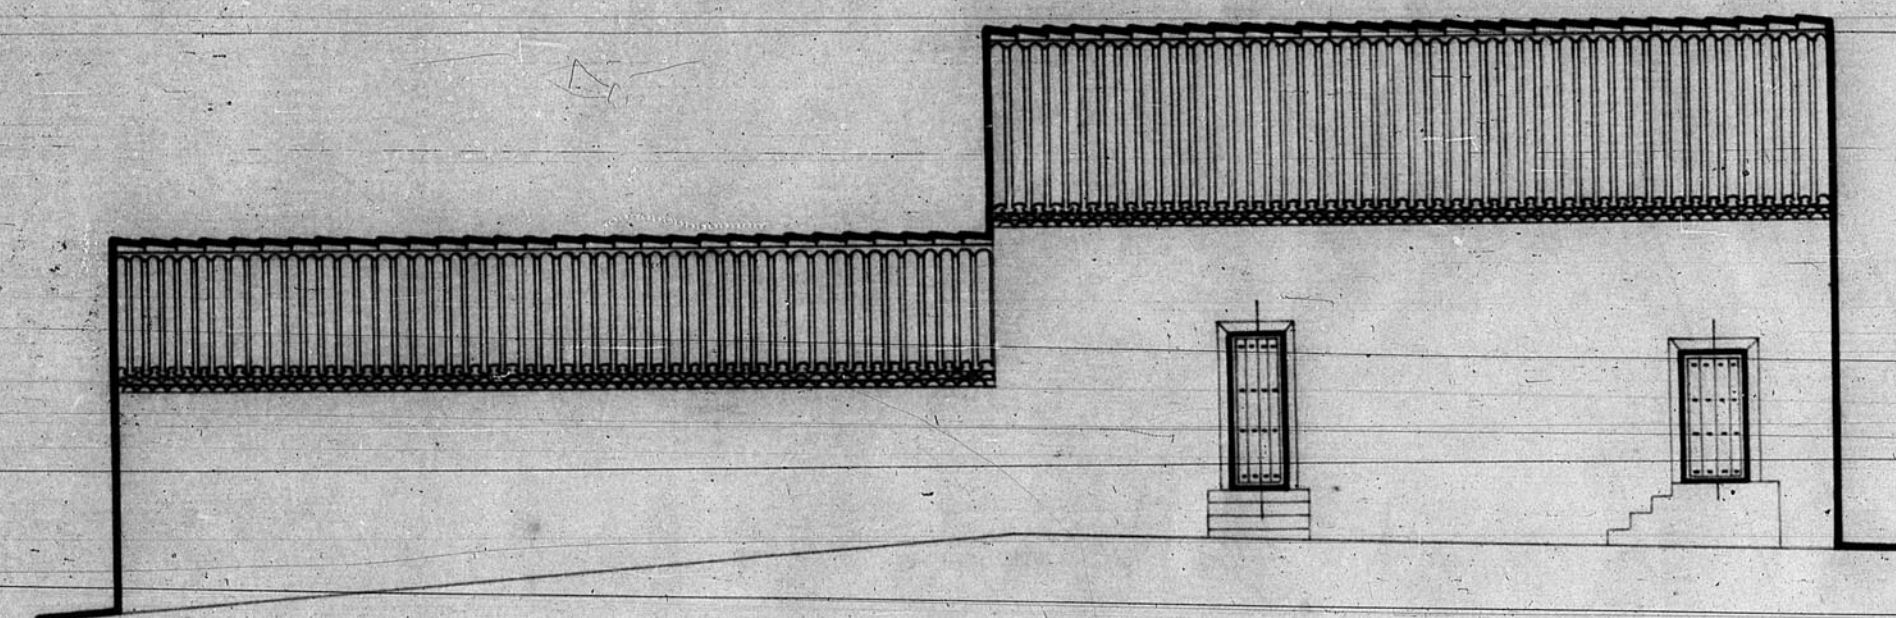



Alzado Norte

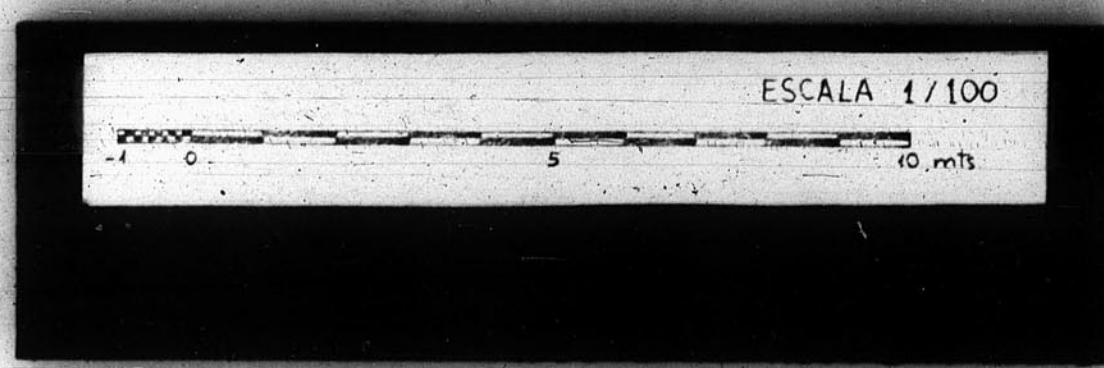


12.657

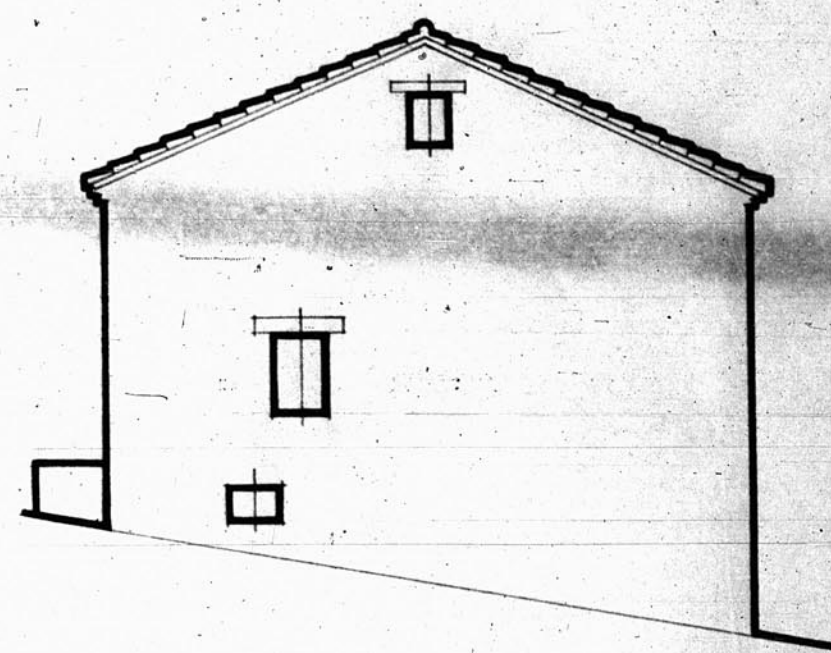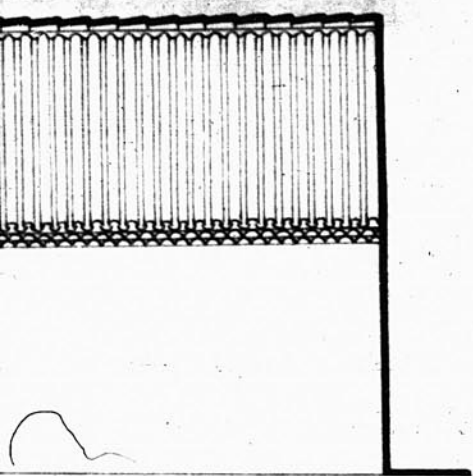


— Alzado Este —

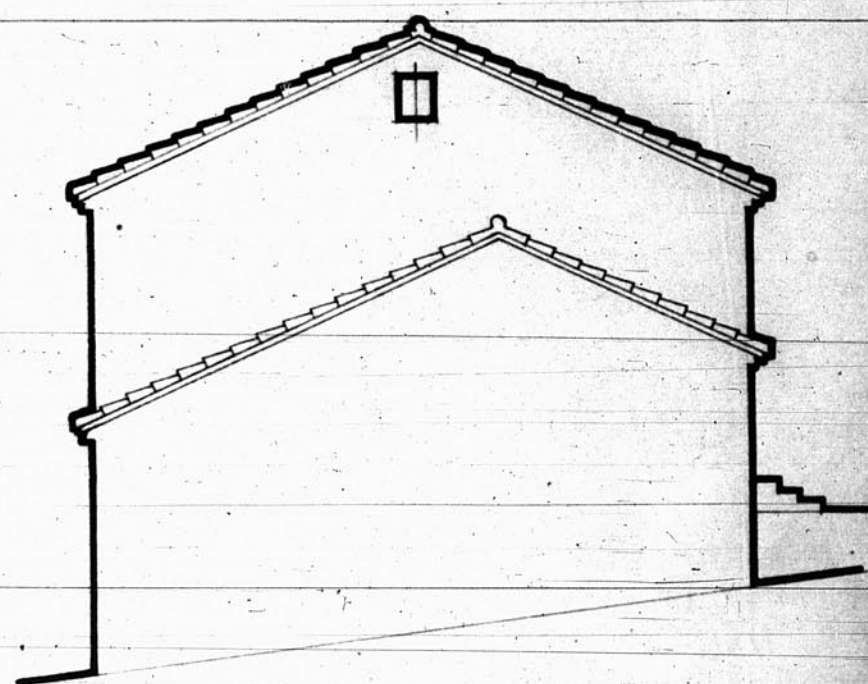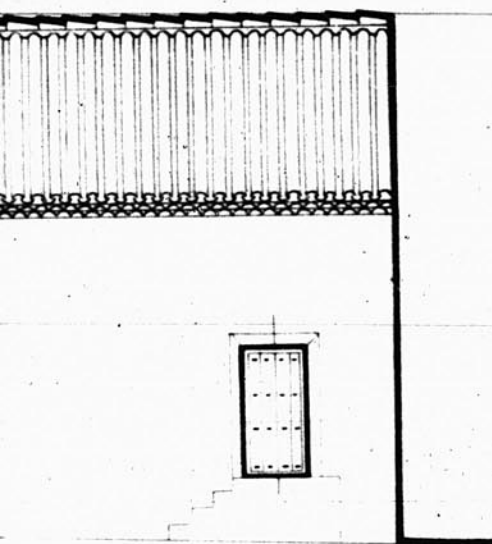

— Alzado Oeste —

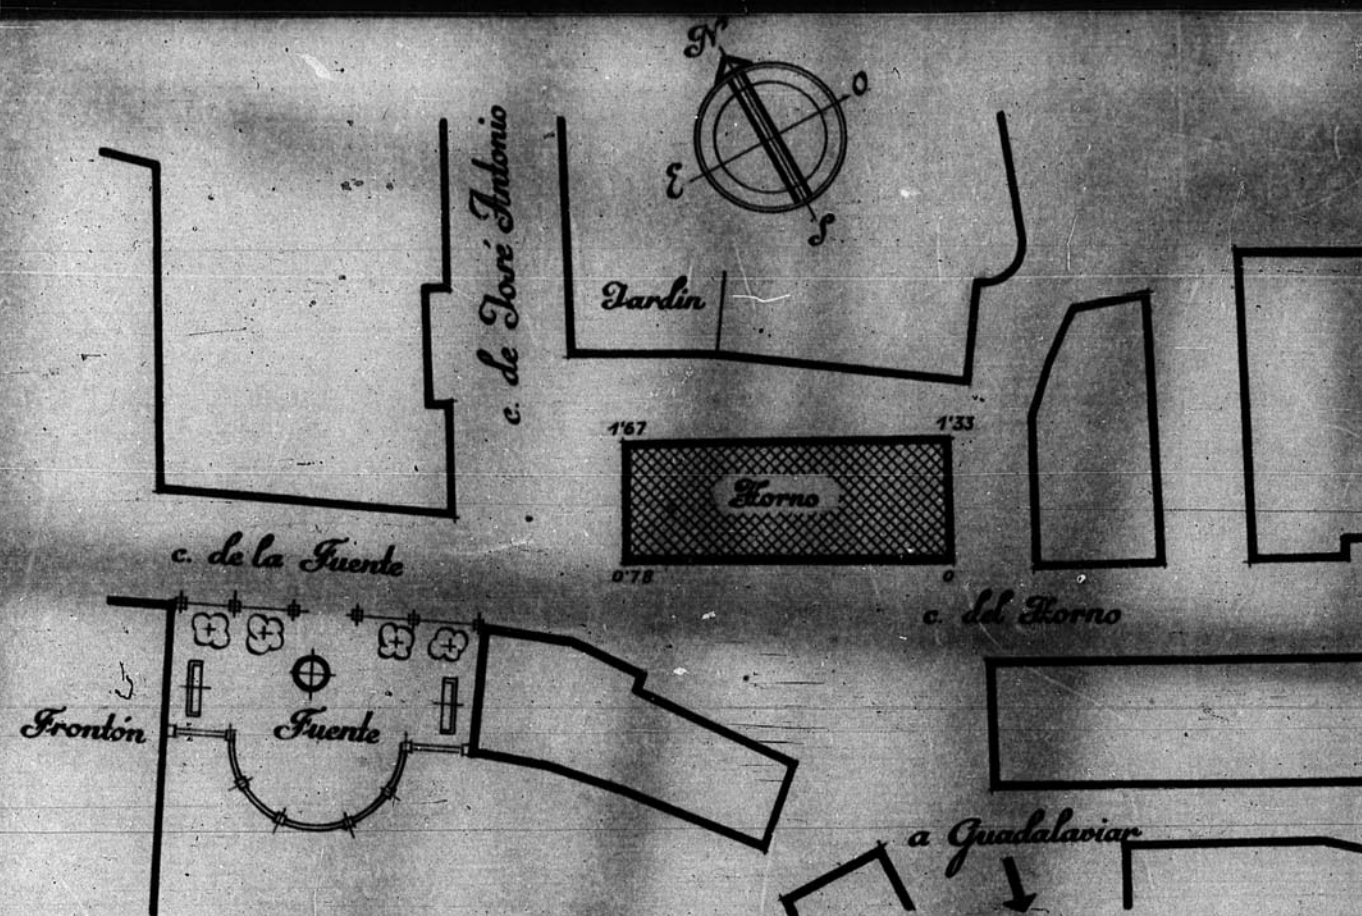

— Emplazamiento —

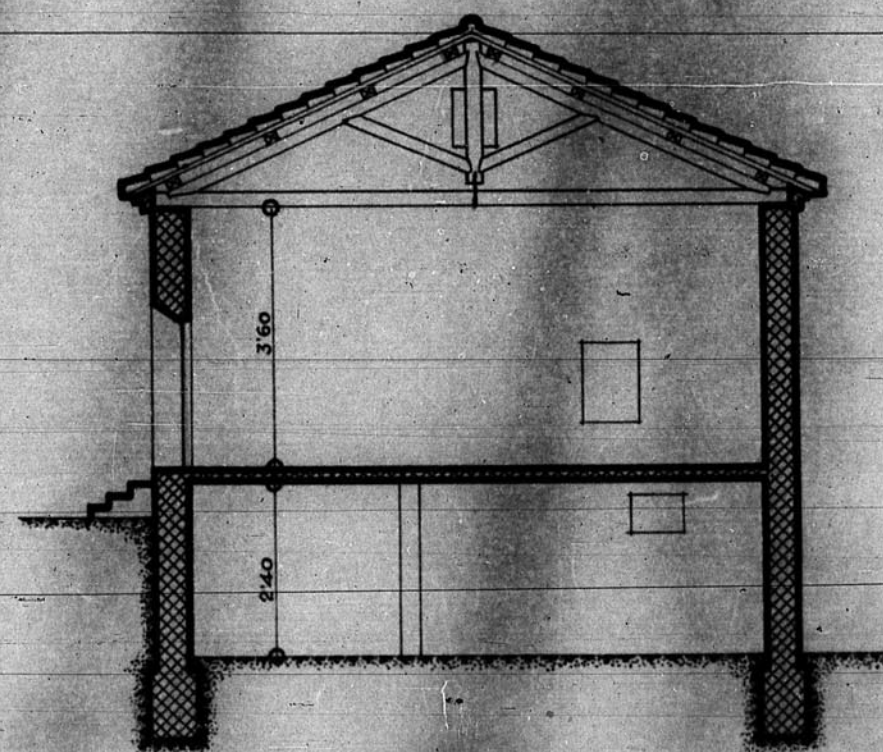

— Seccion A-B —

Direccion General de Regiones Devastadas
Oficina de Proyecto de la
Region Aragonesa

Localidad: Griegos
Trunko: Proyecto de Horno (Estº actual)

Planos: Escalar:
Planta baja
Planta alta
Alzado Norte
Alzado Sur
Alzado Este
Alzado Oeste
Seccion A-B
Emplazamiento
Estudo actual

Veruel Abril 1941
El Arquitecto Jefe
Loreto Galau

Modificaciones

Pirados

355