



13.325


data planta no

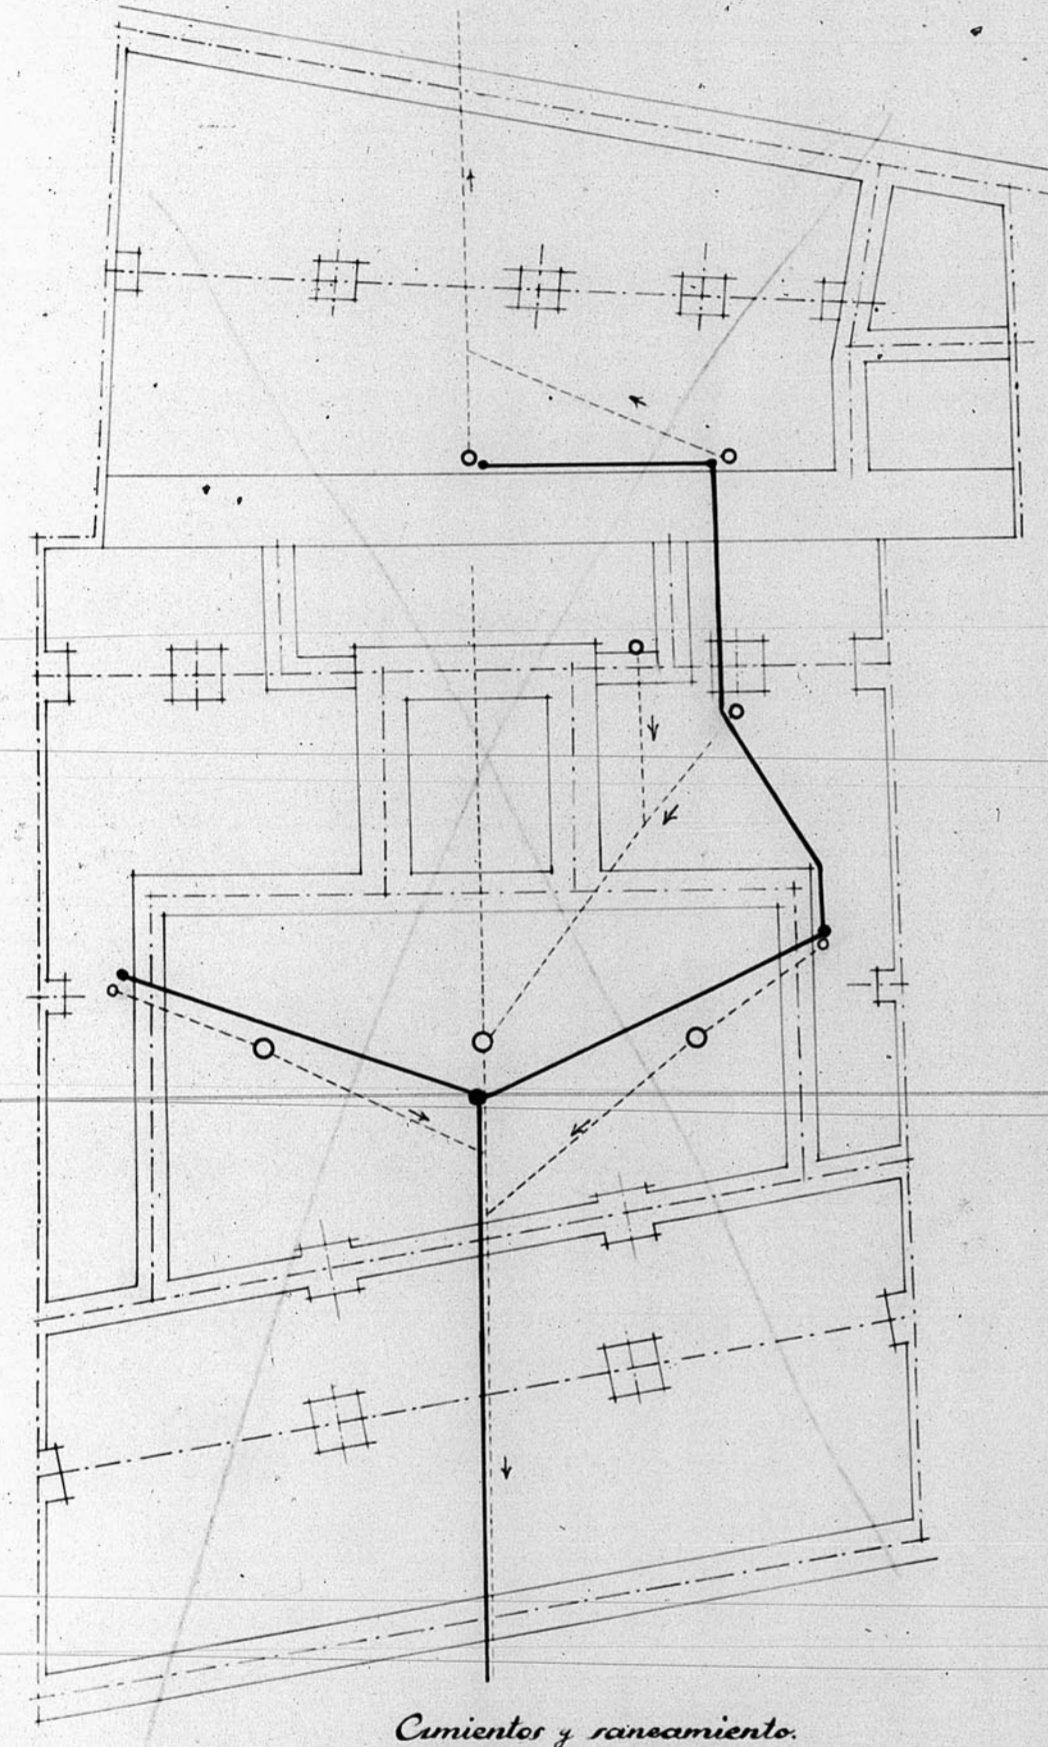

Cimientos y saneamiento.

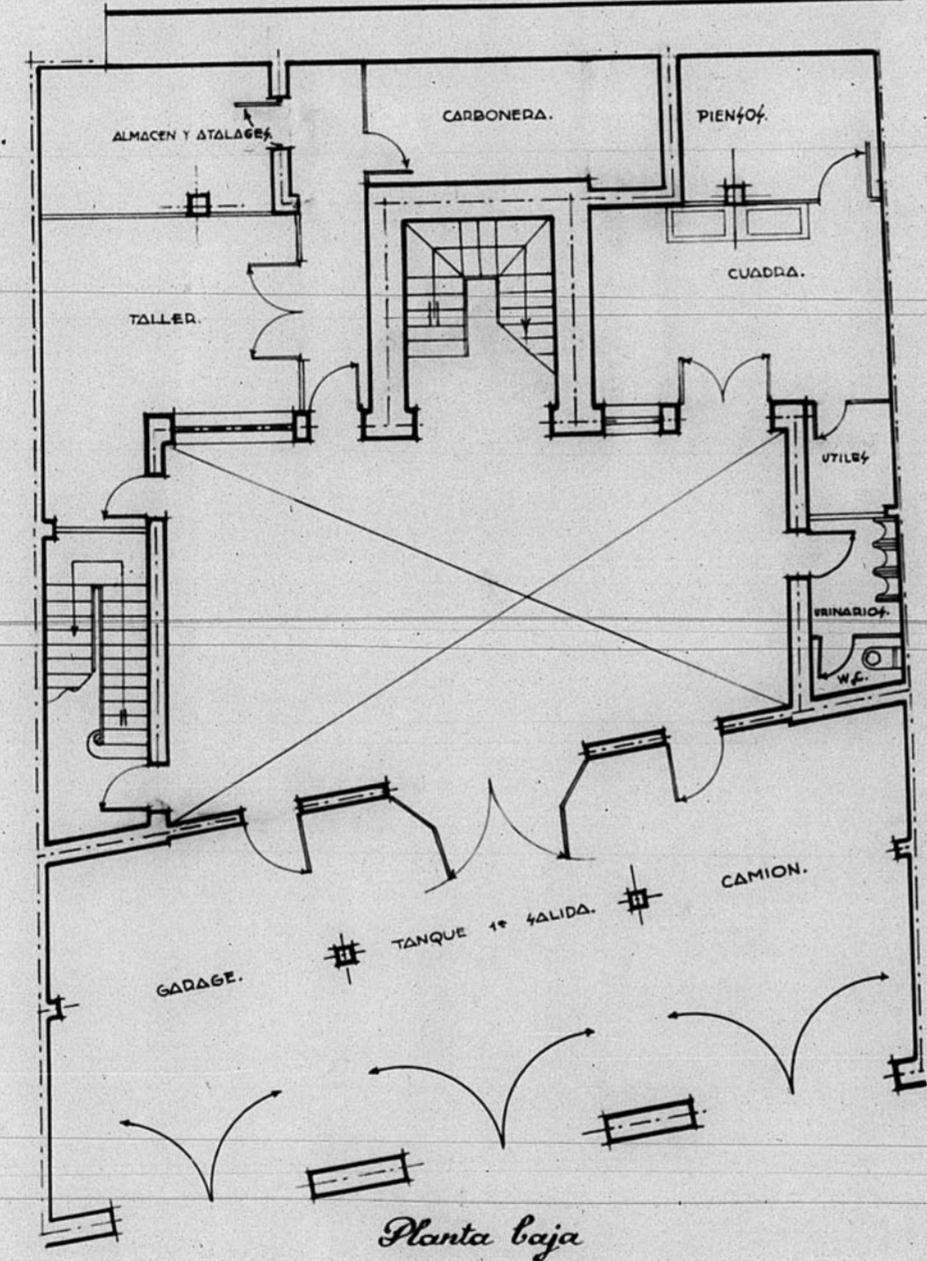

Planta baja

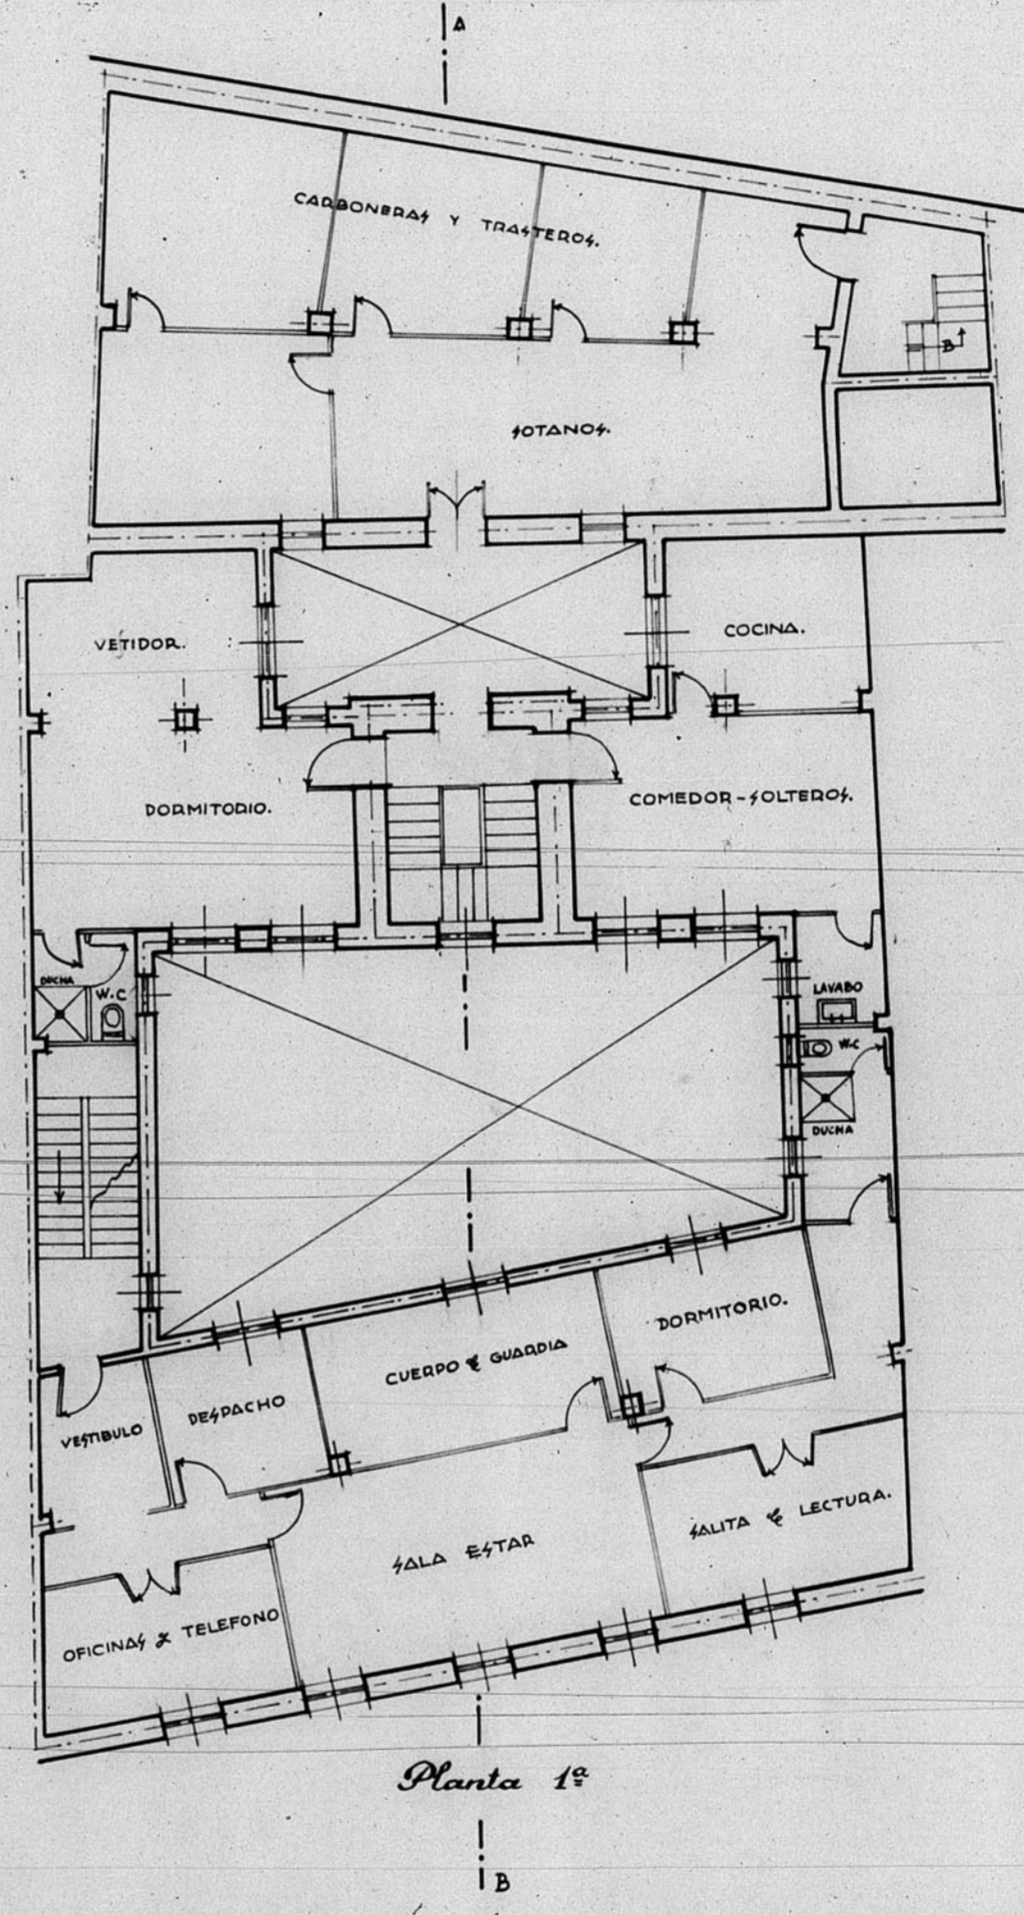

Planta 1ª

Dirección General de Regiones Devastadas
 Oficina de Proyectos de la
 Región Aragonesa

Localidad: Teruel.
 Acunto: Parque de Bomberos.

Plano: Escala
 Cimientos y saneamiento: 1:100.
 Planta baja: "
 " primera: "

VºBº:
 El Arquitecto Jefe,
 Teruel Diciembre 1945.
 El Arquitecto.
[Signature]

Modificaciones.

Vividos.

