


13.410

# Perfil longitudinal del alcantarillado para la Casa de Maestros en Sarrion-Teruel.

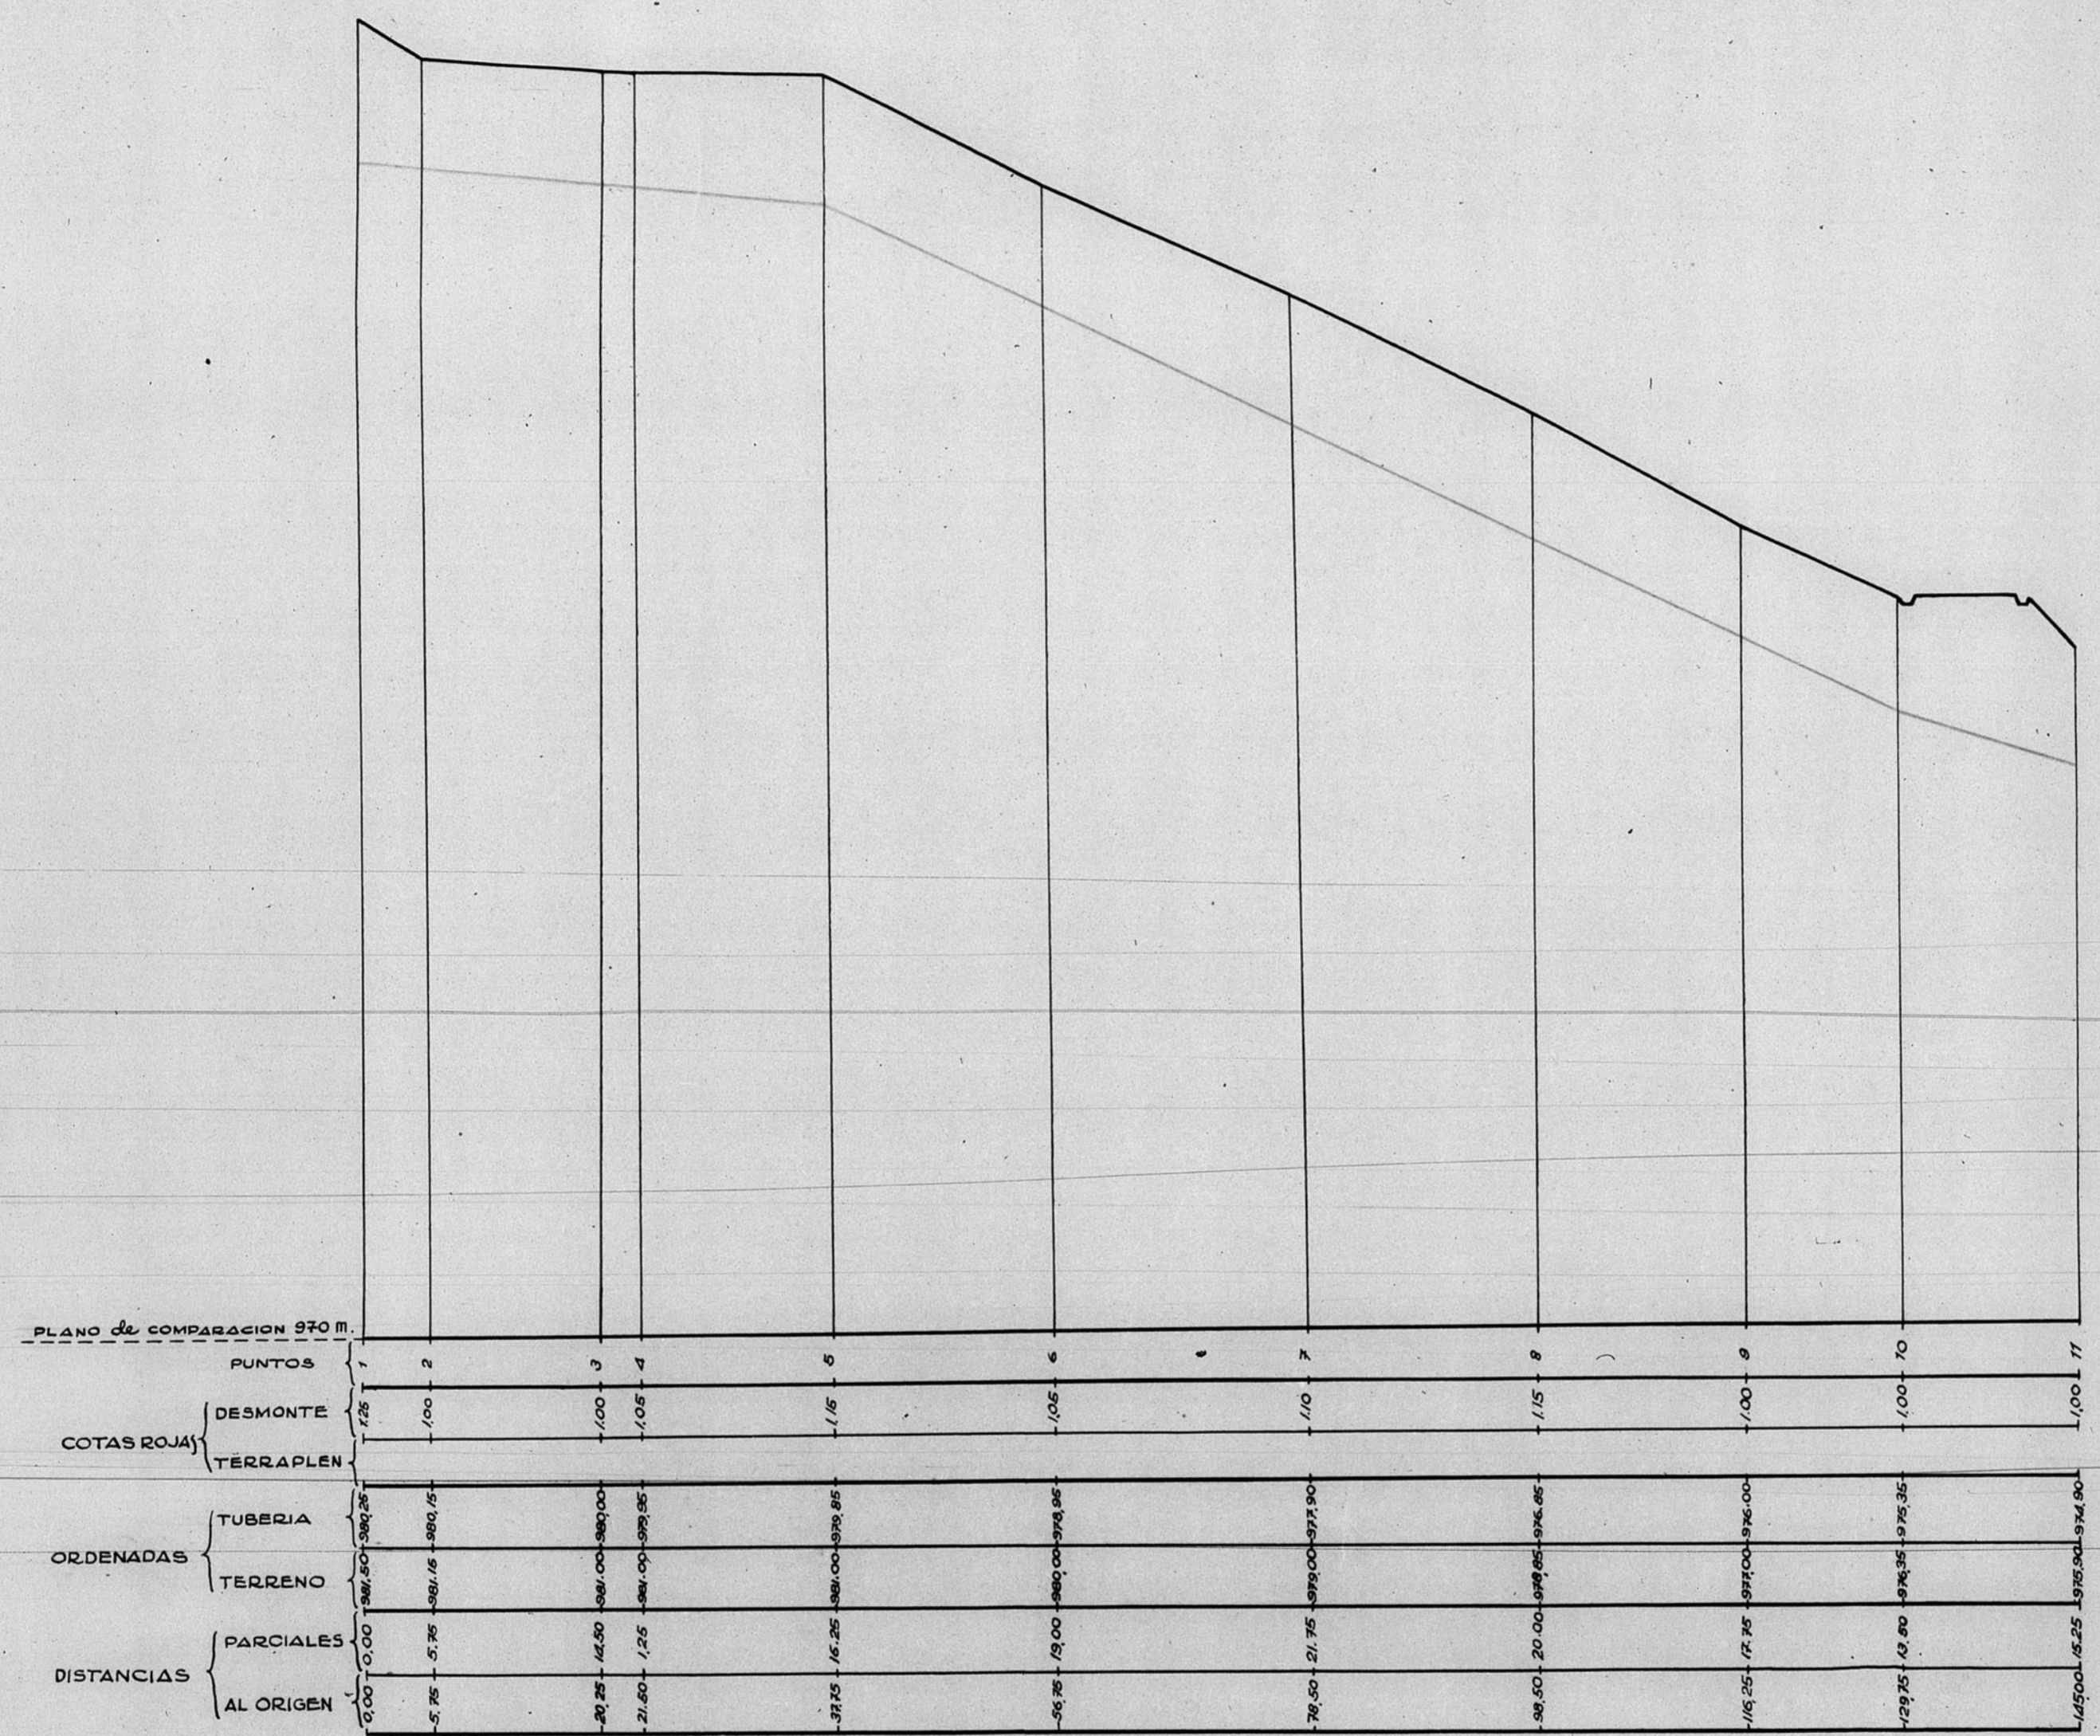

**ESCALAS**  
 HORIZONTALES - 1:500  
 VERTICALES - 1:50

TERUEL - DICIEMBRE - 1950  
 EL ARQUITECTO,

ARCHIVO DE PROYECTOS DE OBRAS  
 9 630

