



12.260

DIPUTACION PROVINCIAL. TERUEL
CARPINTERIA. DETALLE de VENTANA
ESCALA NATURAL


MODELO N°7

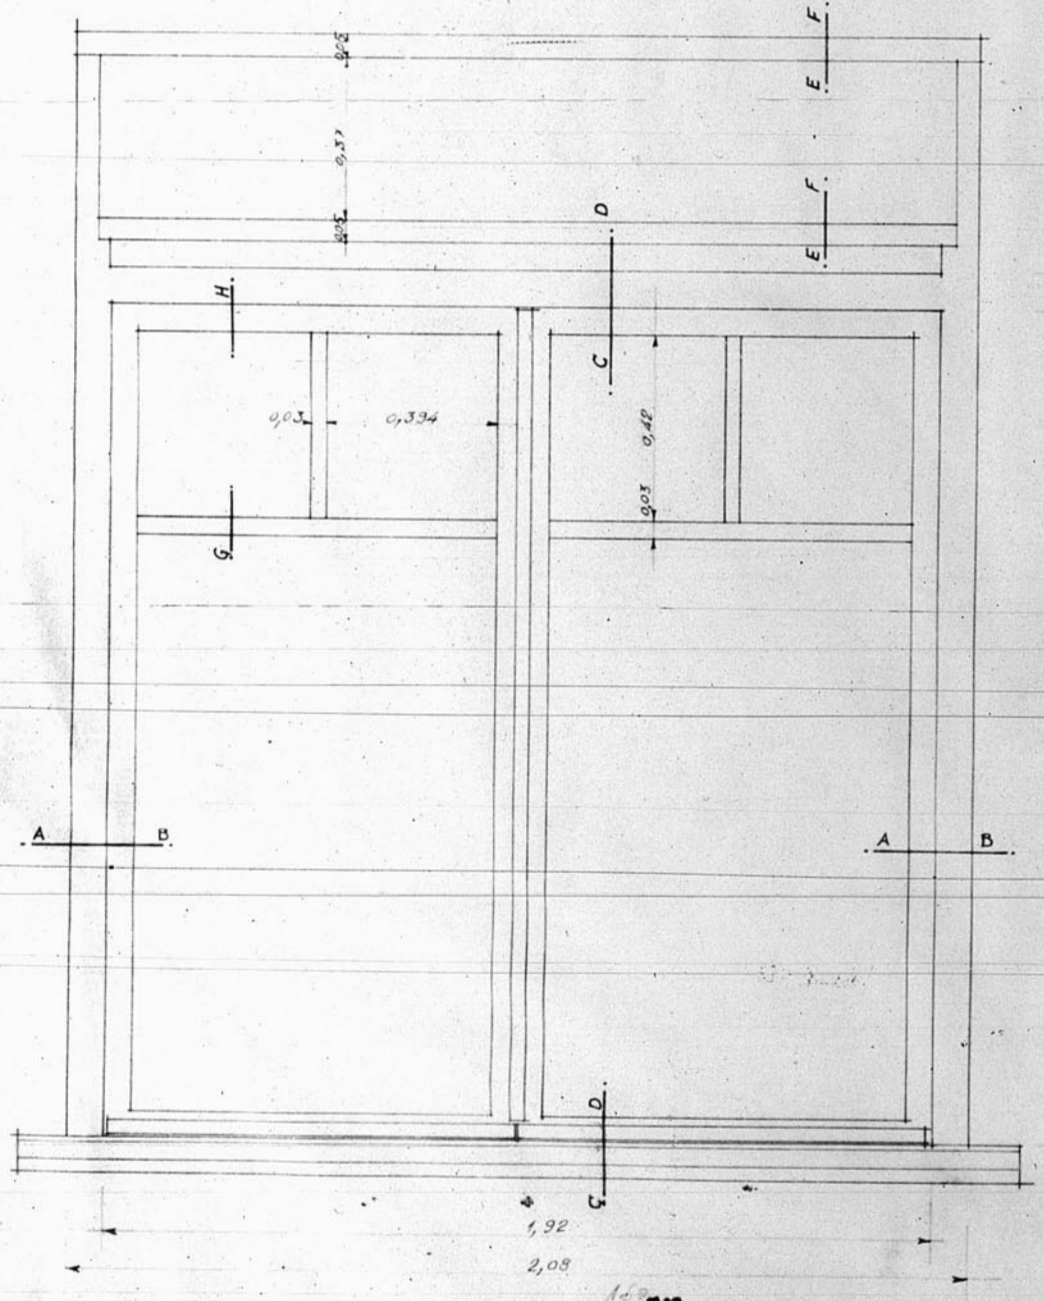


ALZADO VENTANA. ESCALA 1:10

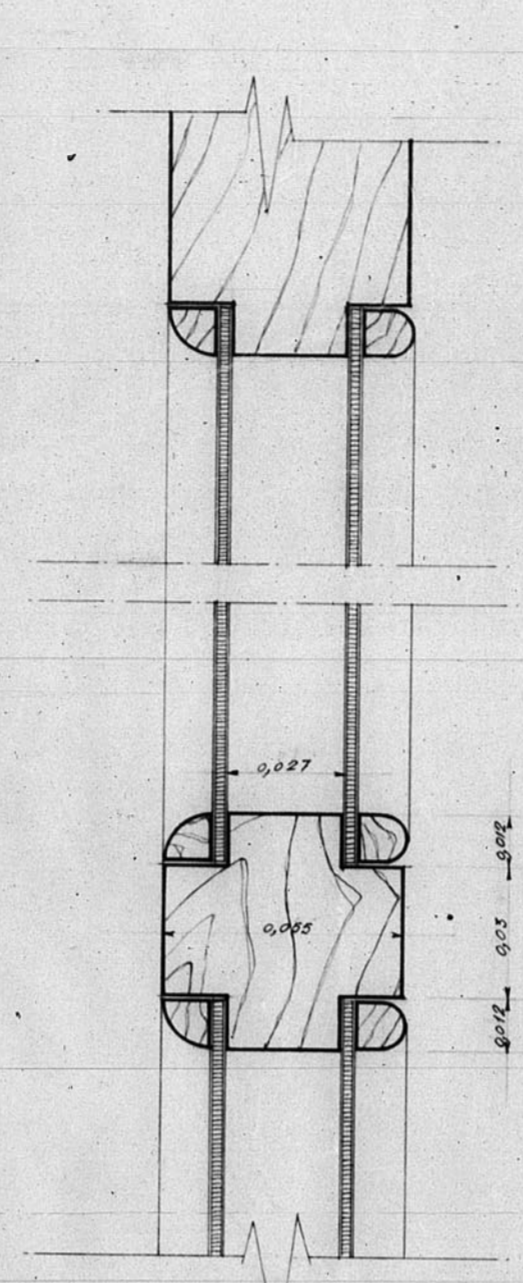

SECCION G-H

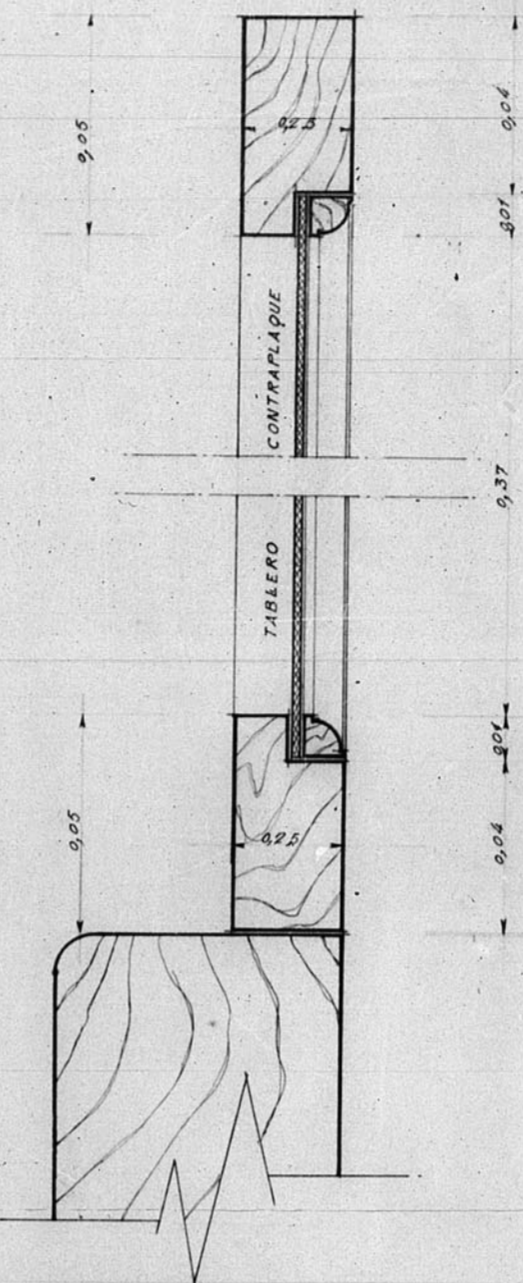



SECCION E-F

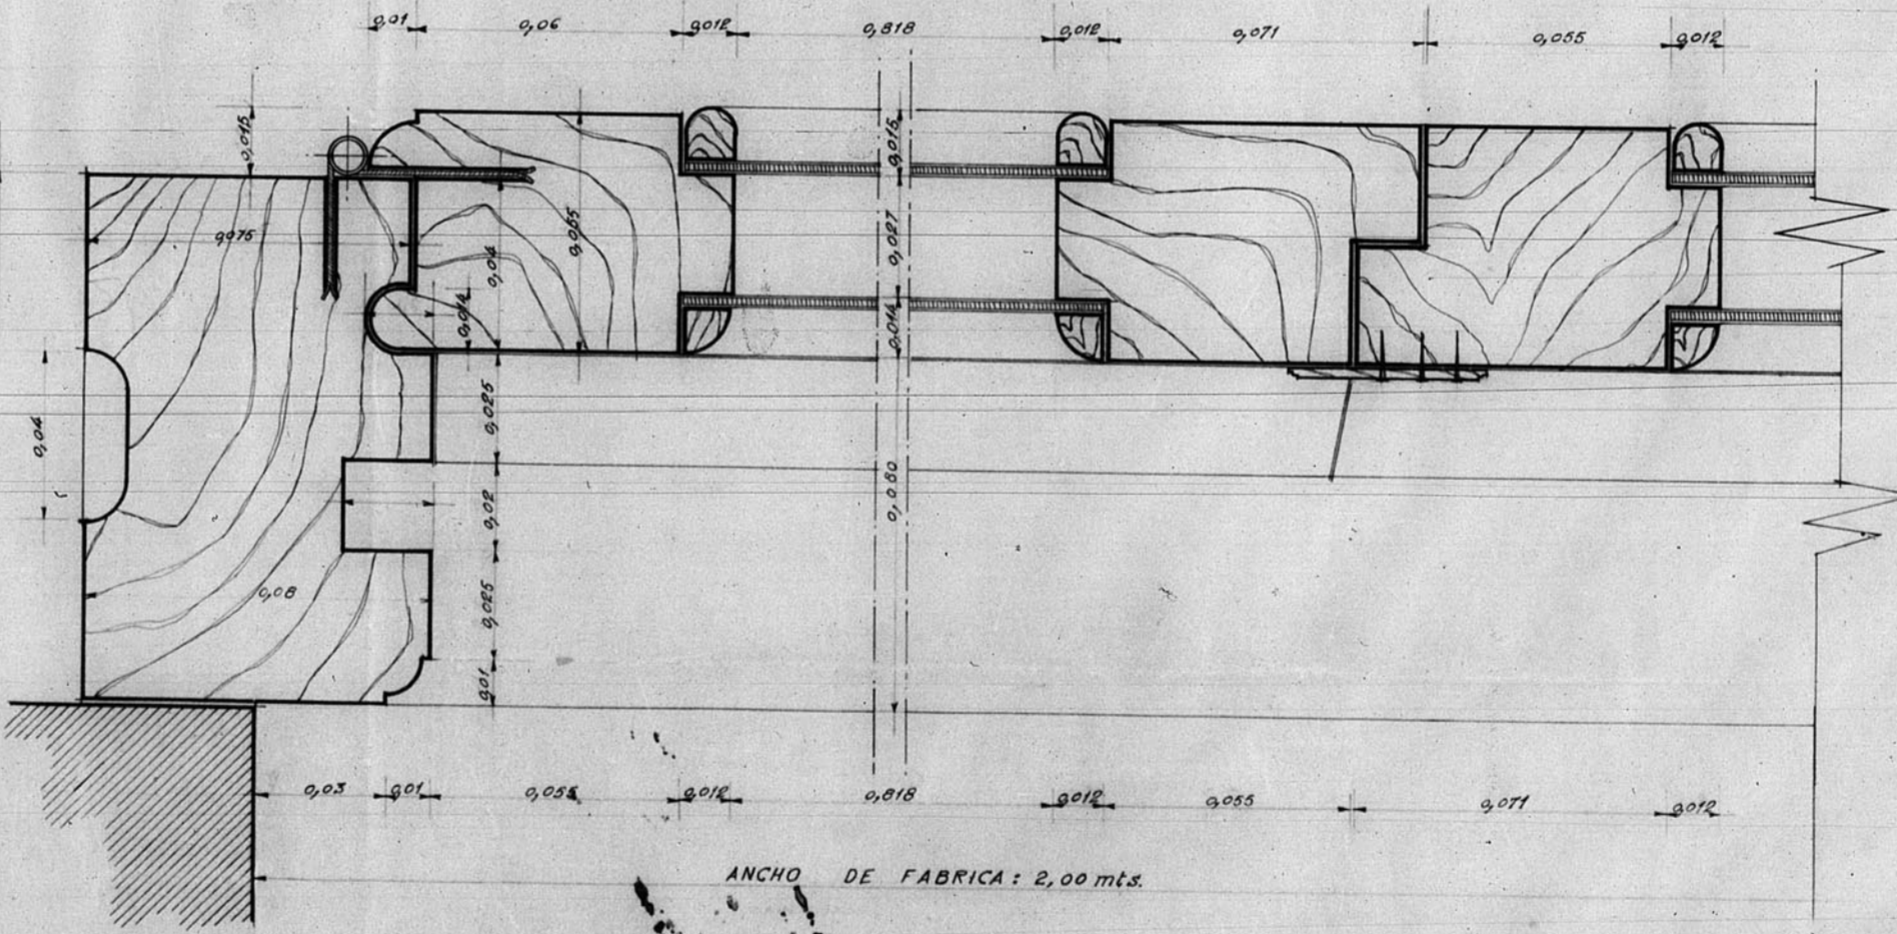

SECCION TRANSVERSAL A-B

ANCHO DE FABRICA: 2,00 mts.

SECCION LONGITUDINAL C-D

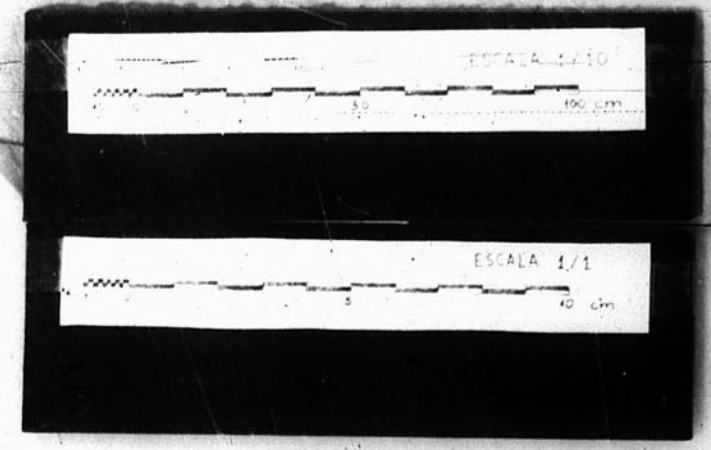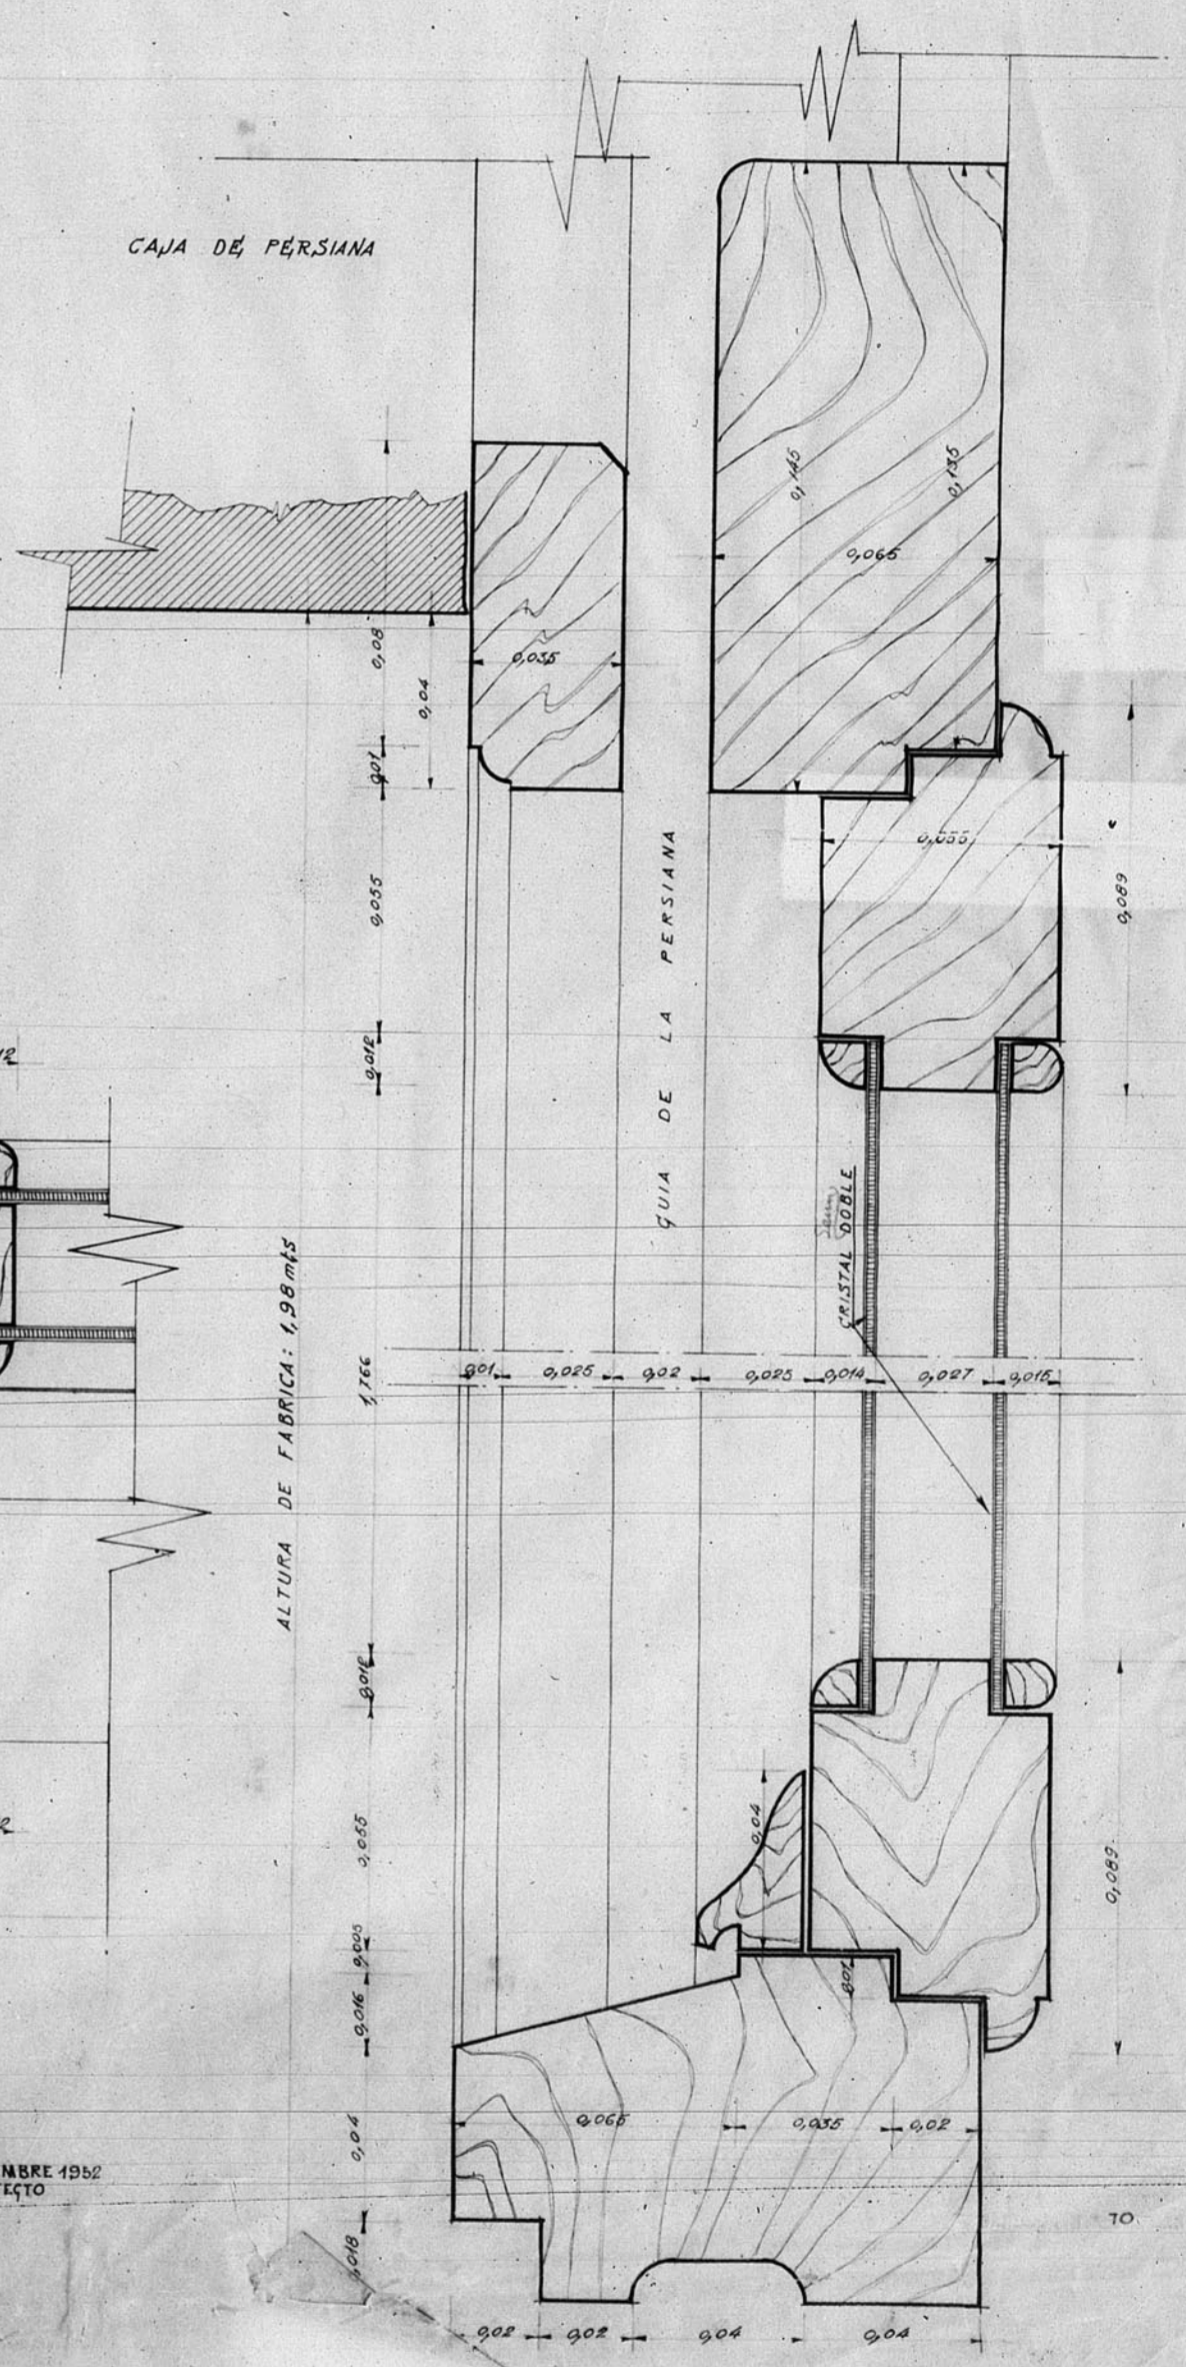

TERUEL DICIEMBRE 1952
EL ARQUITECTO