
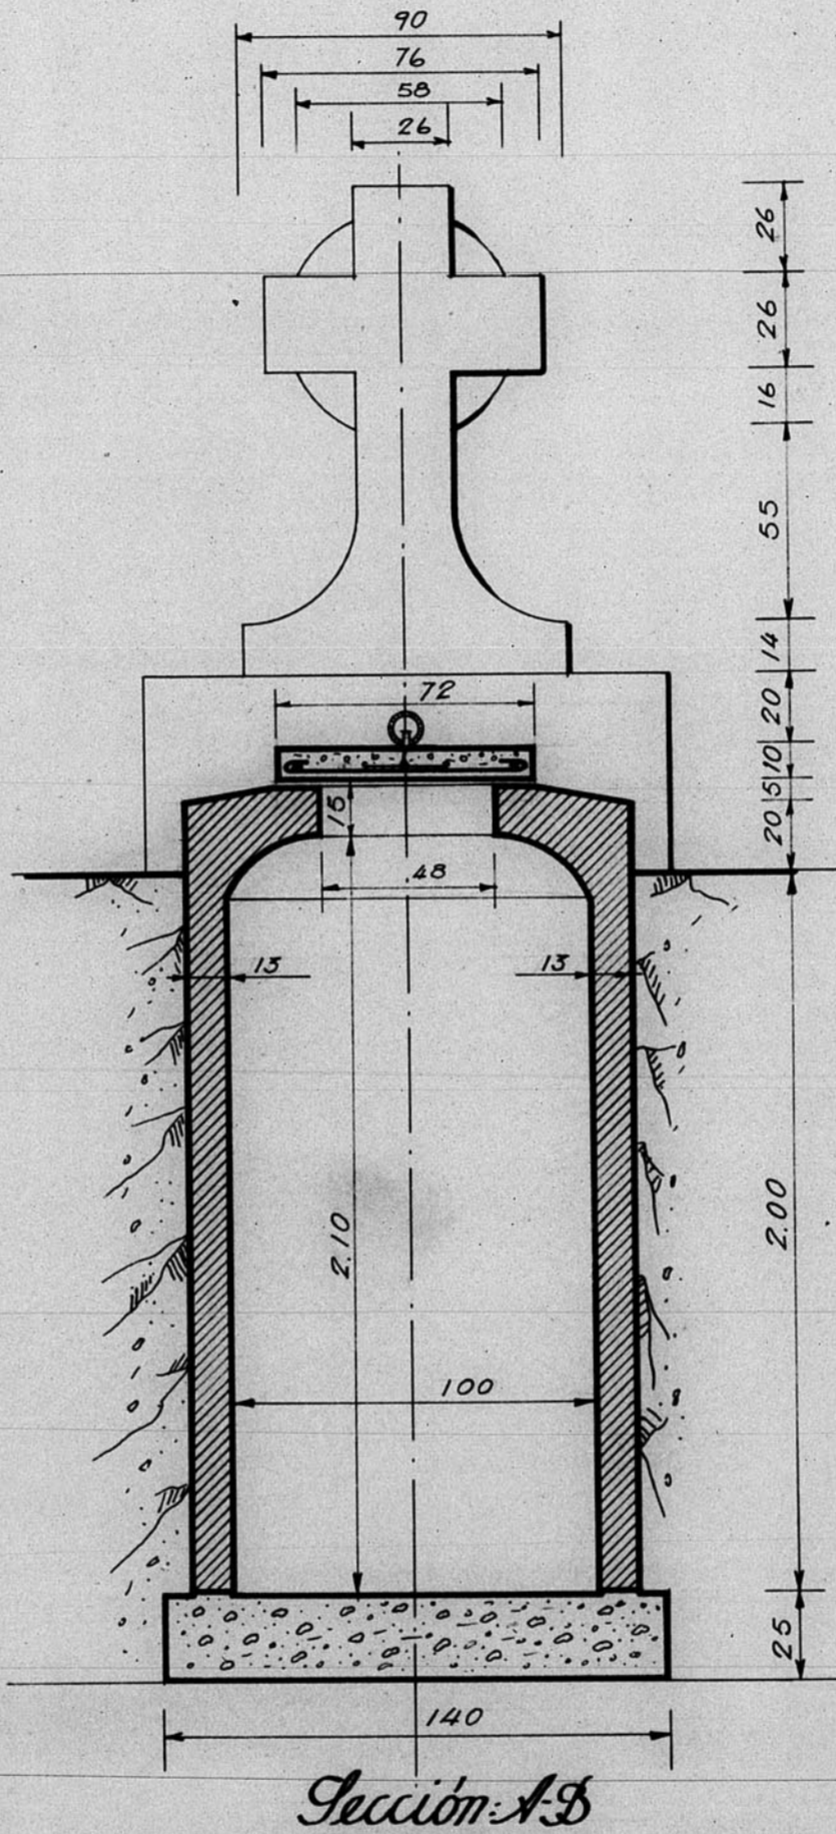



13.460

Proyecto de reconstrucción y ampliación
del cementerio de Perales de Alfambra

Detalle del Osario

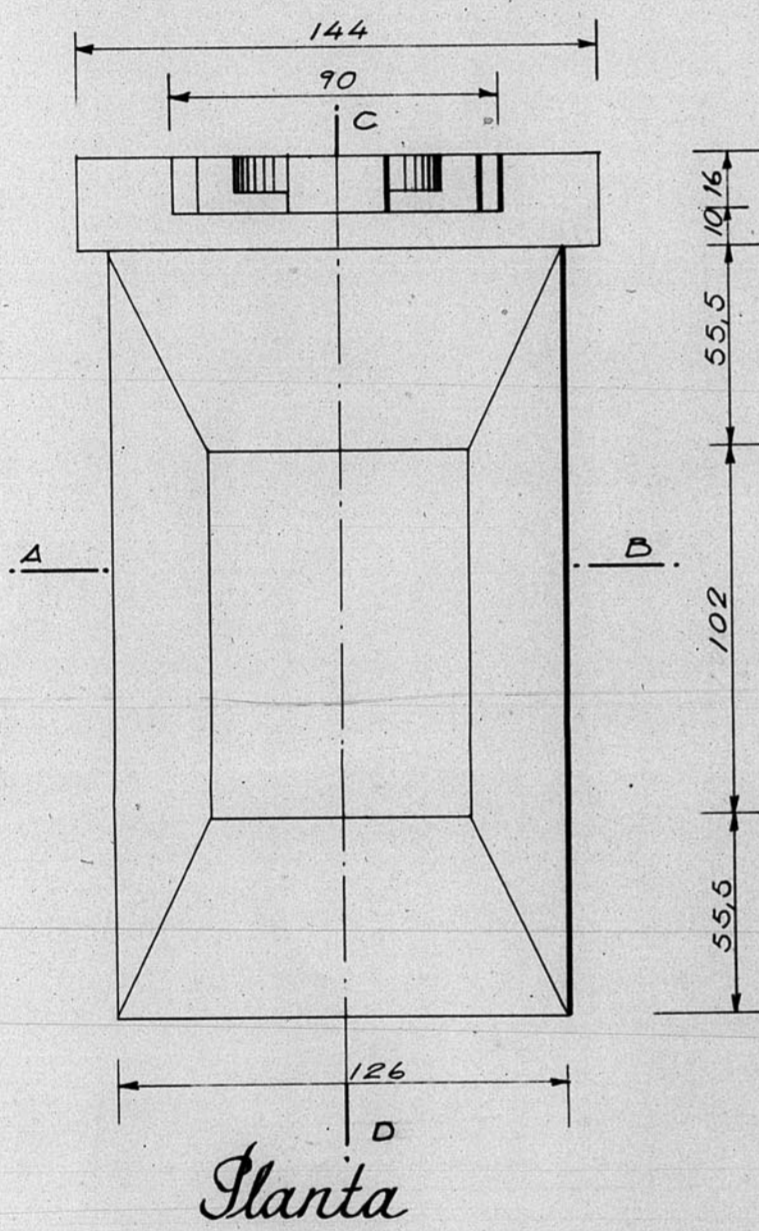

Escala: 1:20

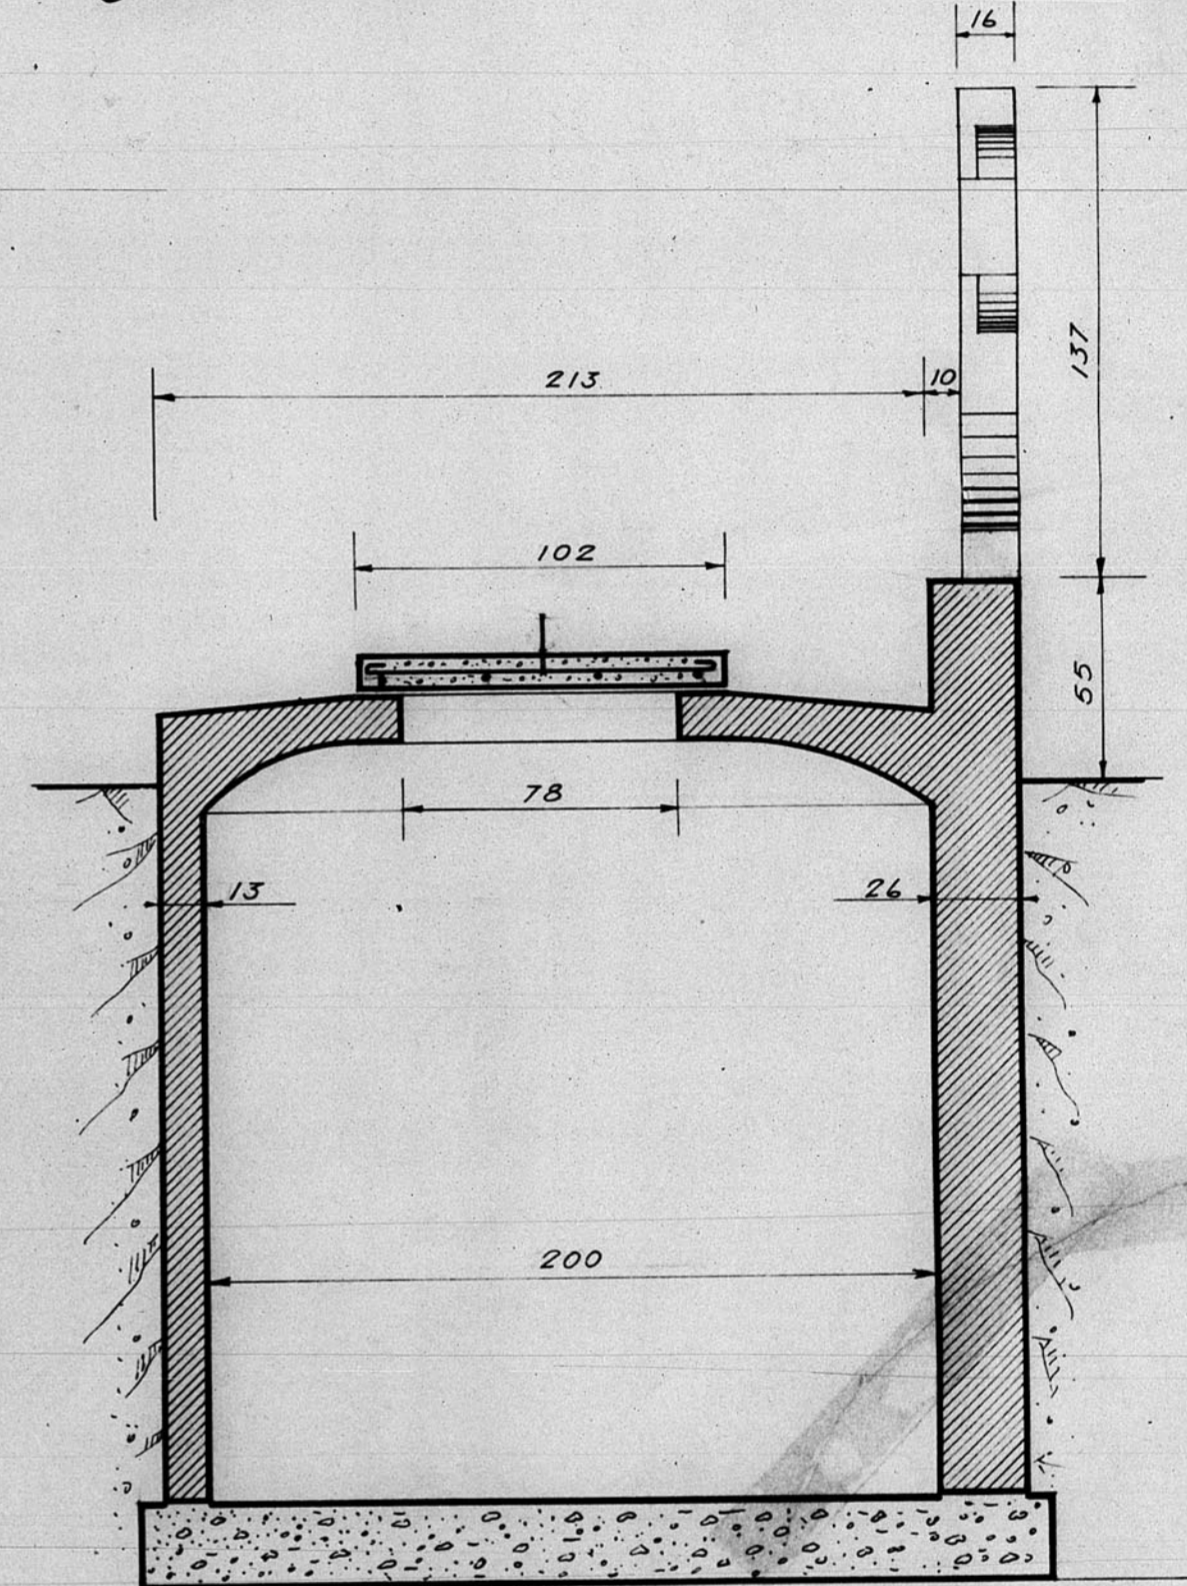

Sección C-D
 TERUEL FEBRERO 1954
 EL ARQUITECTO
Fernando de Alfambra
 COLABORADOR DE LA COMARCAL DE
 TERUEL
 BANDEJA N.º 9 PLANO N.º 443

