



12.950

RECONSTRUCCION DE LA CASA DE D. CARLOS ELIPE
Calle de Ramón y Cajal nº 25

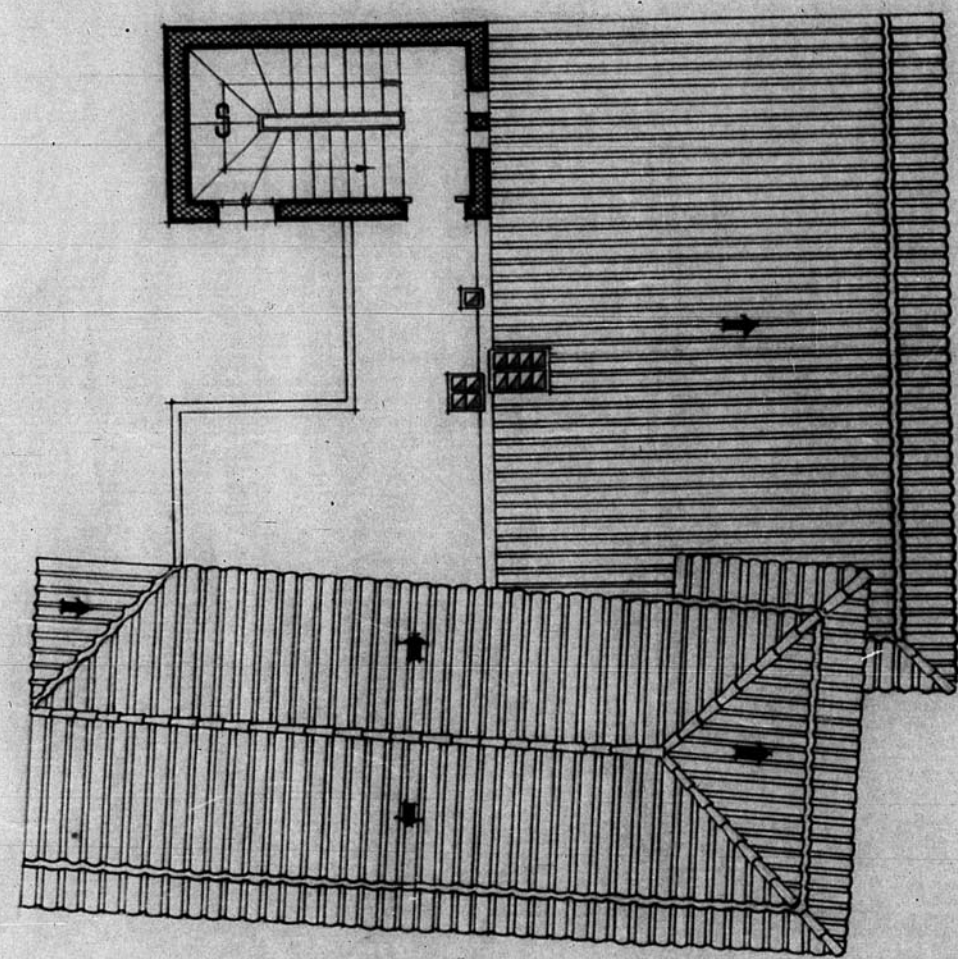


Cubierta

Escala 1:100

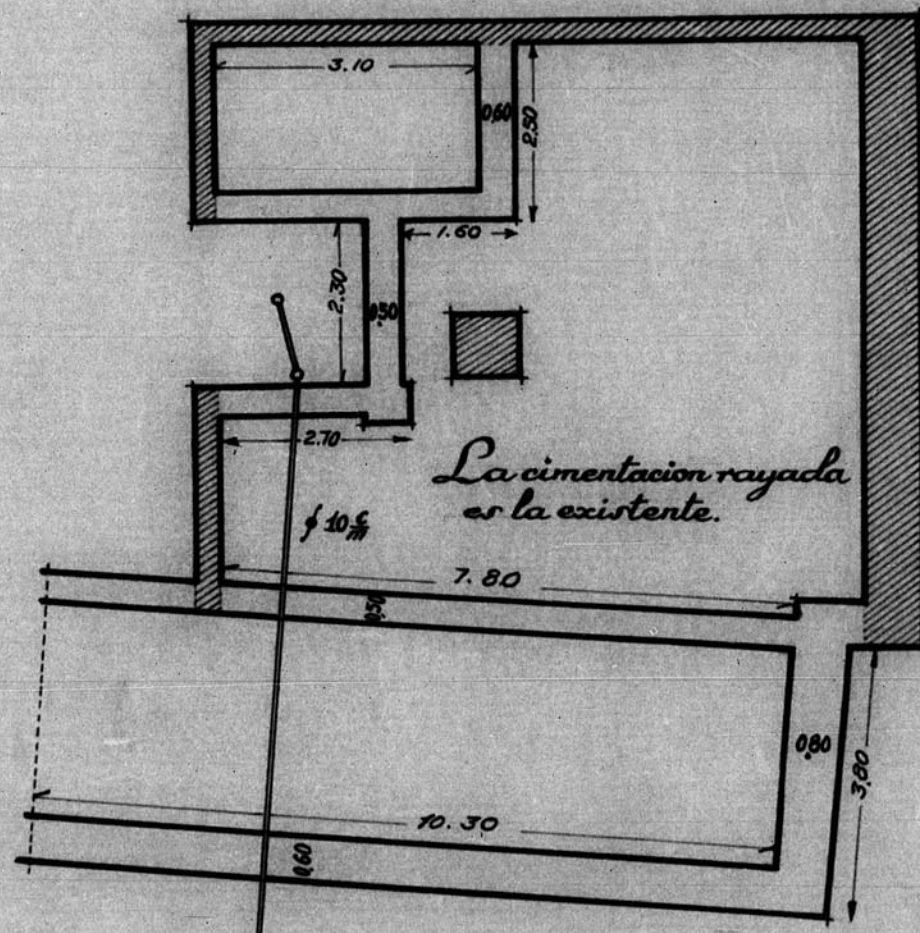

Cimientos y Estanos

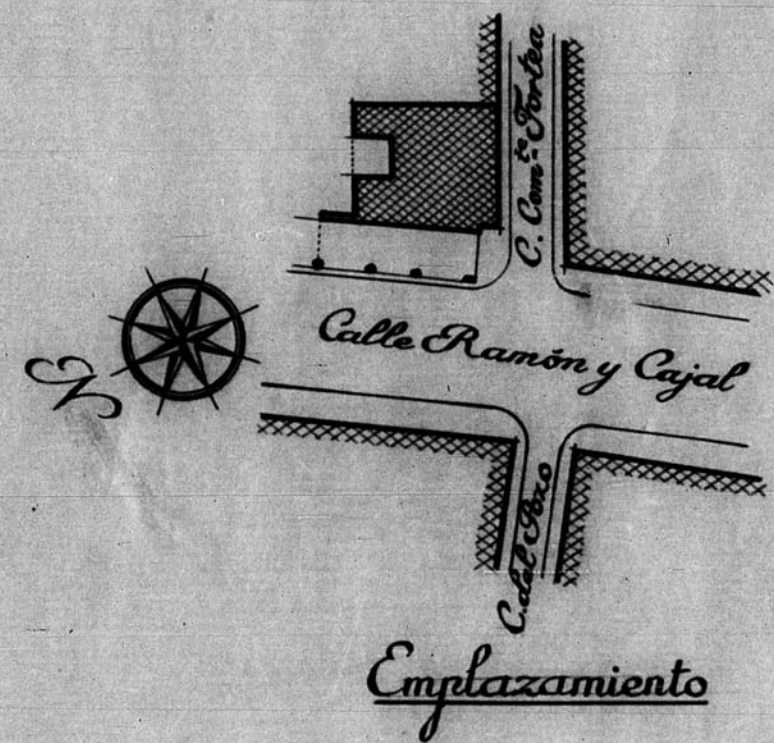

Emplazamiento

Teruel y Febrero de 1940
El Arquitecto,

5632

