
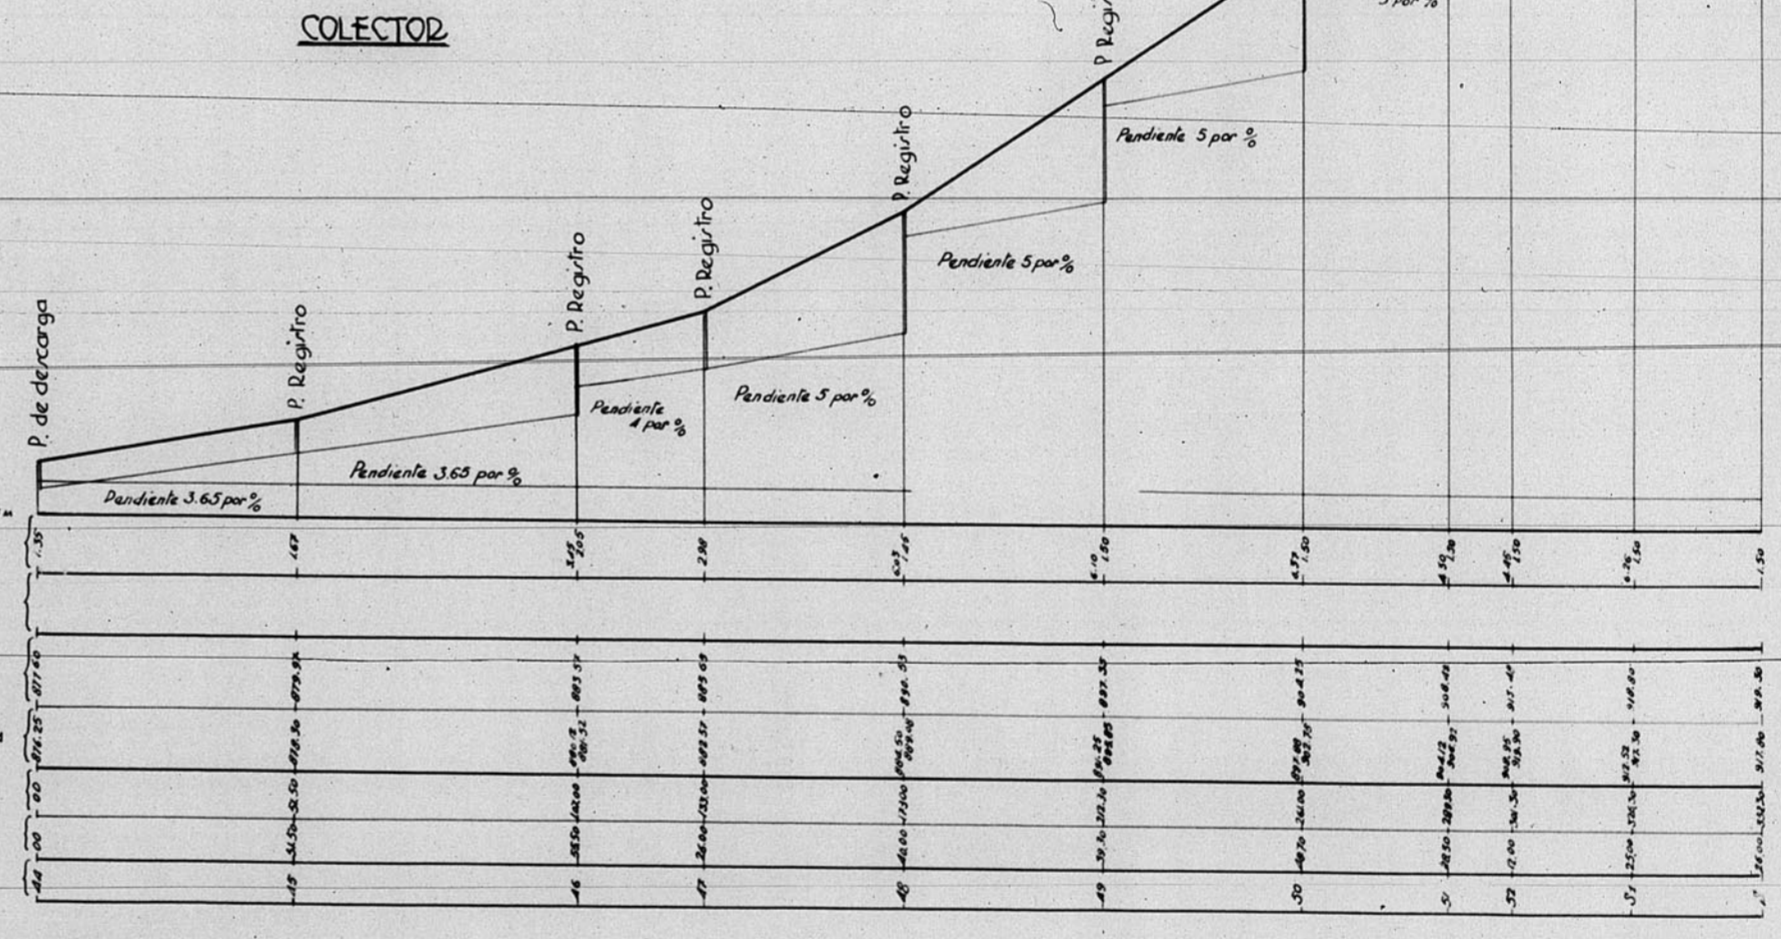


13.201

13.201

CUEVAS DEL SIETE - ALCANTARILLADO  
Perfiles longitudinales

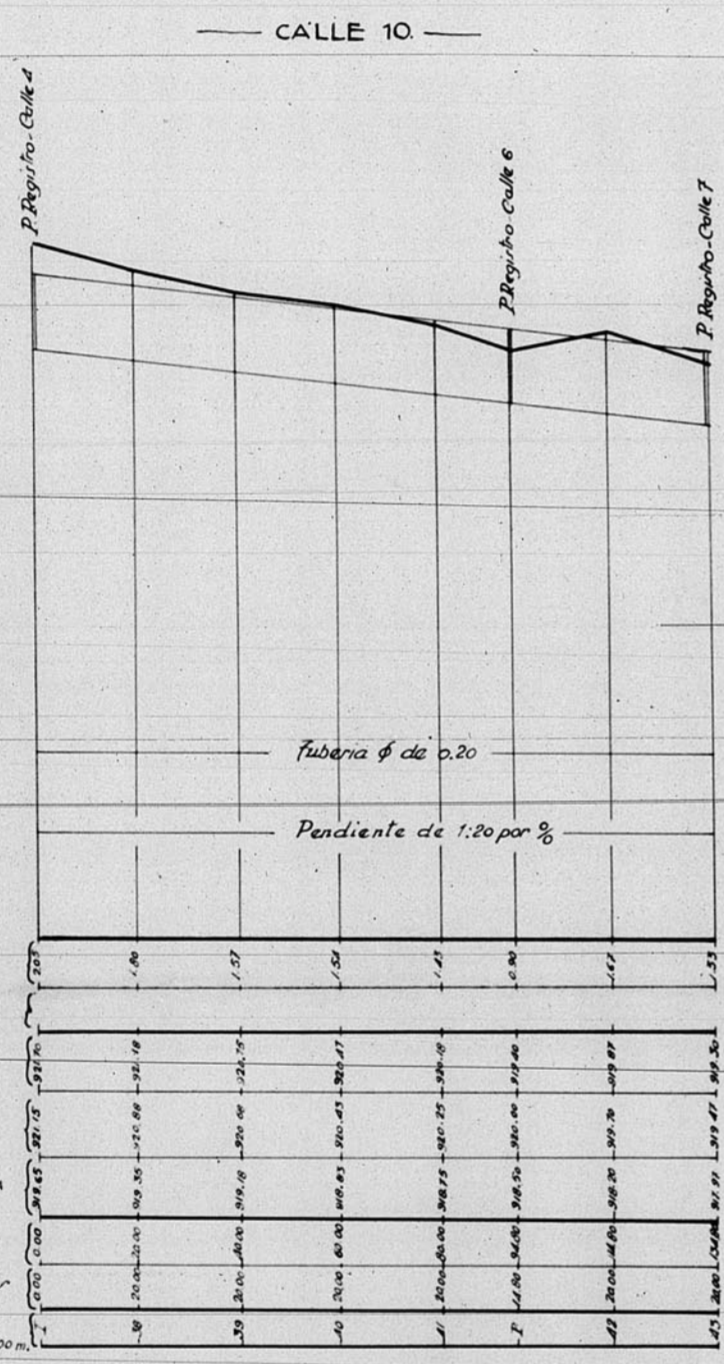

Escaras Horizontales 1:1000  
Verticales 1:100

TERUEL y DICIEMBRE 1944  
El Arquitecto  
*Jose M. Miquel*

