


13.310



Dirección General de Regiones Devastadas — Oficina de Proyecto de la — Región Aragonesa	
Localidad Arunto.	No. Teruel Escuela Graduada
Planos Entramado	Escala 1:100
1938 El Inspector Jefe	Teruel Enero -1944. El Arquitecto, <i>José M. Quintanilla</i>
Modificaciones	
Notas	

632

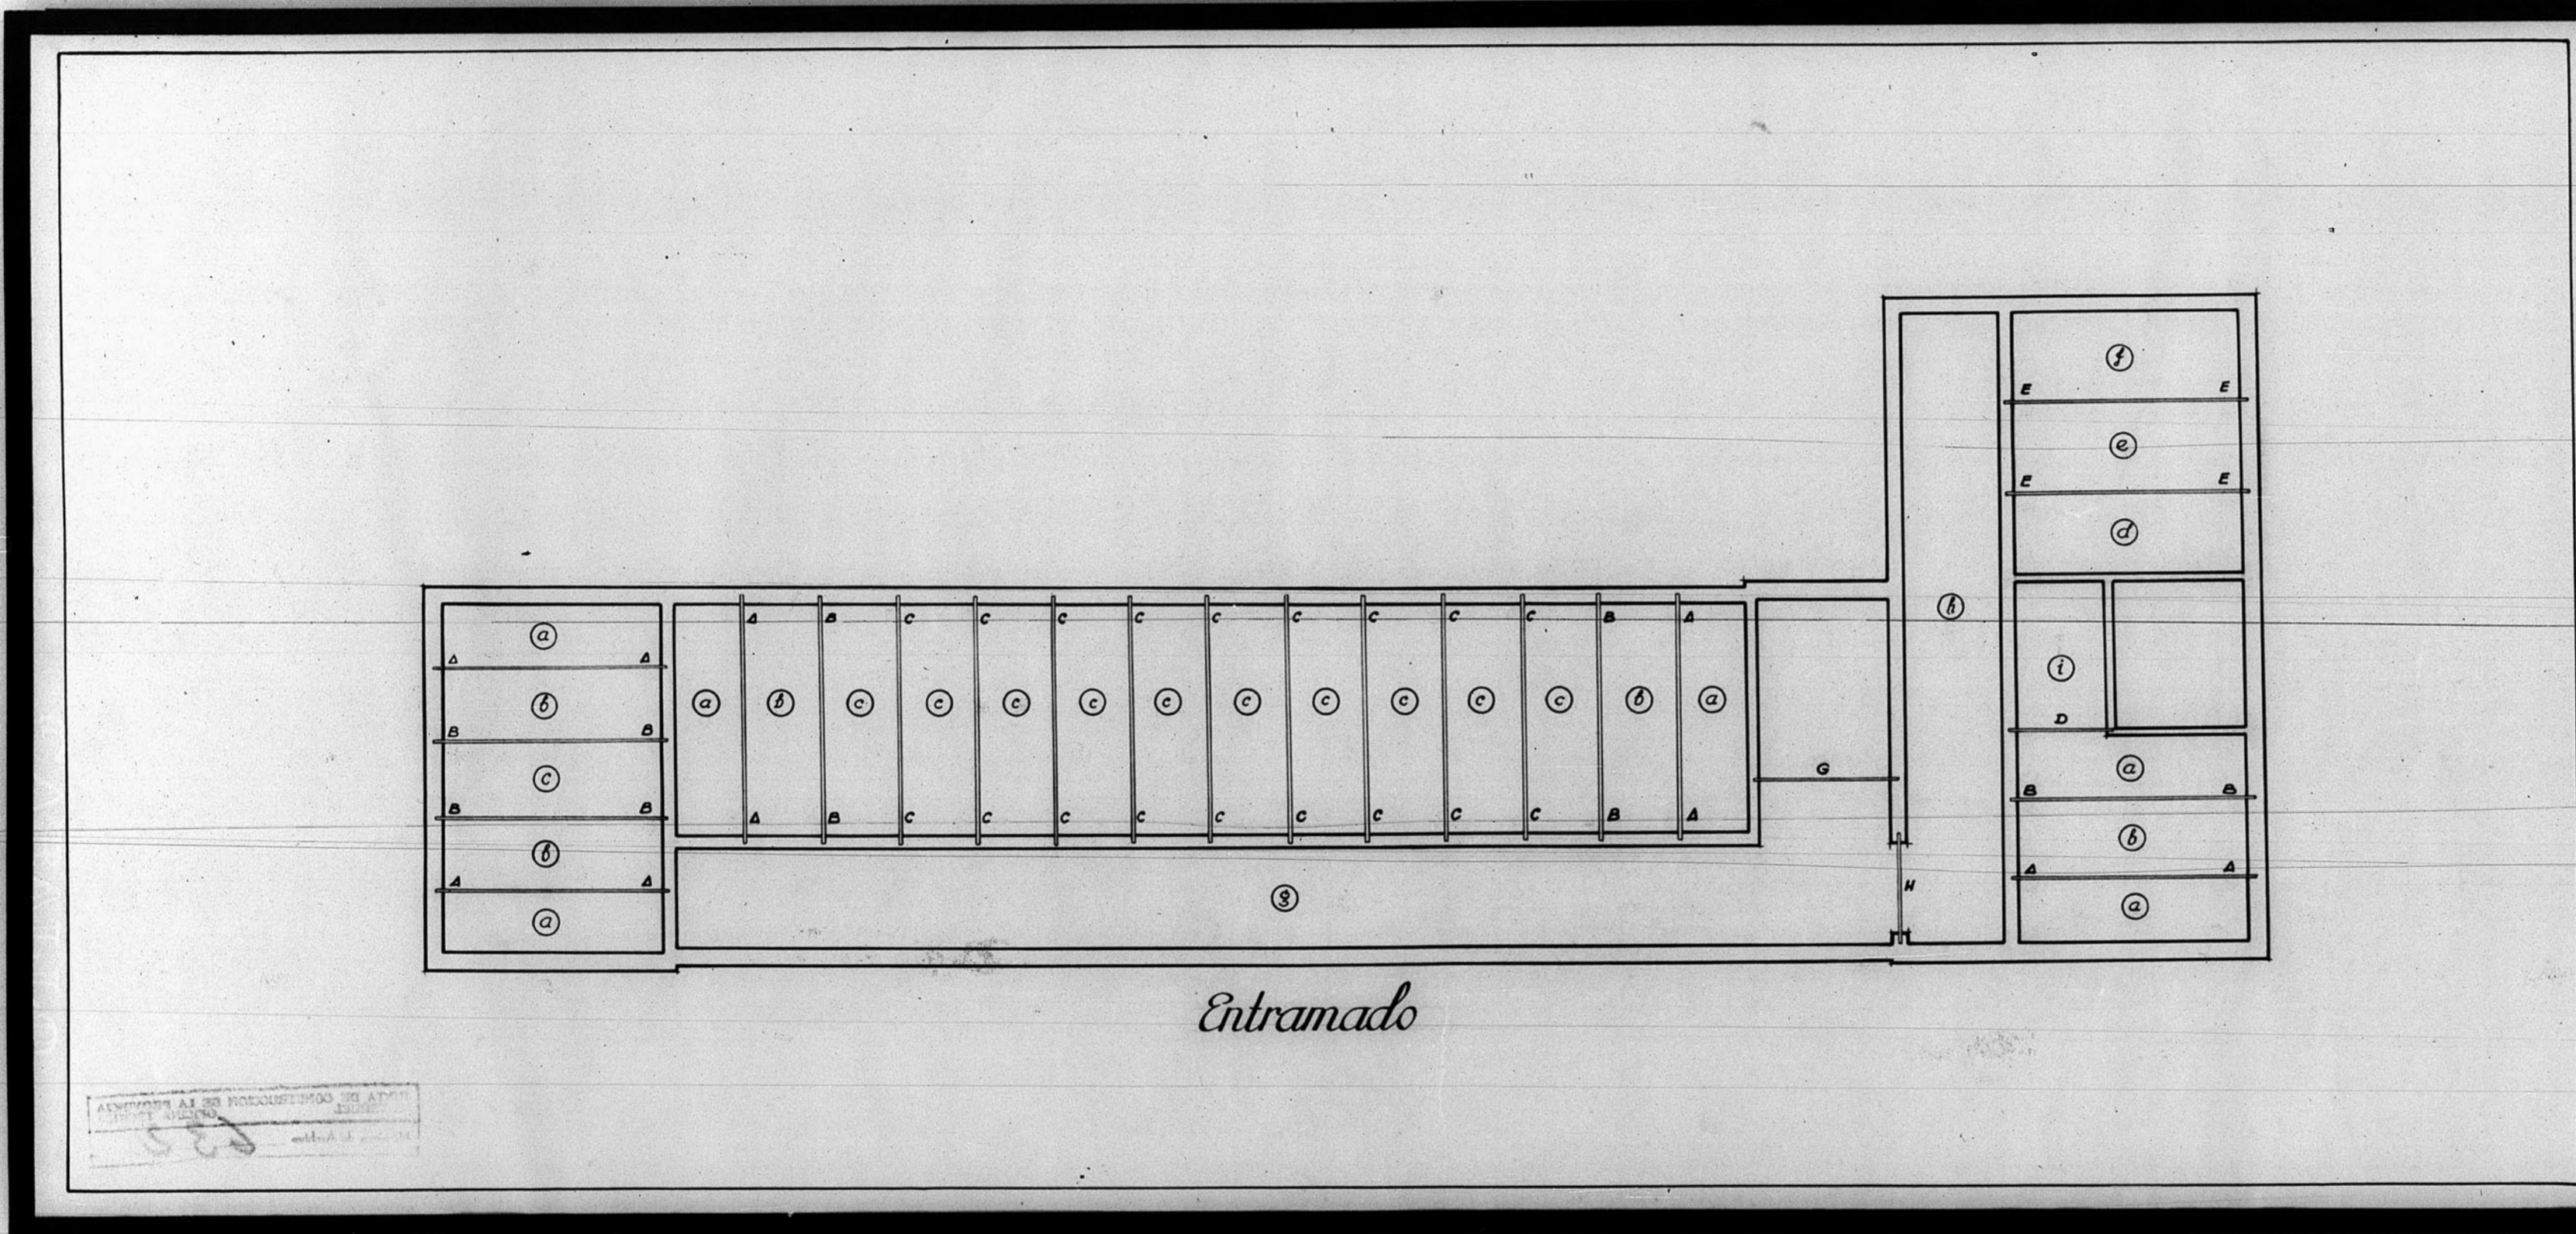