


AUDIENCIA

12.873

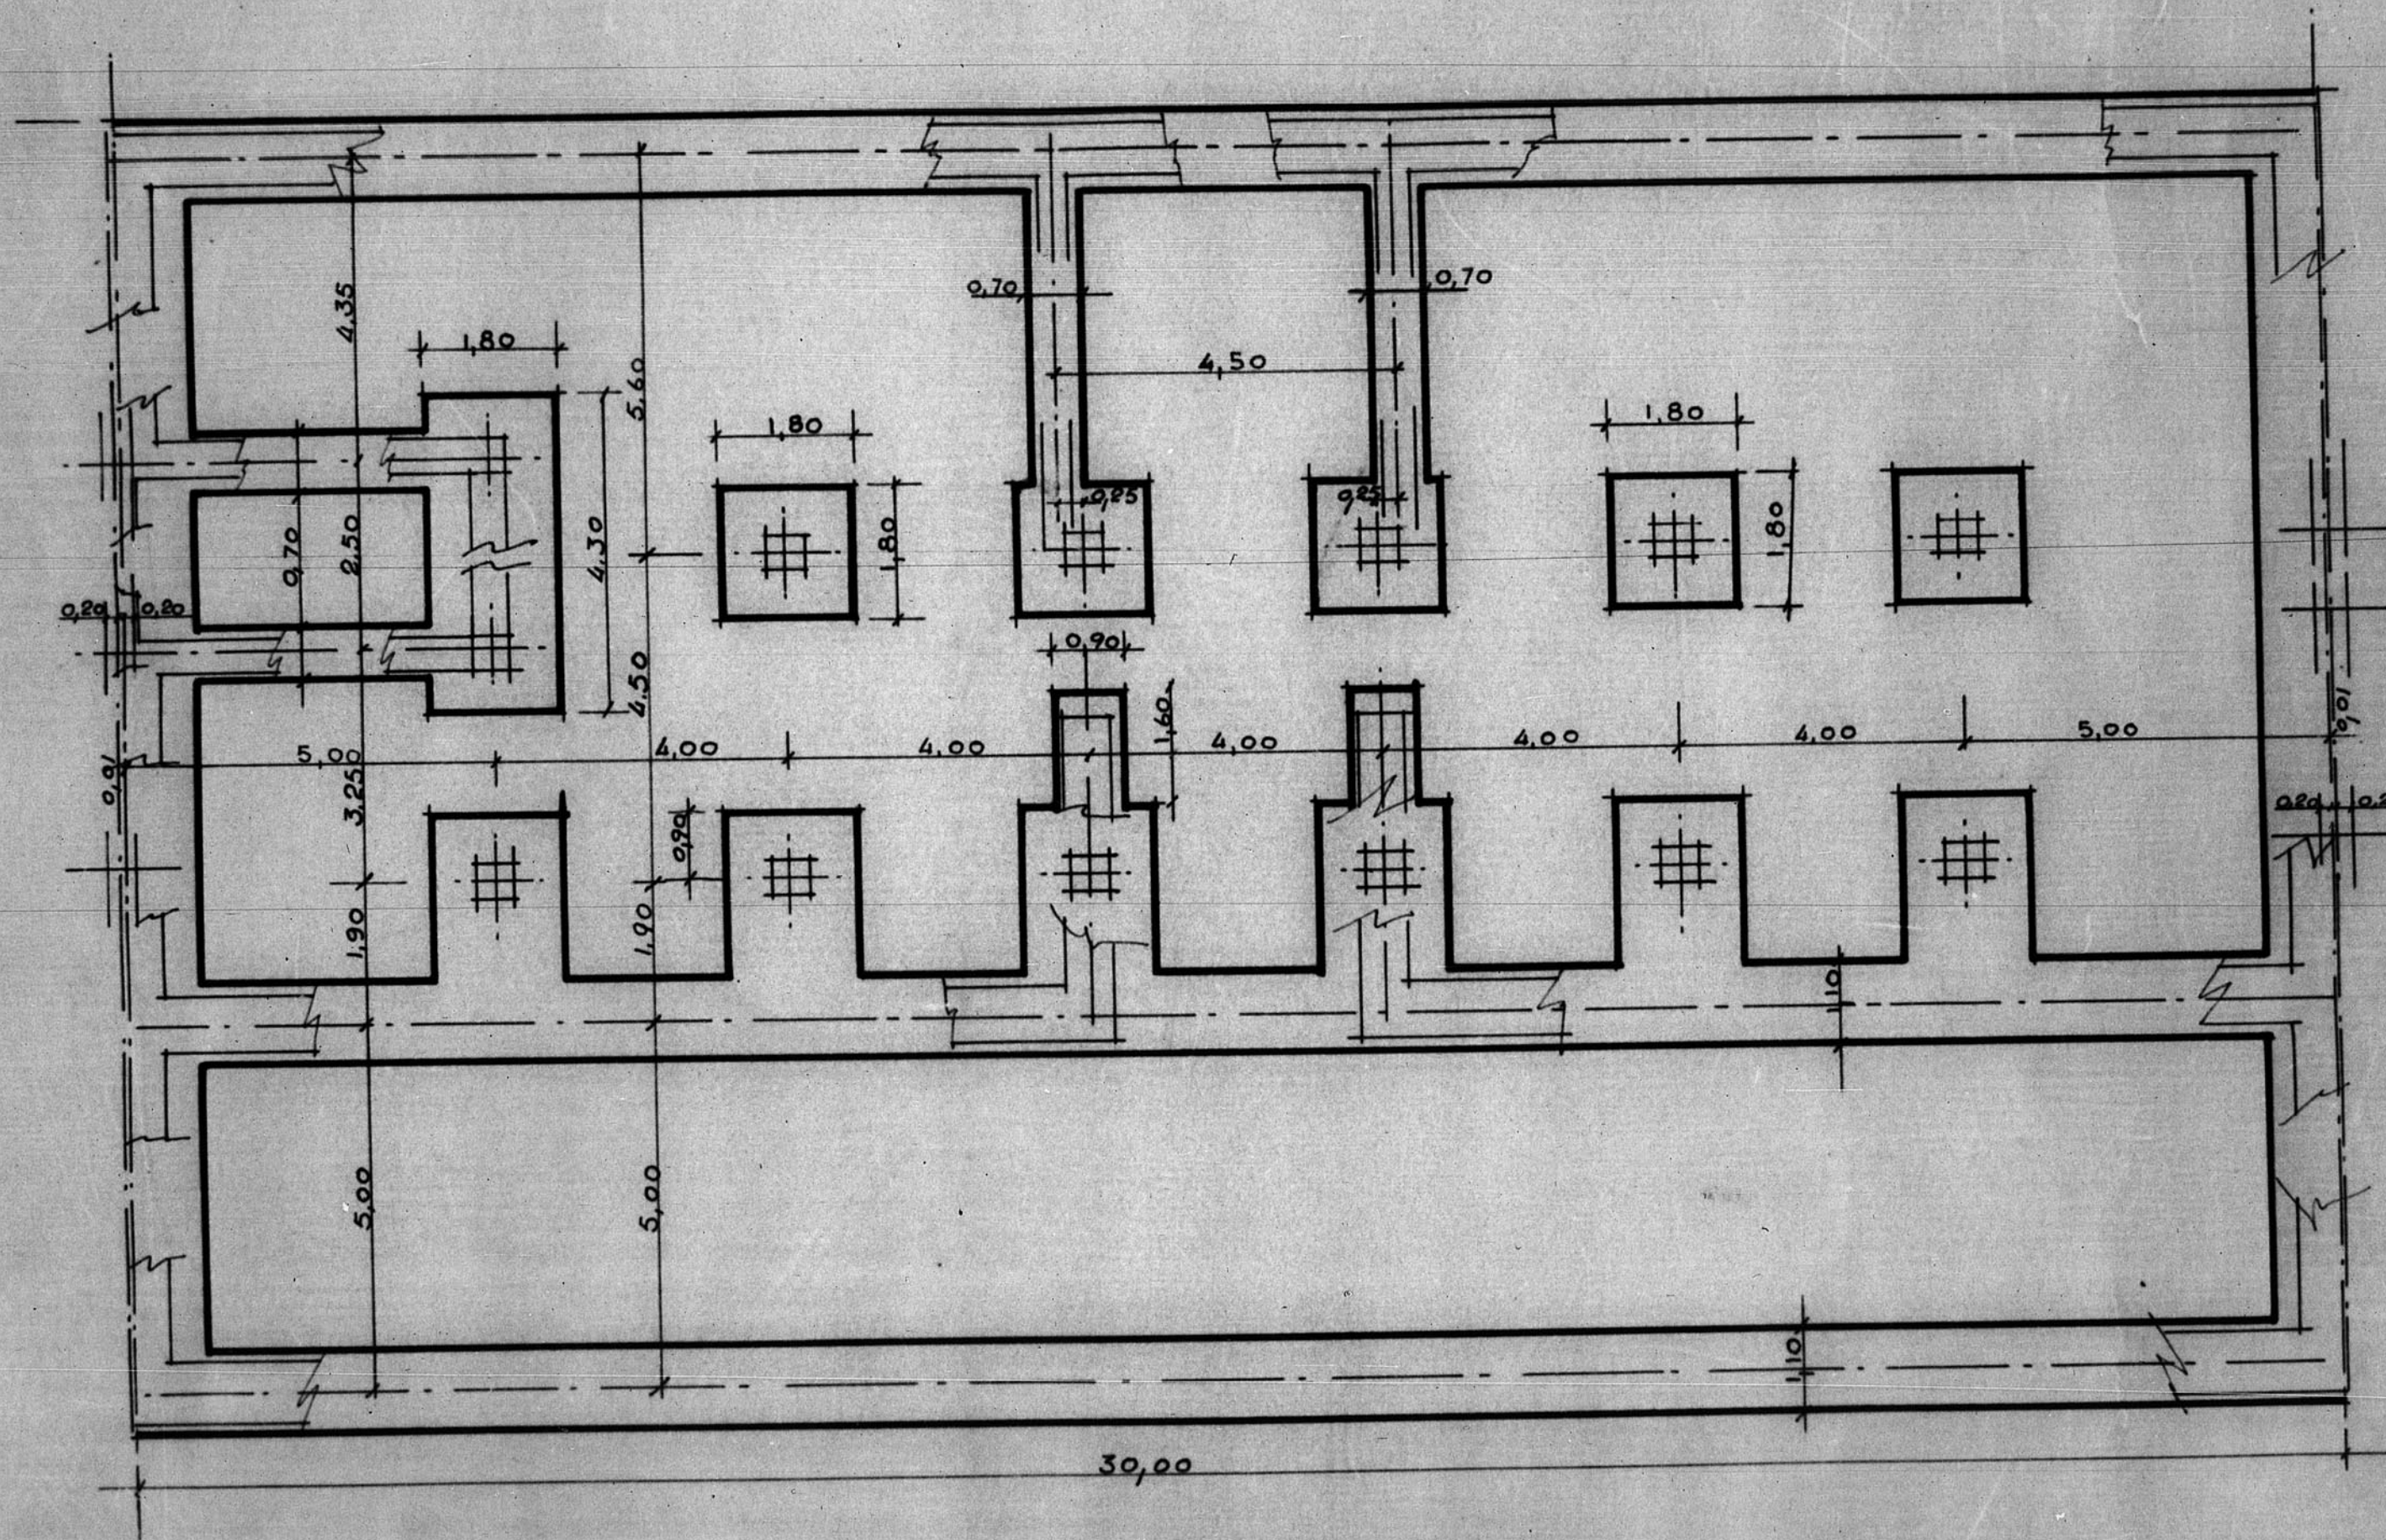

1 : 100

Planta de cimientos

ARCHIVO DE LA COMARCA DE
TERUEL
BANDEJA N.º 11 PLANO N.º 440

ESCALA 1/100

0 5 10 mts.