




13119

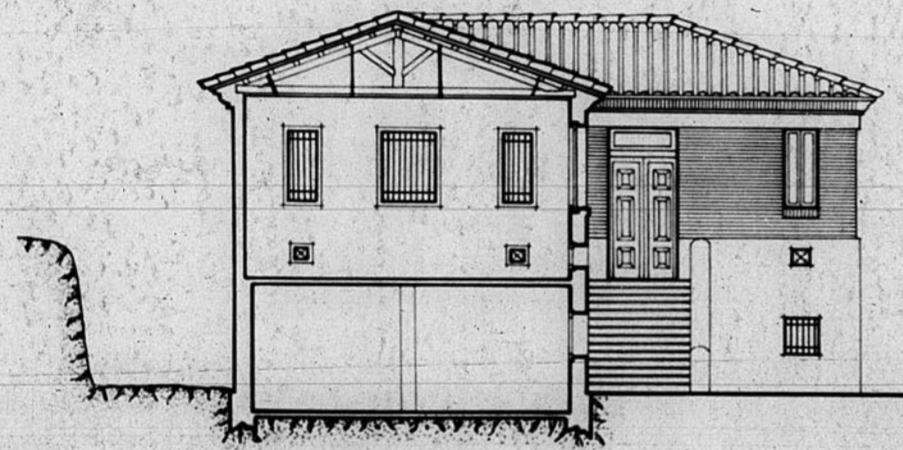

Sección A. B.

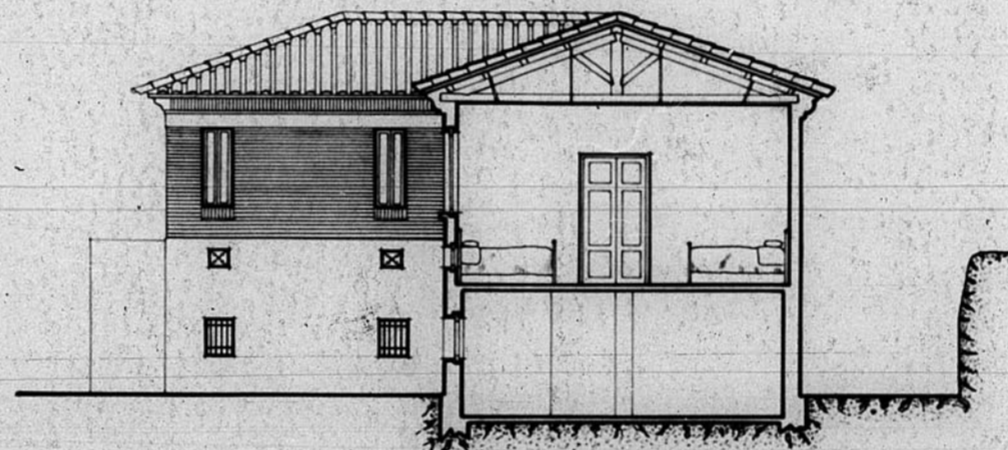

Sección C. D.

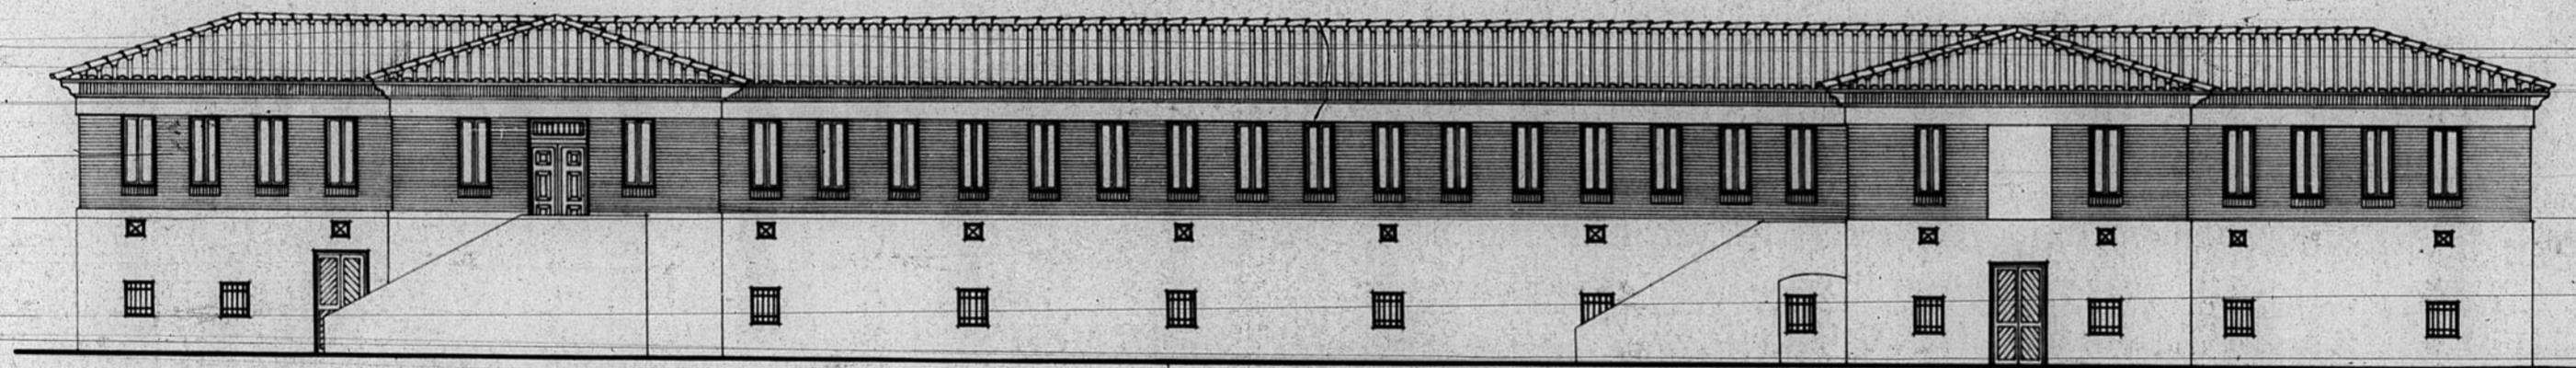

Fachada

Dirección General de Regiones Devastadas
Oficina de Proyecto de la
Región Aragonesa

Localidad, ^{Pr.º} Teruel
Arquitecto, Tabellón Manicomio Hombres
Reparación

Plano, Creala
Sección A. B.
" C. D. 1:100
Fachada principal.

1933
El Inspector Jefe Teruel Mayo - 1944.
El Arquitecto,
José M. Fuente

Modificaciones

Notas

693

