


13.331

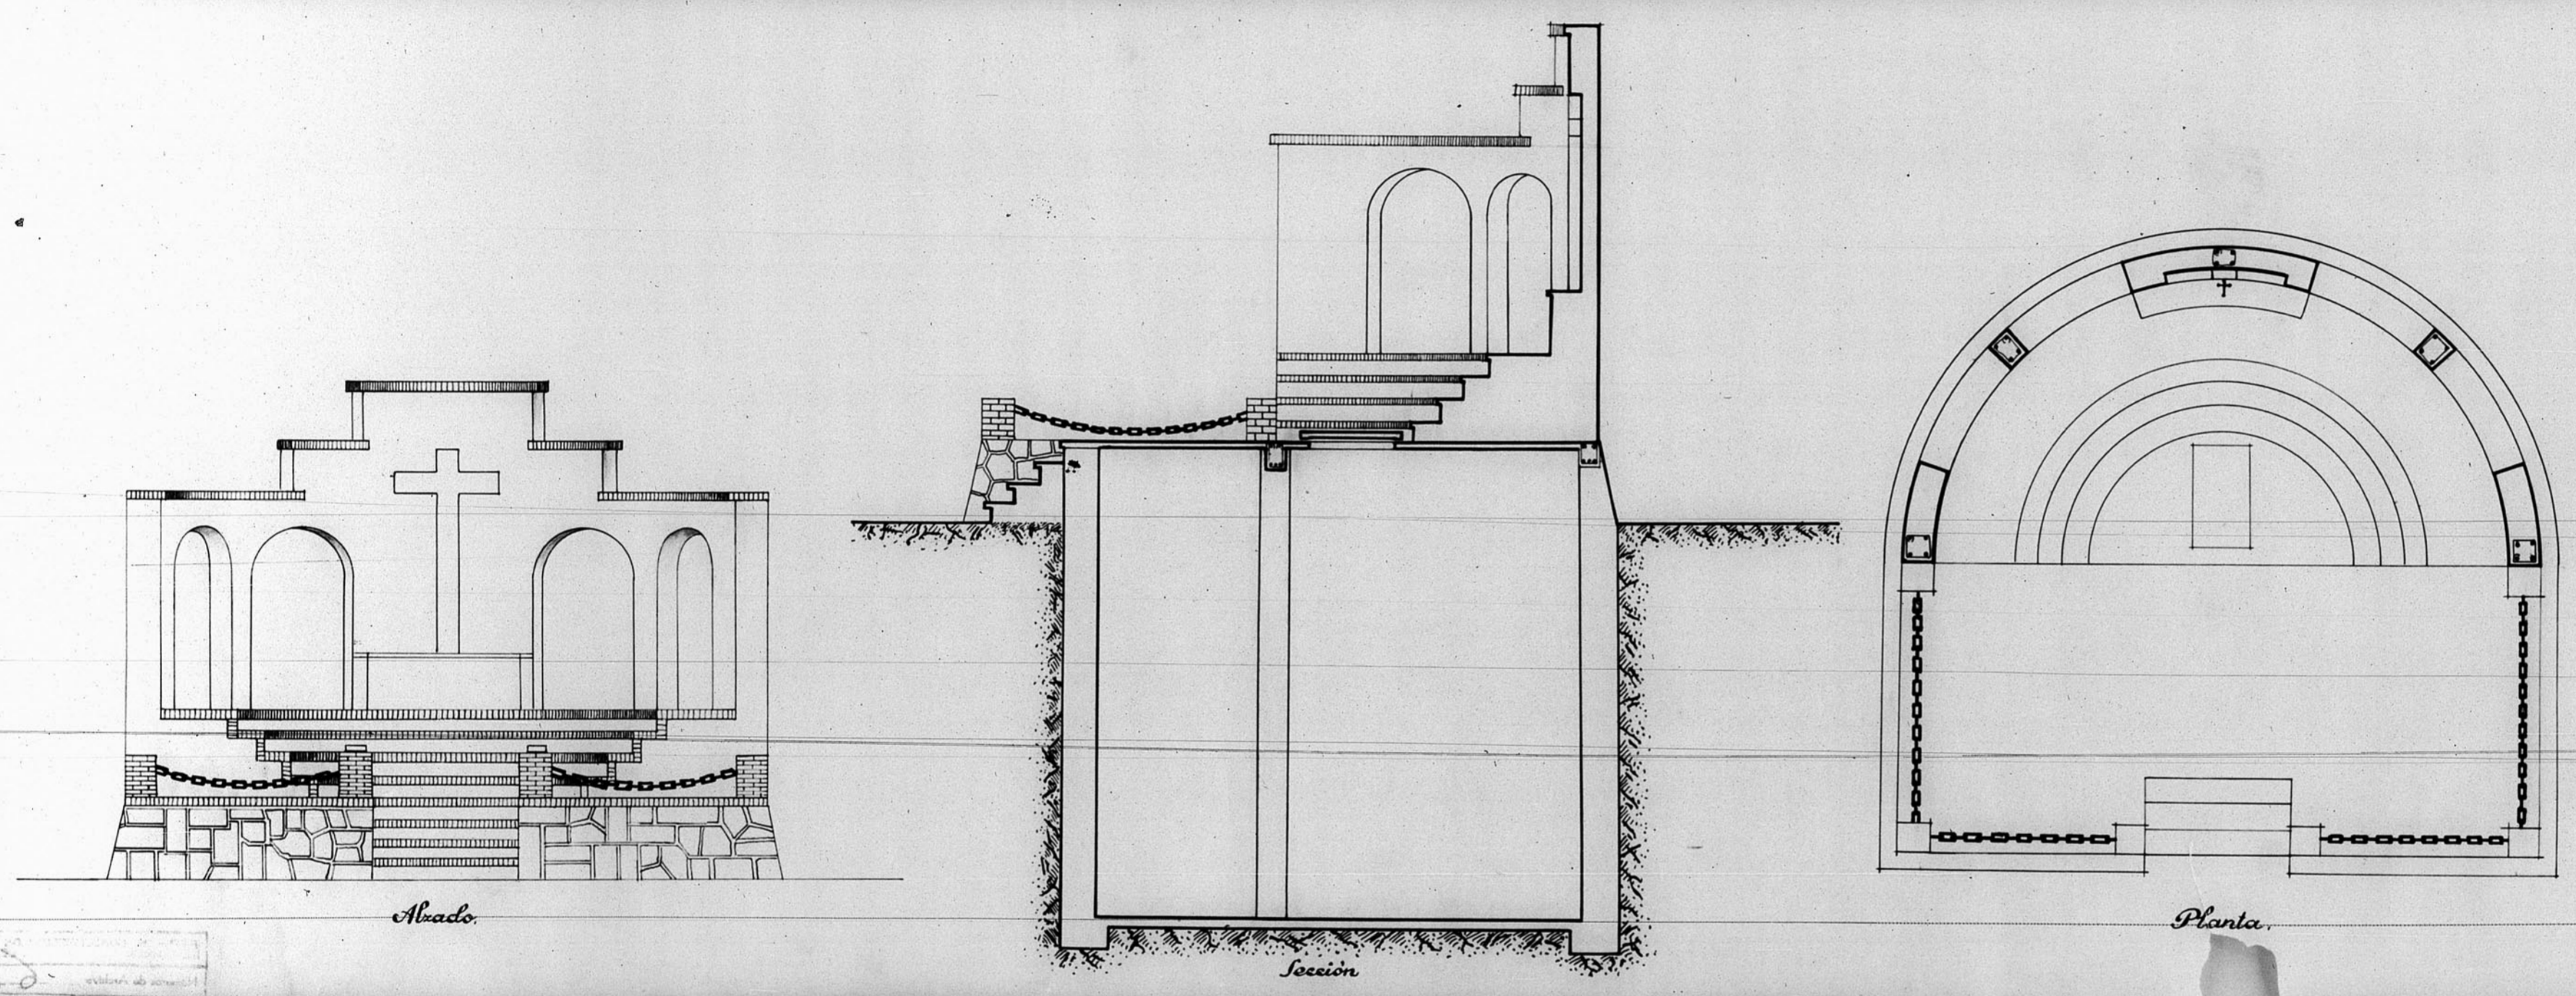

Dirección General de Regiones Devastadas  
 Oficina de Proyectos de la  
 Región Aragonesa

Localidad: D.º Ceruel.  
 Asunto: Cementerio. ~ Osario.

Planos: Escalas.  
 Alzado: 1:50  
 Sección: "  
 Planta: "

El Arquitecto Jefe: Ceruel Junio 1943  
 El Arquitecto: *[Signature]*

Modificaciones:

Virador:

619

