


13313

13313

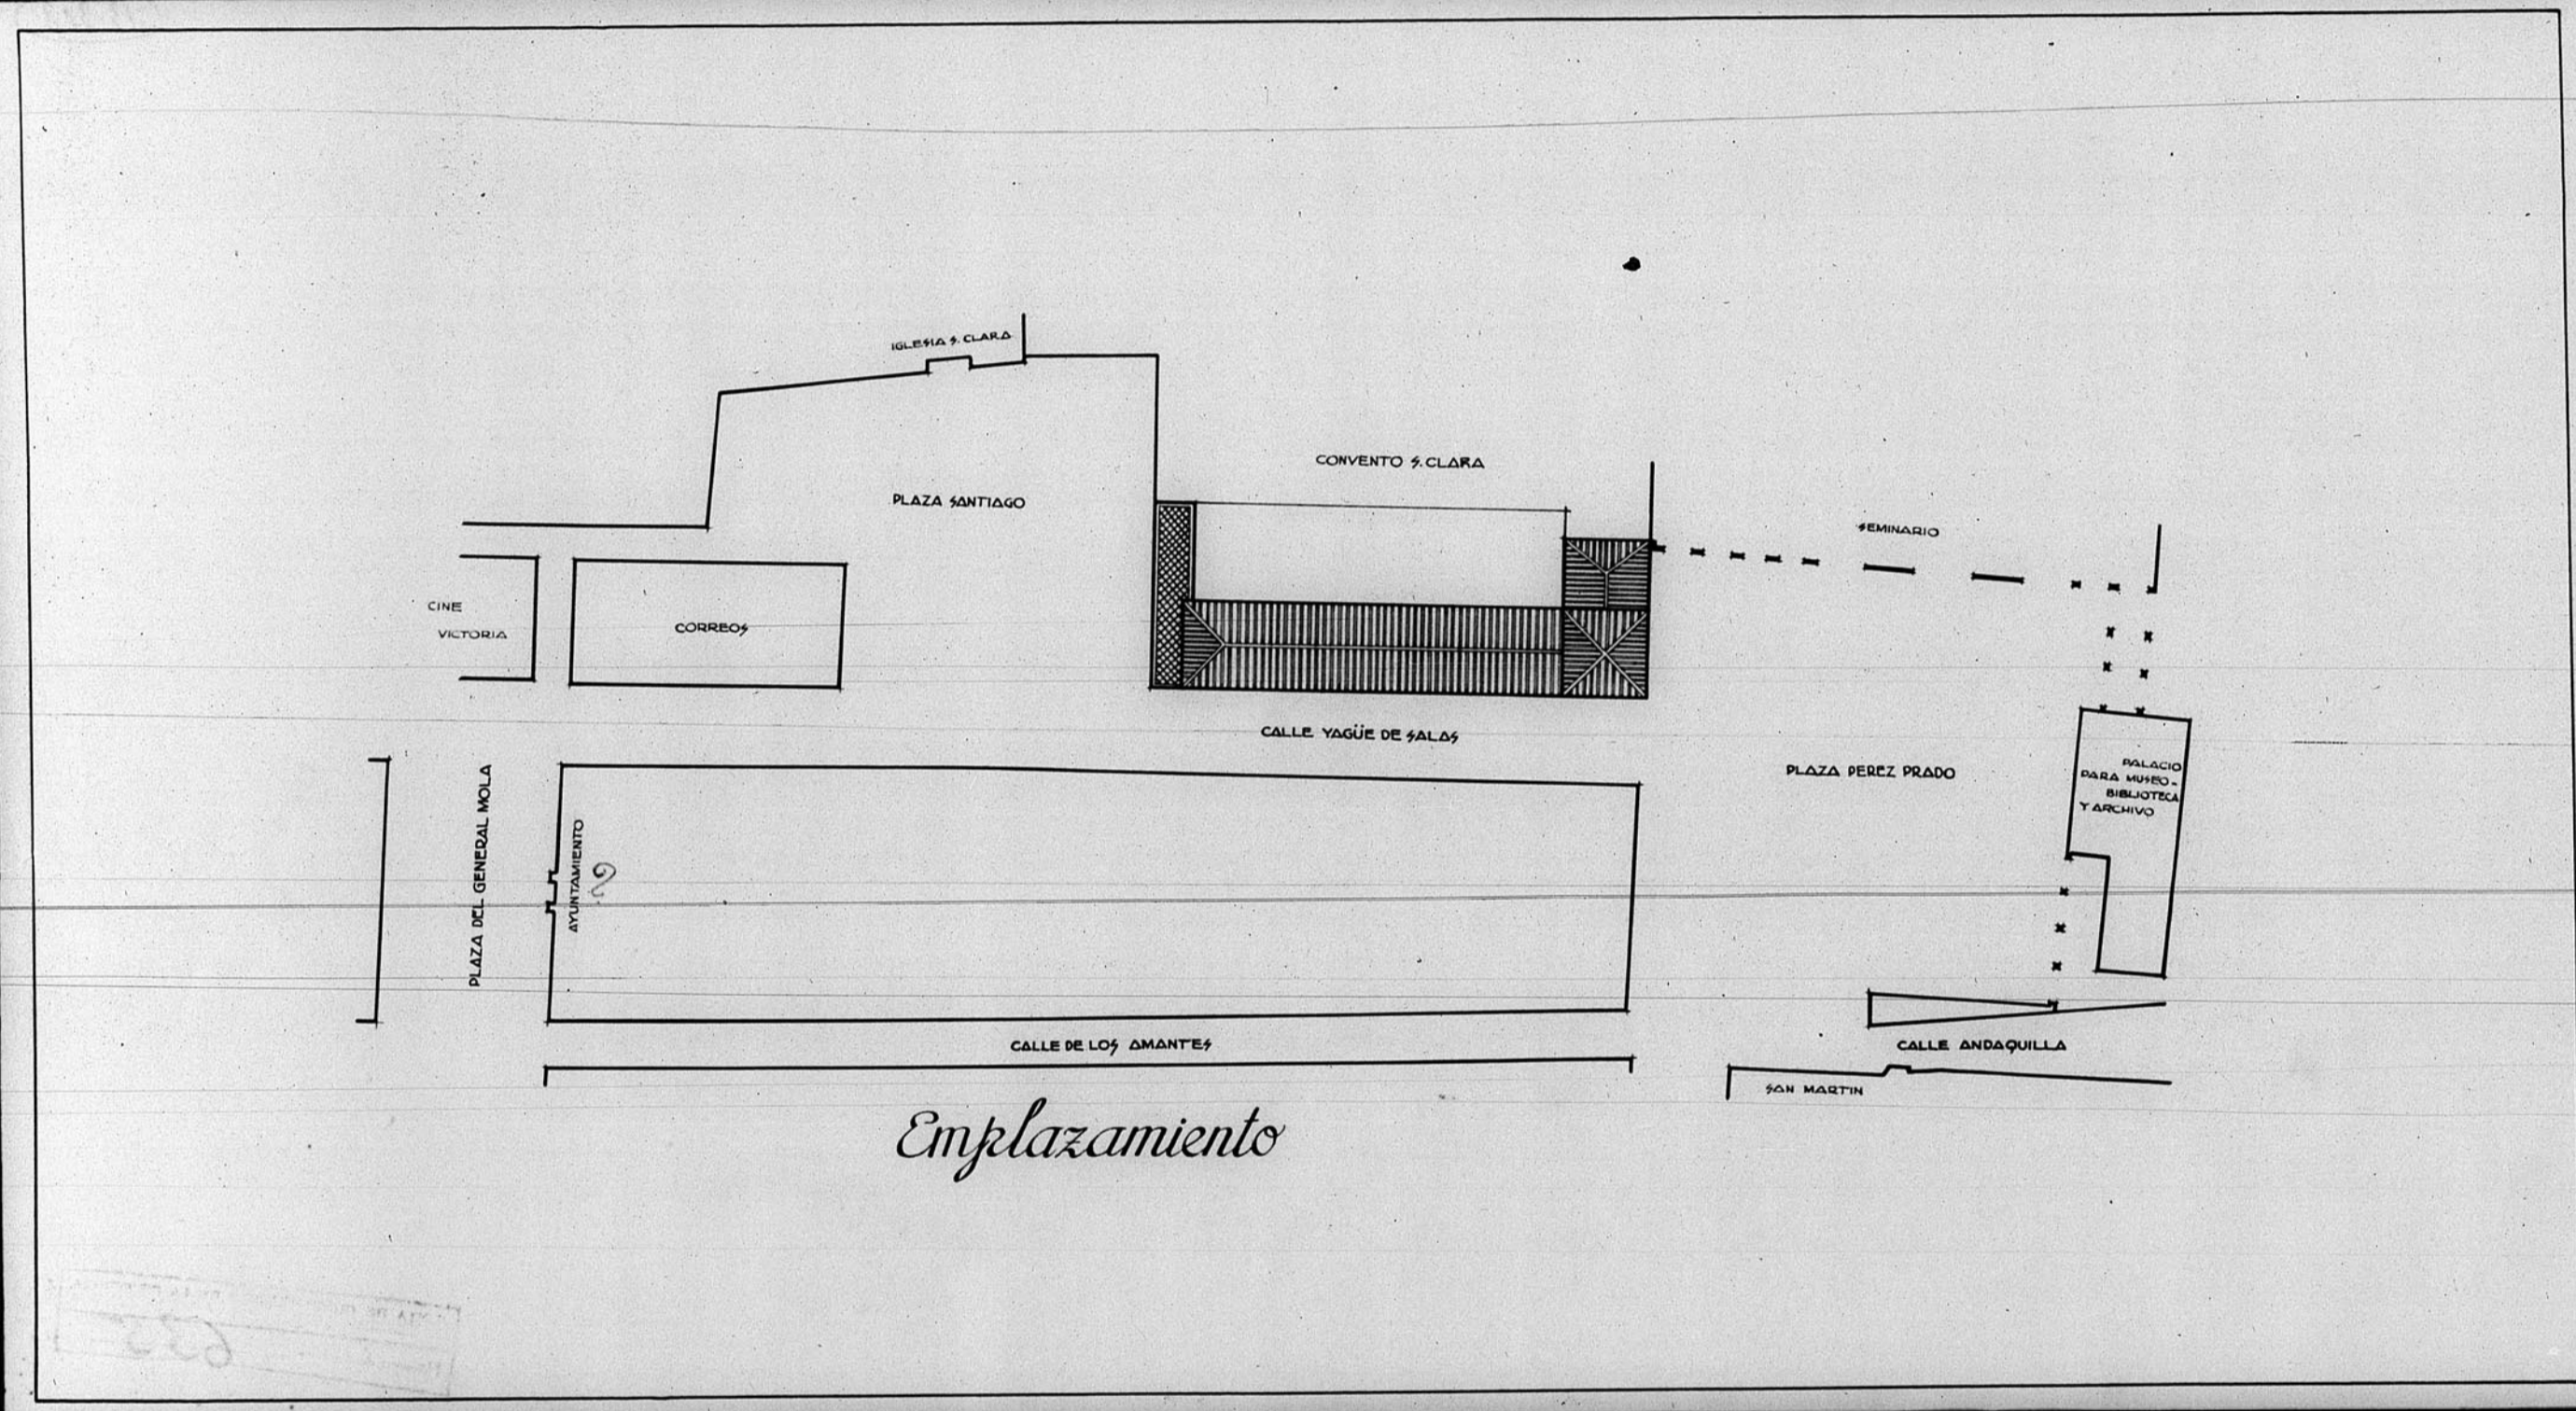

Dirección General de Regiones Devastadas — Oficina de Proyectos de la — Región Aragonesa	
Localidad	Pr. <sup>a</sup> Teruel
Arzobispado	Escuelas Graduadas
Plano	Creala
Emplazamiento	1:500
1933 El Inspector Jefe	Teruel Enero -1944. El Arquitecto, <i>José M. Maguente</i>
Modificaciones	
Notas	

635

