



13465

Escala 1:10.

ALZADO.

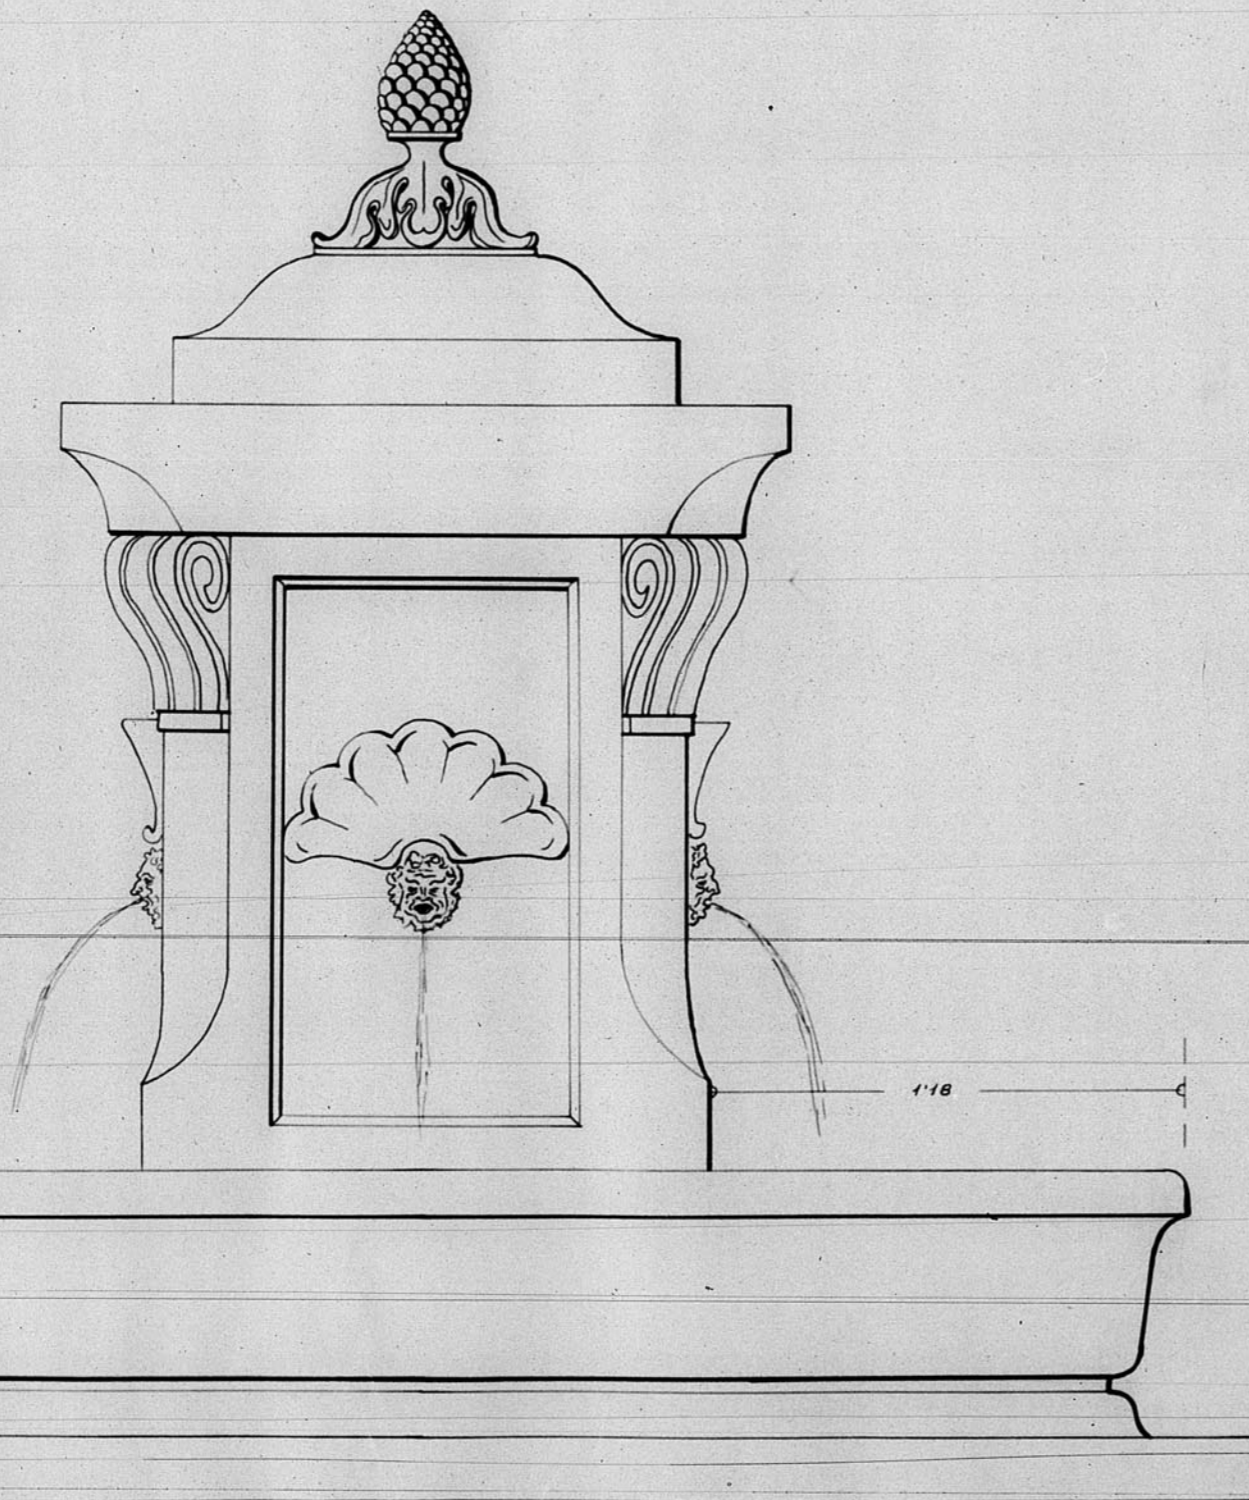

SECCIÓN.
A-B-C-D.

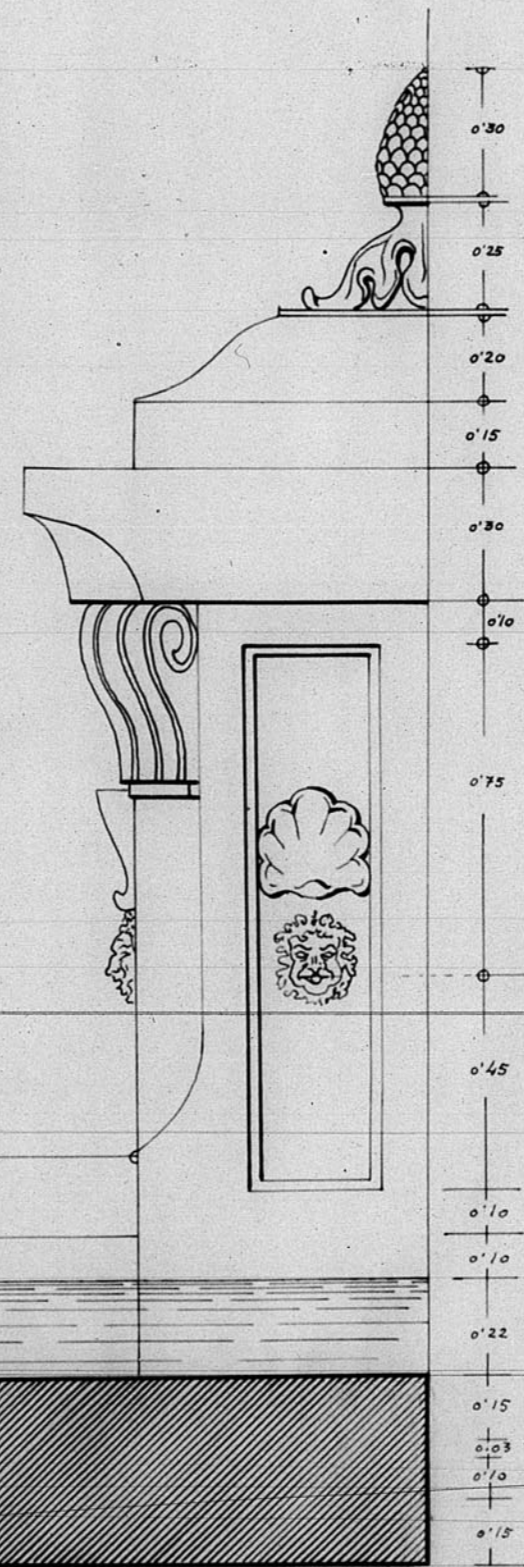

DIRECCION GENERAL DE
REGIONES DEVASTADAS
PROYECTO DE FUENTE
PARA GRIEGOS

20 de Febrero de 1917

Arquitecto.
[Signature]

