



13.094

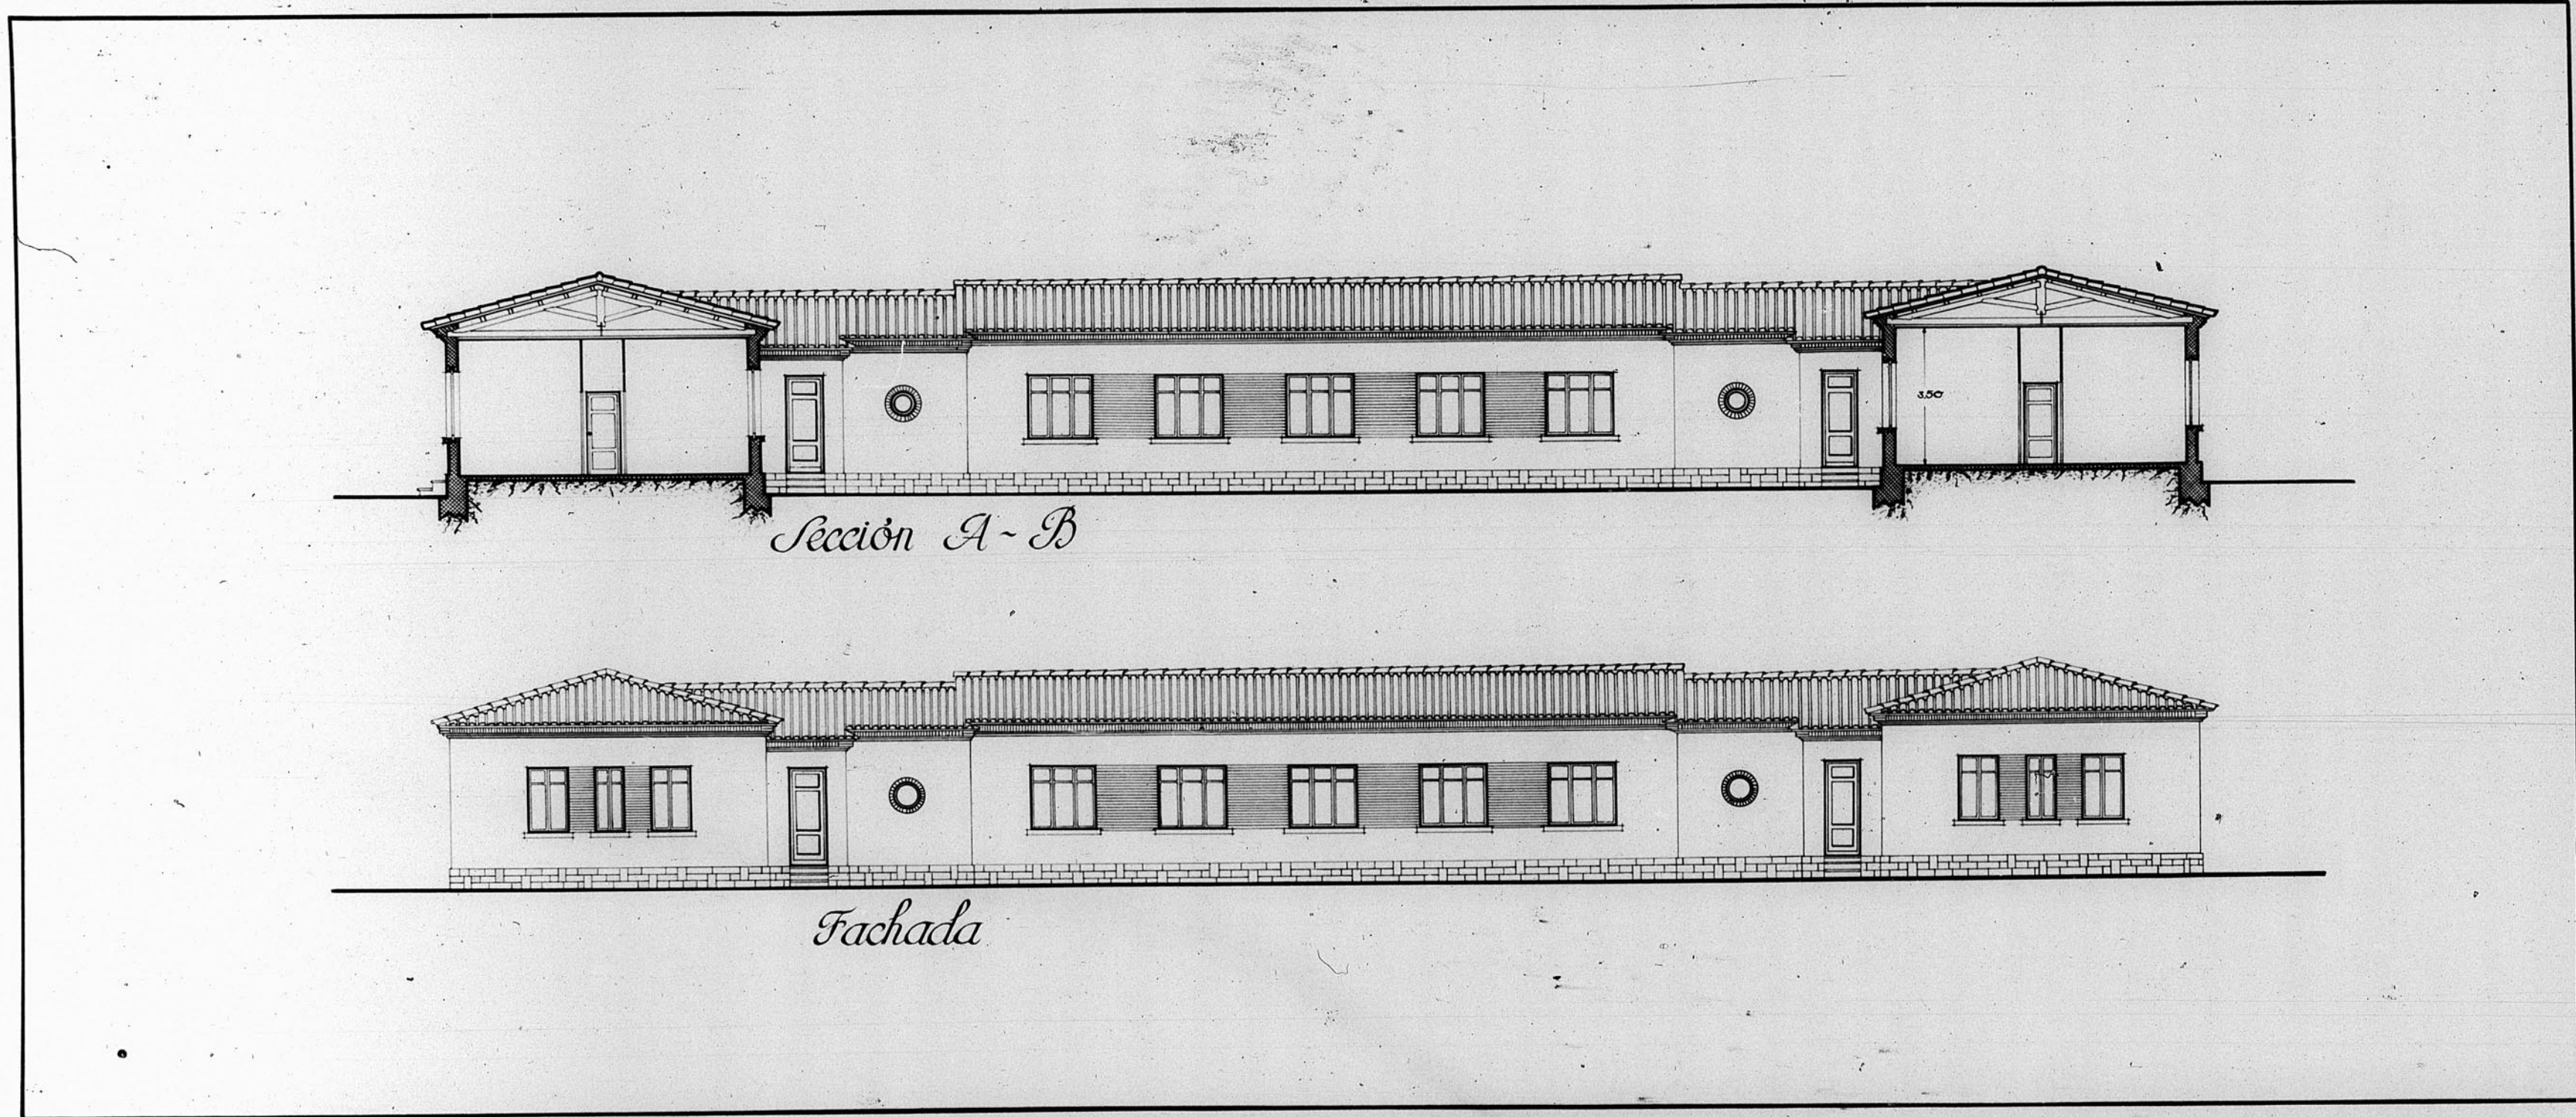

Dirección General de Regiones Devastadas Oficina de Proyecto de la Región Aragonesa	
Localidad	In. Teruel
Arinto	Pabellón Manicomio mujeres Reparación
Planos	Creada
Sección A-B Fachada	1:100
1933. El Inspector Jefe	Teruel, Julio de 1944. El Arquitecto, <i>José Wajnsztejn</i>
Modificaciones	
Director	

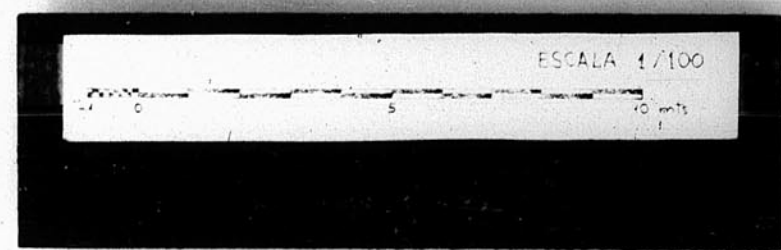

6945