



13.476

13476

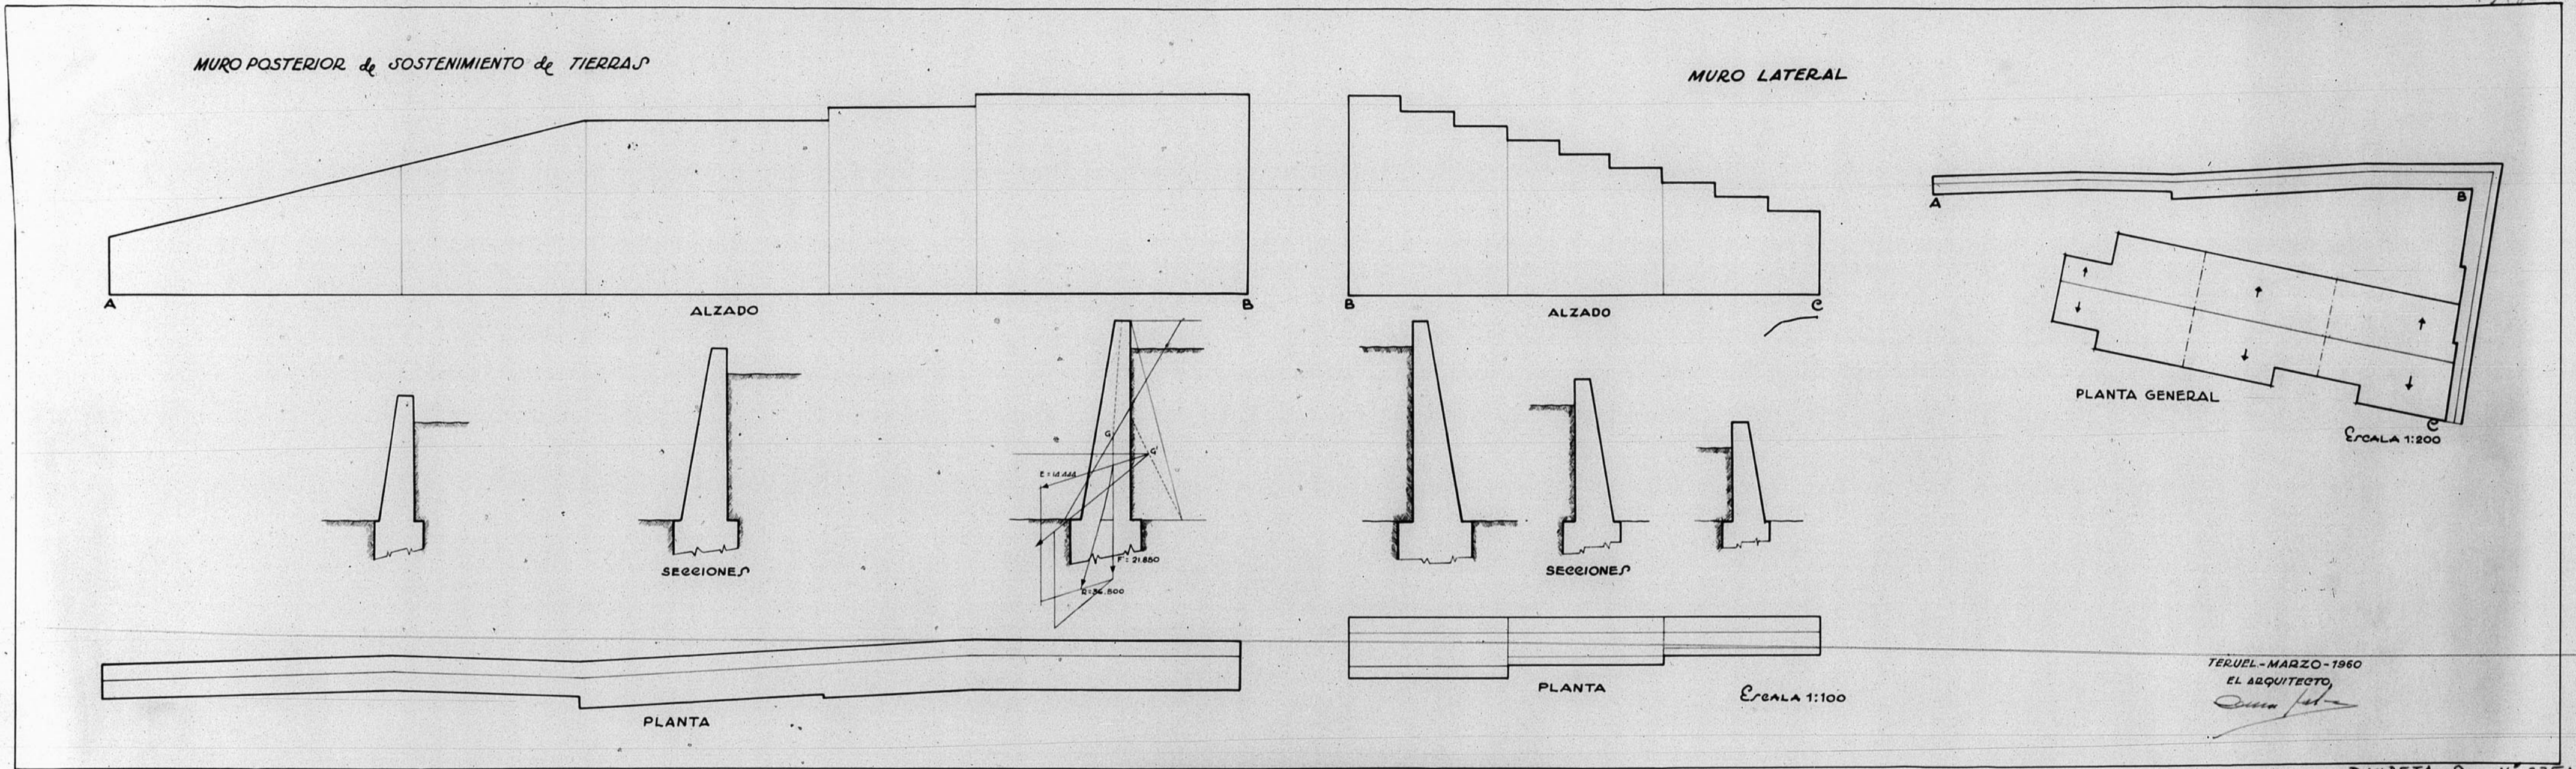

BANDEJA 9 - N° 275A

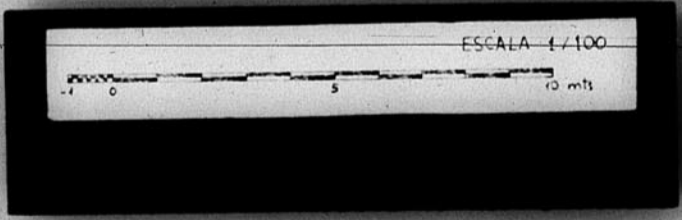

MINISTERIO DE LA VIVIENDA
 DIRECCION GENERAL DE ARQUITECTURA
 DELEGACION DE TERUEL

PROYECTO
*Urbanización del solar para
 grupo de tres casas de Labradox
 en*
 CONCURSO-BARRIO de TERUEL

BANDEJA 9 - N° 275A