



13.304


13.304

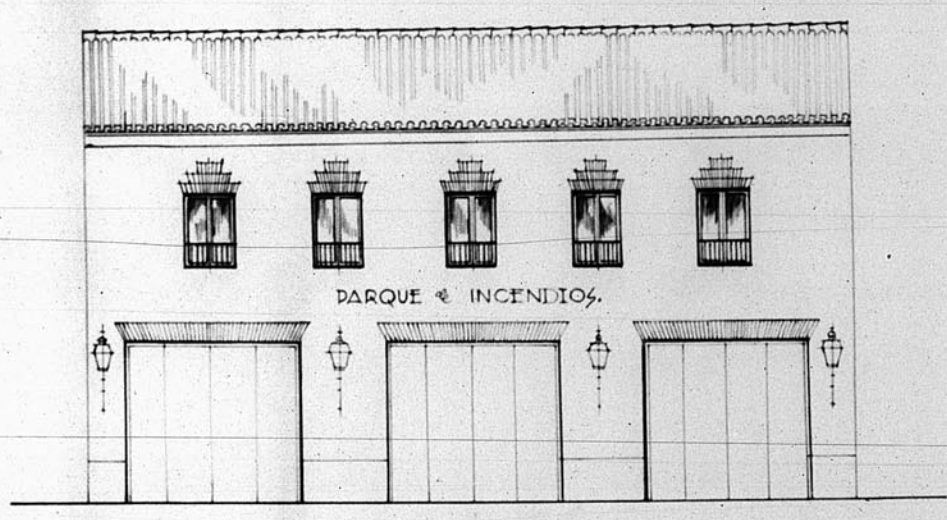


Fachada Ant.

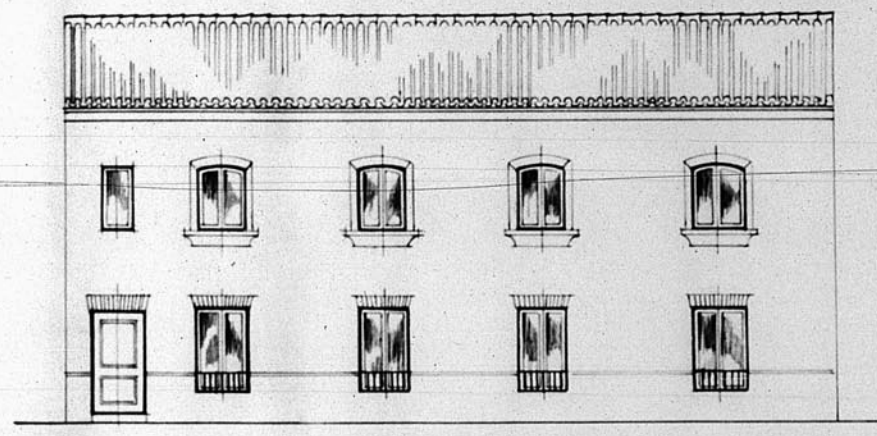

Fachada Posterior

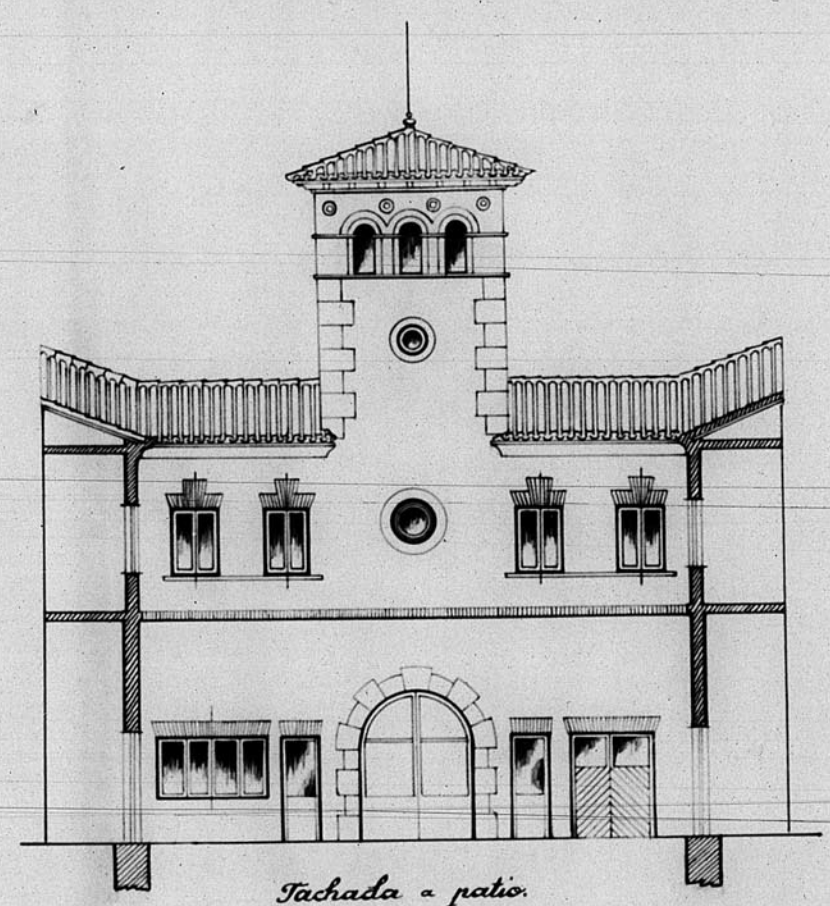

Fachada patio

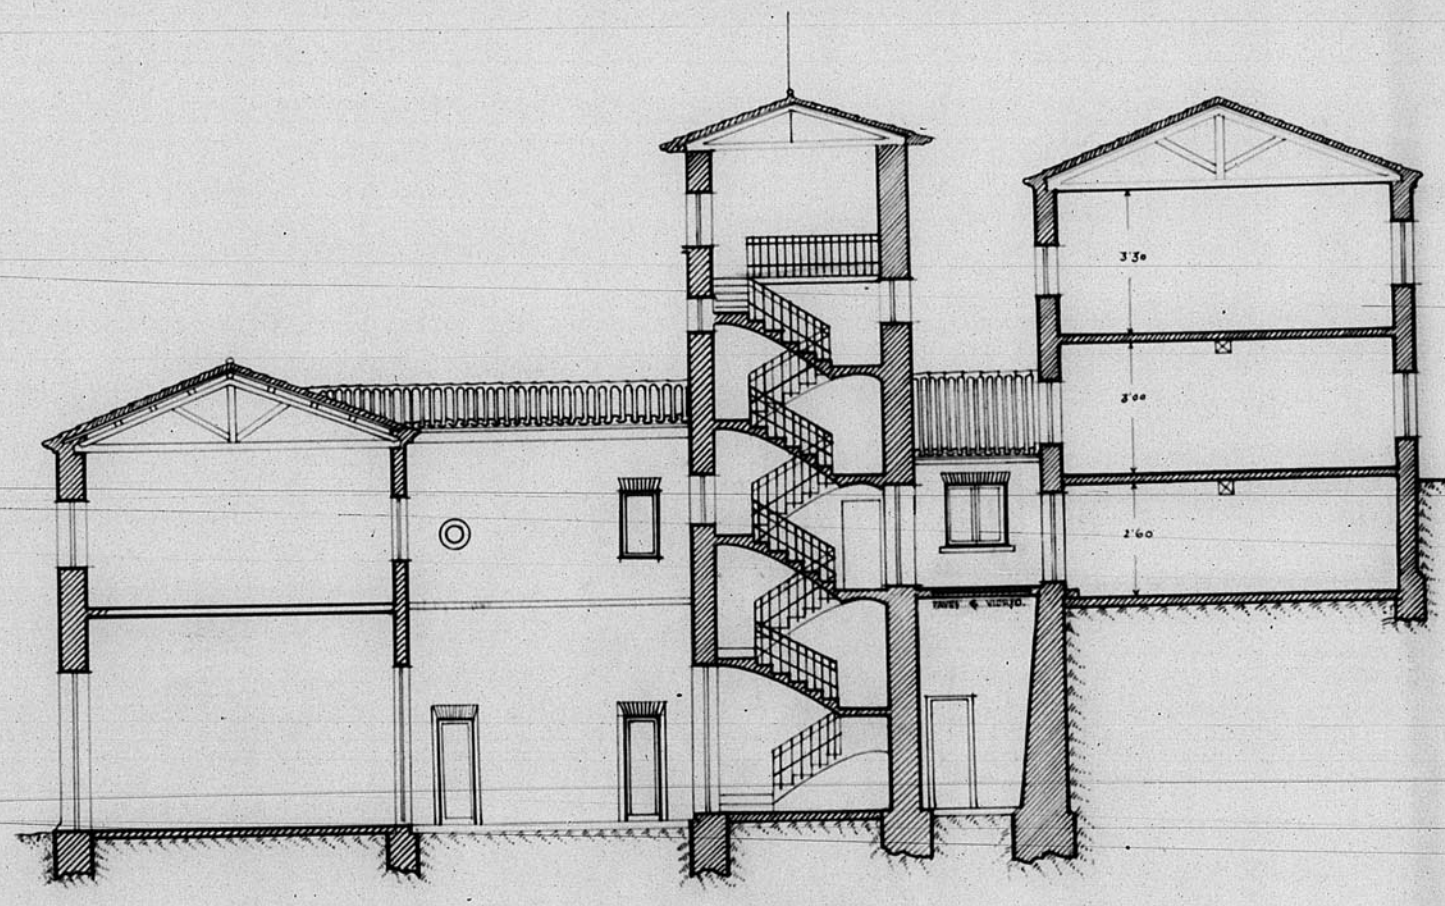

Sección

Dirección General de Regiones Devastadas
Oficina de Proyectos de la
Región Aragonesa

Localidad: Teruel. P.º
Ayuntamiento: Parque & Bomberos.

Plano: Escala:
Fachada: 1:100.
Sección: "

V.º D.º
El Arquitecto Jefe,
Teruel Noviembre 1943
El Arquitecto
[Signature]

Modificaciones

Vistas

626

