


13.233

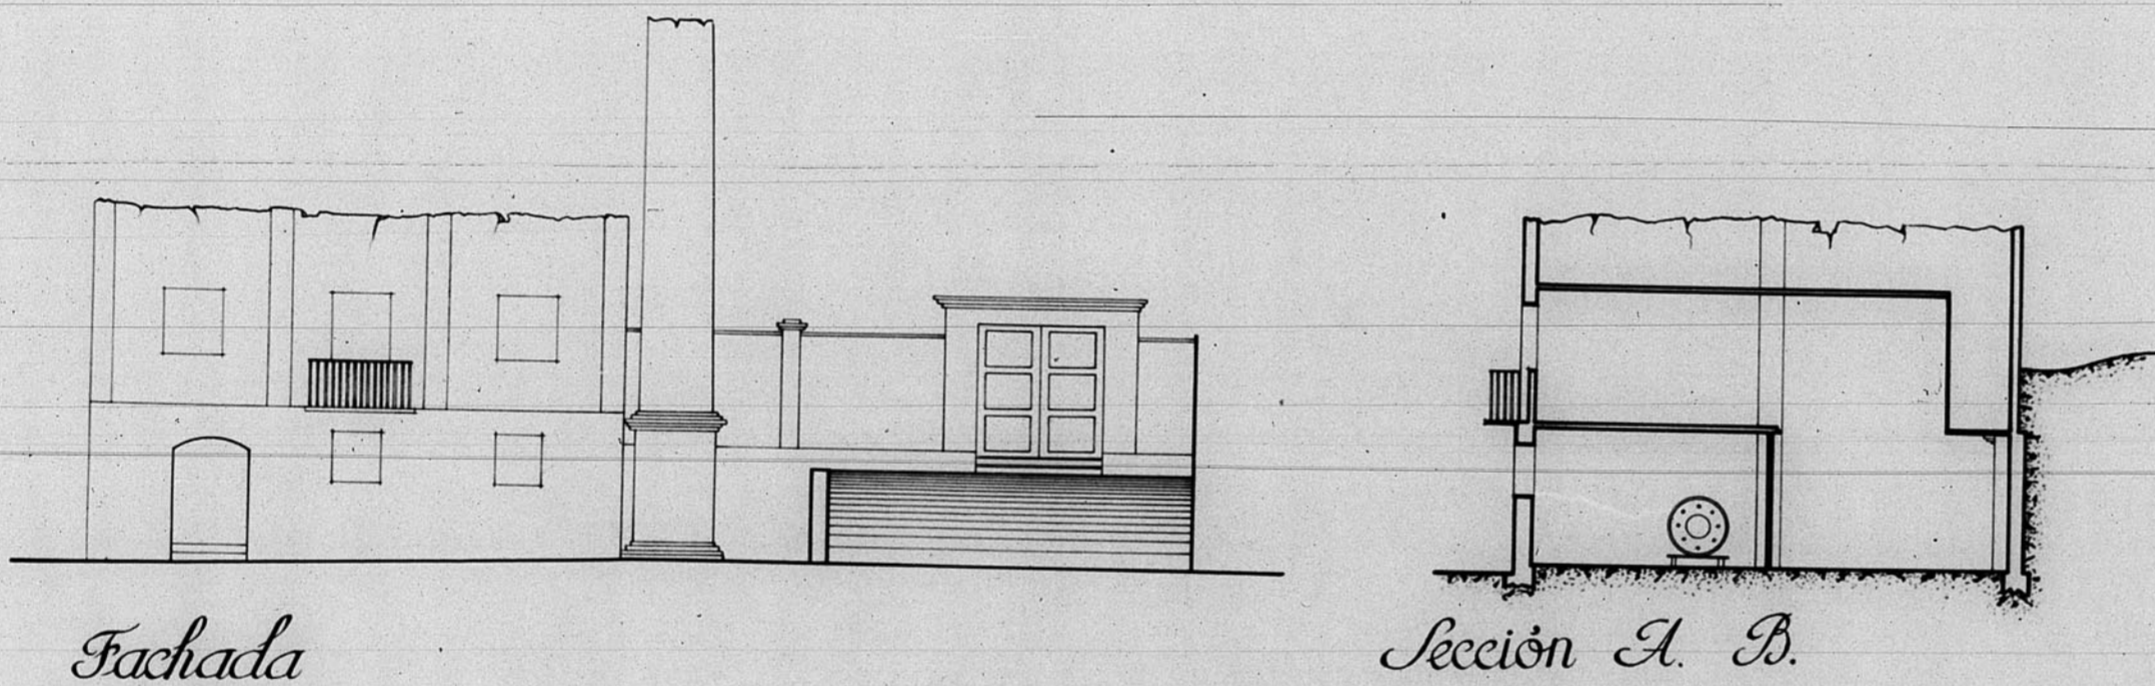

Fachada

Sección A. B.

13.233	
Dirección General de Regiones Desvirtuadas Oficina de Proyecto de la Región Aragonesa	
Localidad	In. Teruel
Acunto,	Estado actual del Lazareto del Hospital provincial.
Plano	Escala
Fachada Sección A. B.	1:100.
1943 El Inspector Jefe	Teruel - Septiembre de 1944. El Arquitecto, <i>José Mafuente</i>
Modificaciones	
Varios	

698

