



13.376

B-4 u = 112


# Pararela para la Rambla de Villanueva

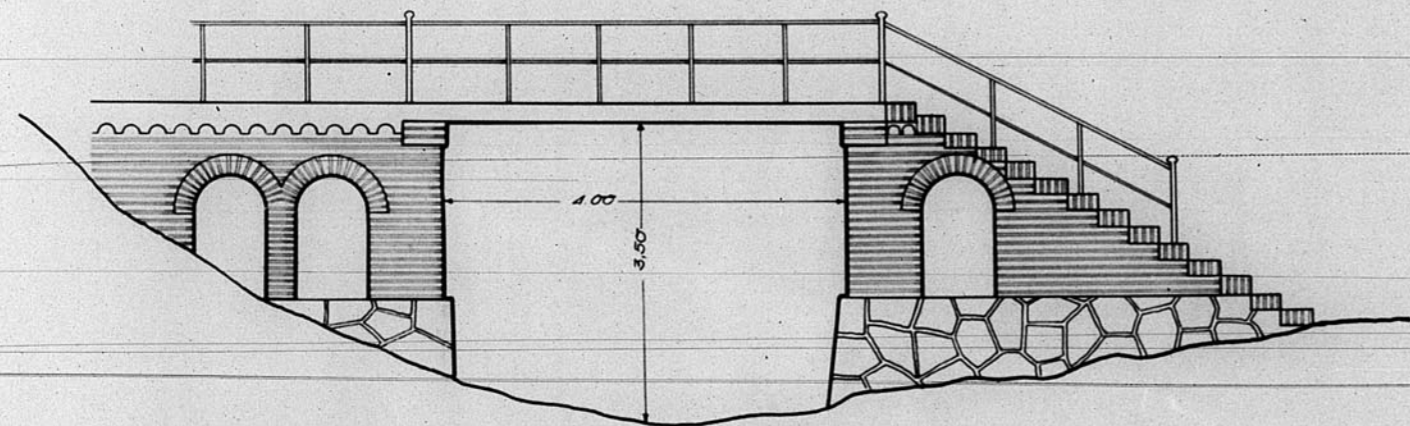


Alzado

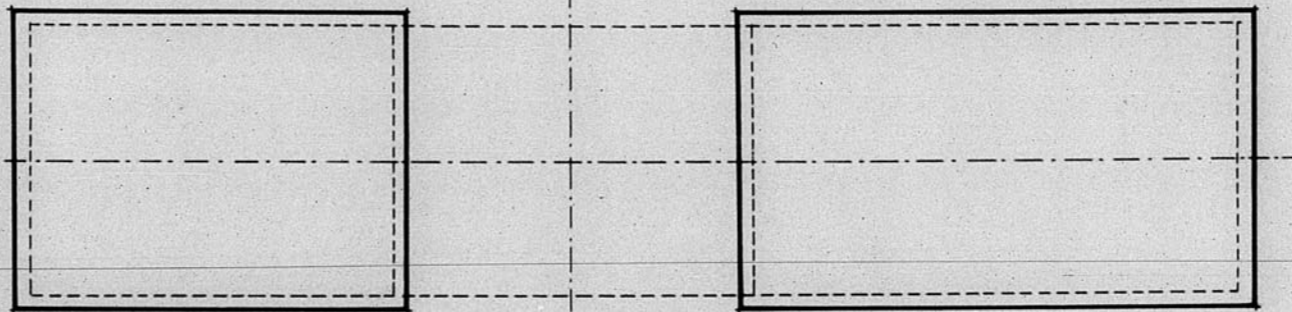

Cimientos

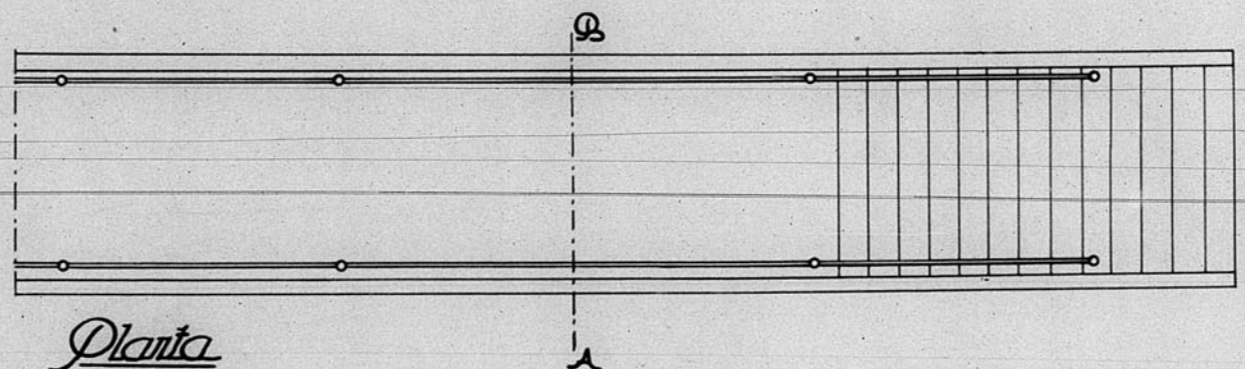

Planta

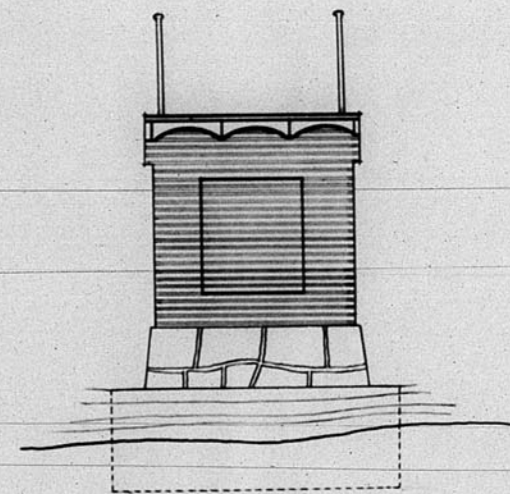

Sección A-B

ESCALA 1:50  
 Teruel - Mayo - 1949  
 El Arquitecto,

*San Juan*

ARCHIVO DE LA COMARCA DE  
 TERUEL  
 BANDEJA N.º 9 RELAJON N.º 171

