

EDIFICIO PARA AUDIENCIA


E S C A L A 1:100

(Ahora NUEVAS JEFATURAS)

BANDEJA 4 nº 109 12.379

TERUEL

12.379.

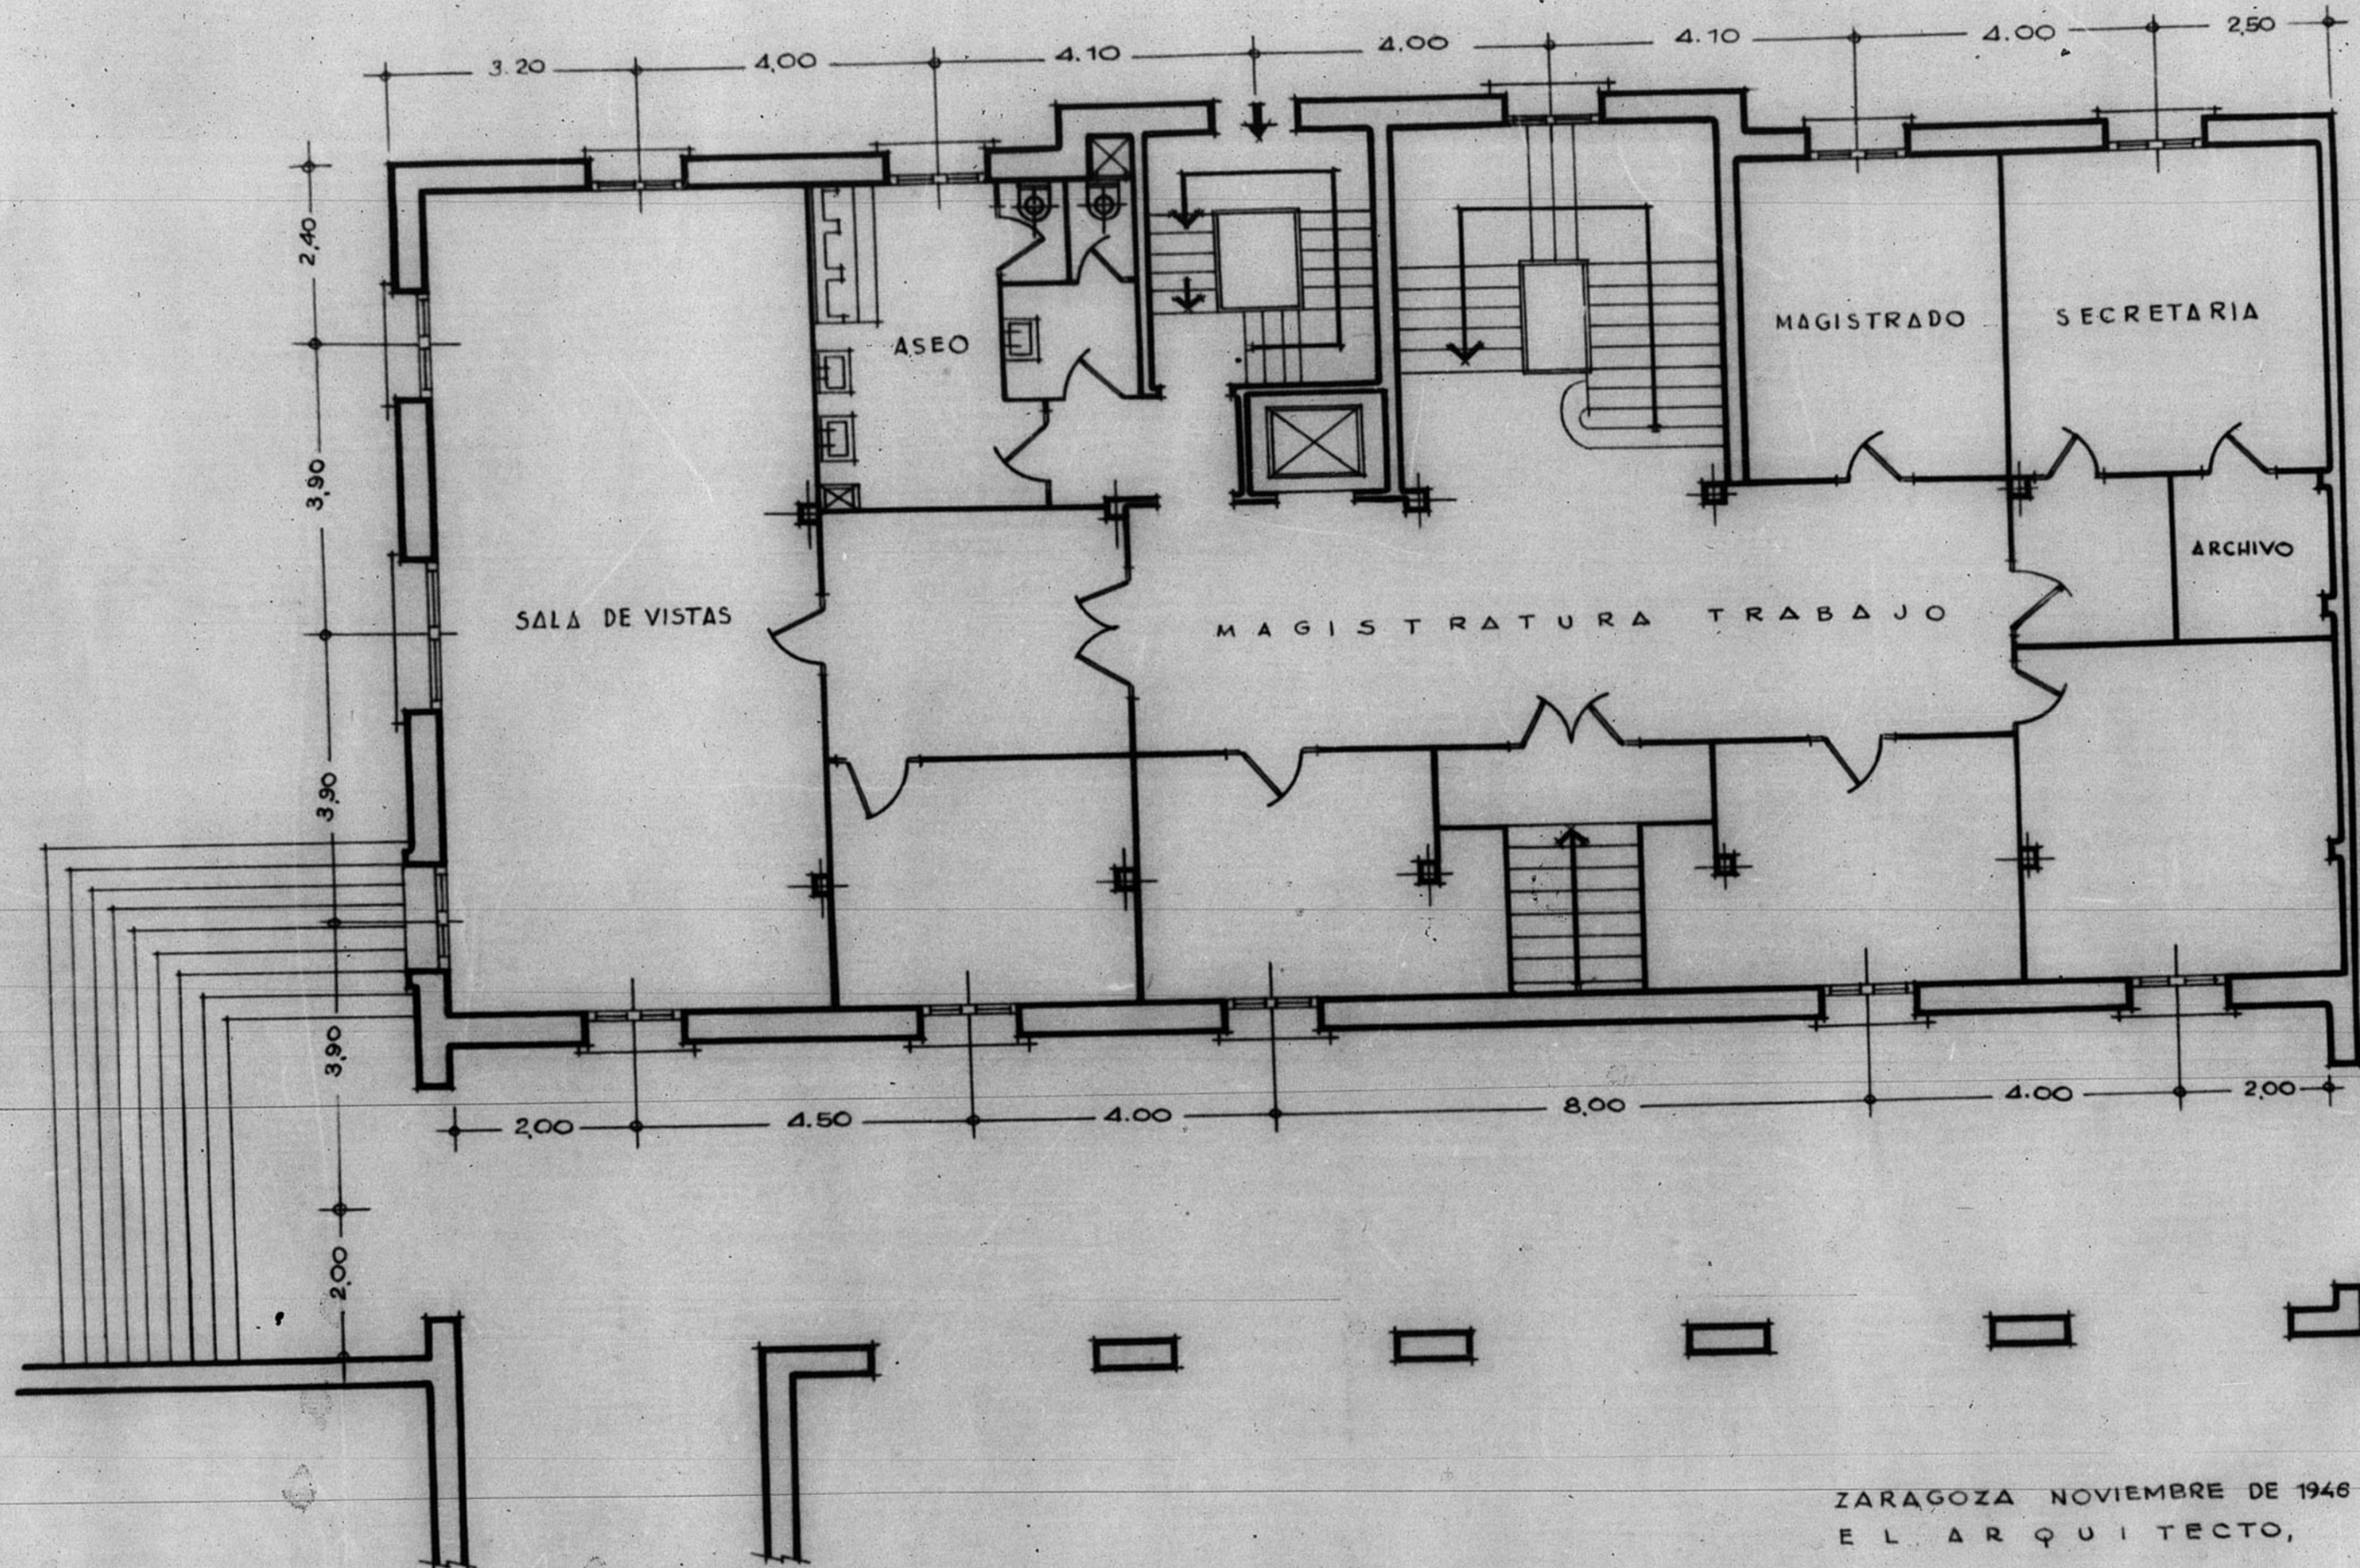

ZARAGOZA NOVIEMBRE DE 1946
E L A R Q U I T E C T O,

SEMI-SOTANO

ARCHIVO DE LA COMARCA DE
TERUEL
BANDEJA N.º 10 PLANO N.º 360

ESCALA 1/100

