


13.082

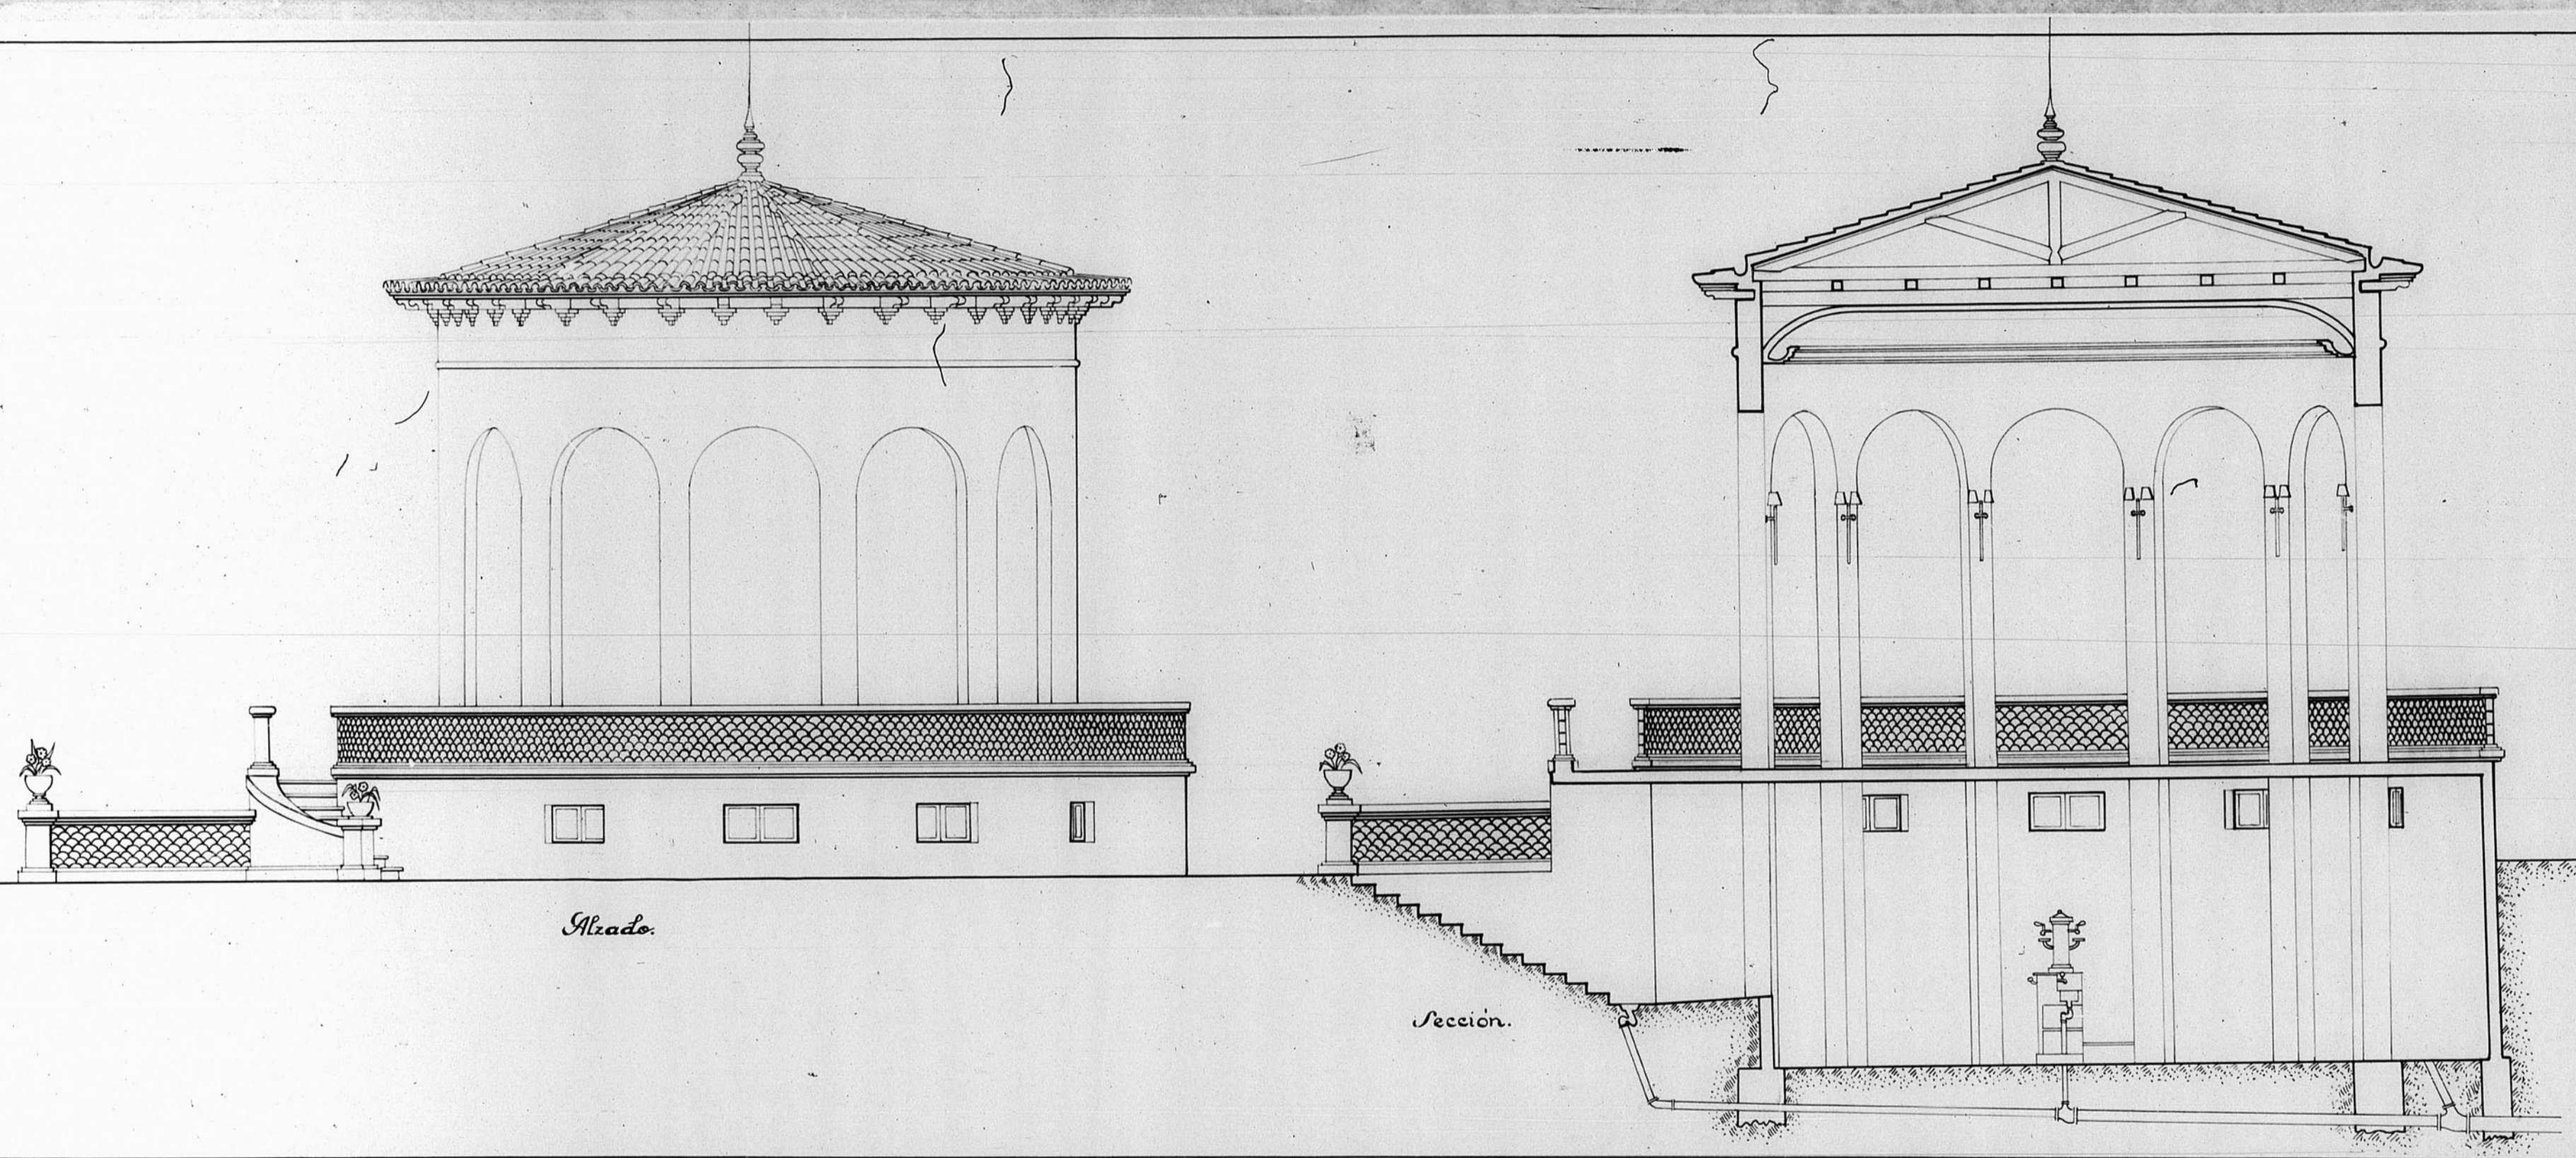

Dirección General de Regiones Devastadas
 Oficina de Proyectos de la
 Región Aragonesa

Localidad: Teruel
 Proyecto: Kiosco para la musica en la Glorieta

Planos	Escalas:
Alzado	1:50.
Sección	1:50.

1.º B.º
 El Arquitecto Esf. Teruel Enero 1942.
 El Arquitecto
[Signature]

Modificaciones:

Visulas:

JUNTA DE CON...
 DE TERUEL
 Número de... 151

