




Alzado principal

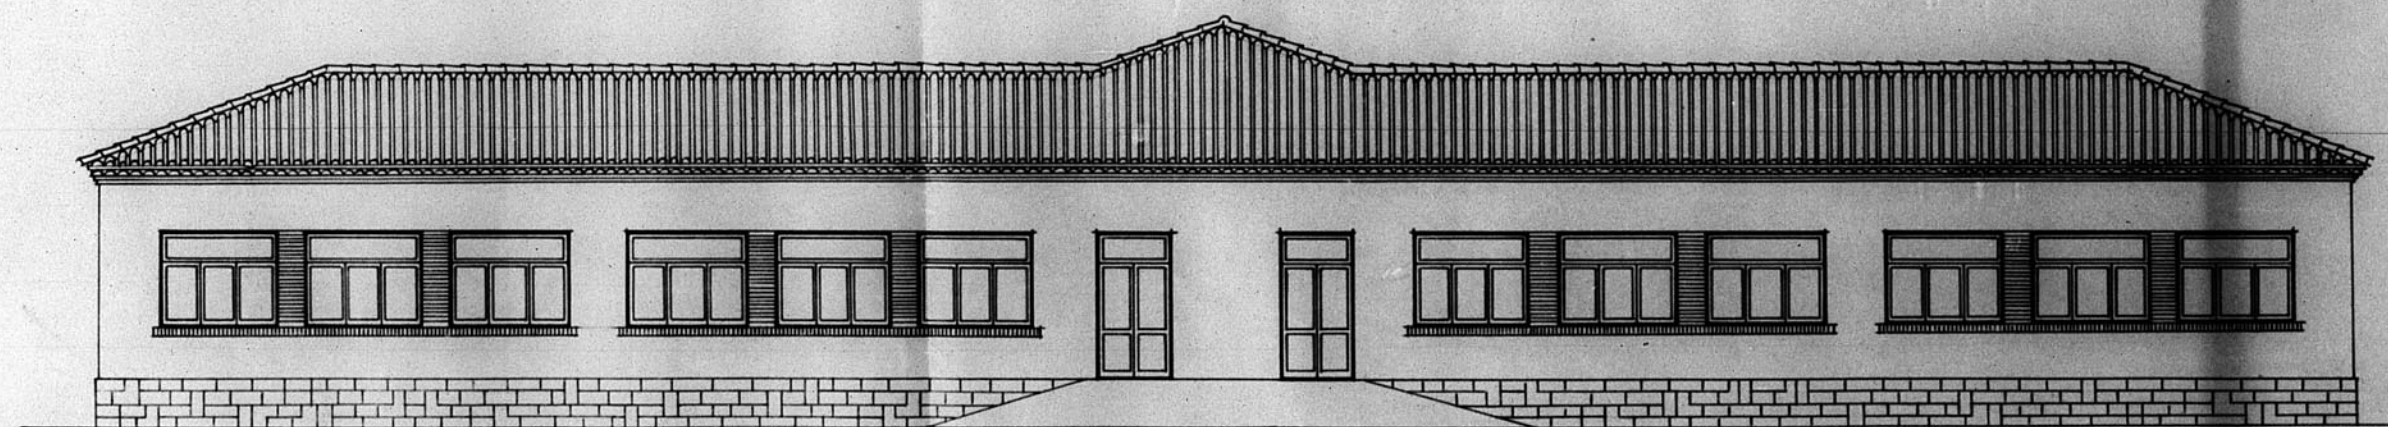

Alzado posterior



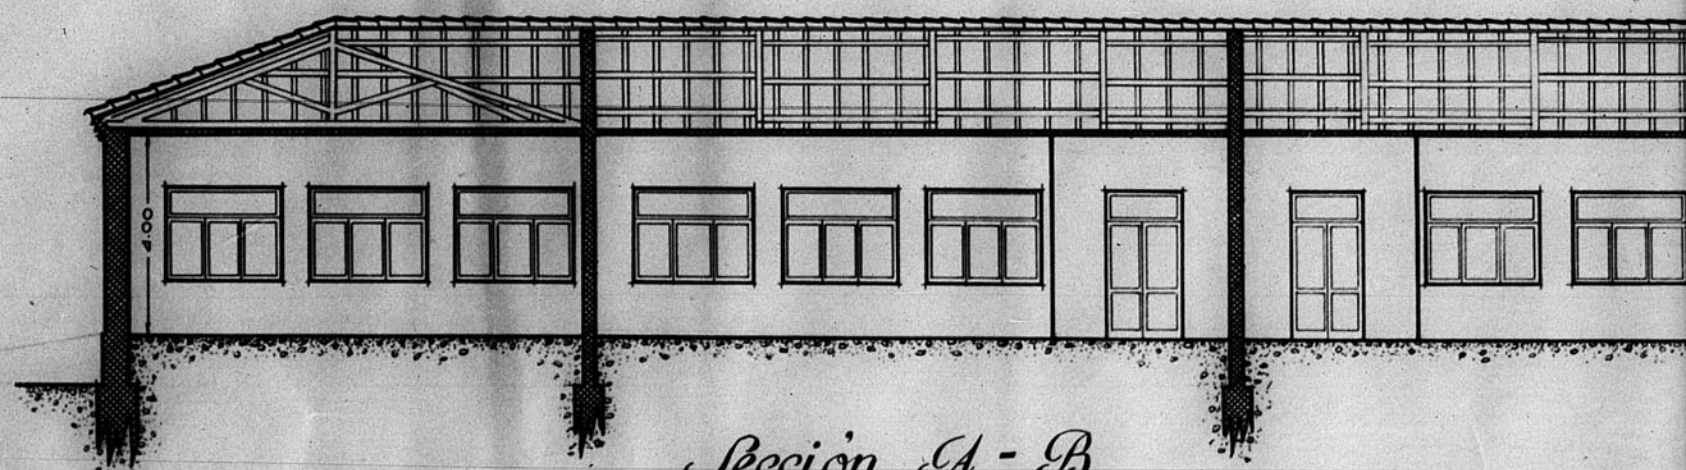


Sección A-B

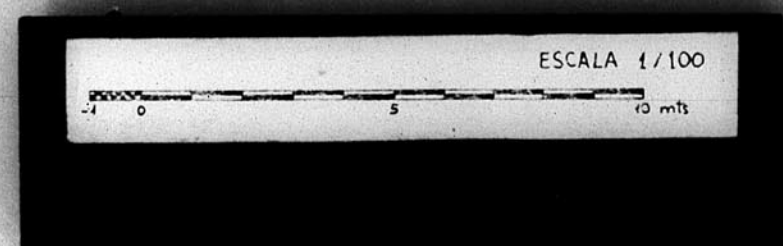

13532

13-4/4325

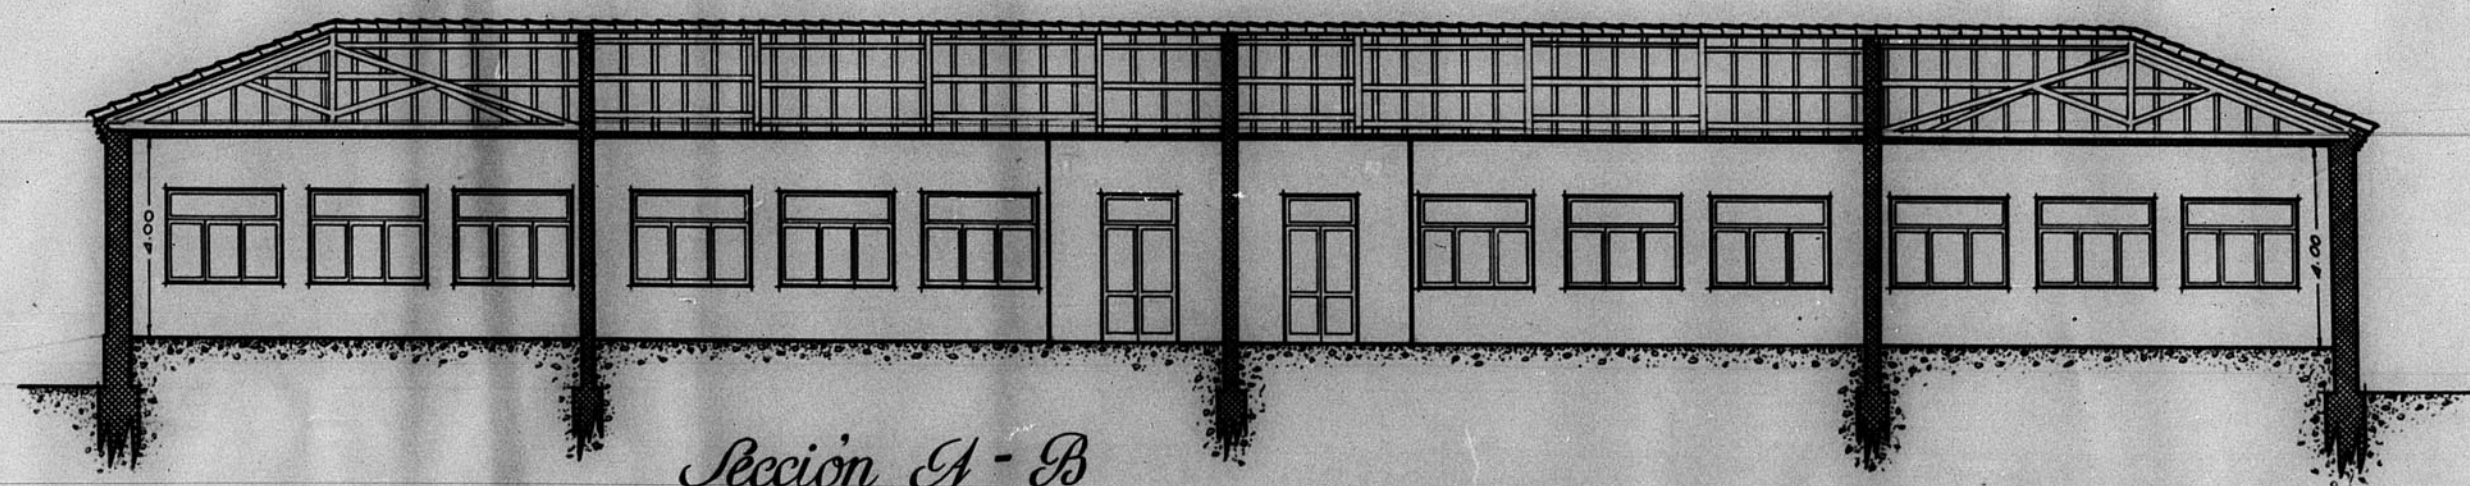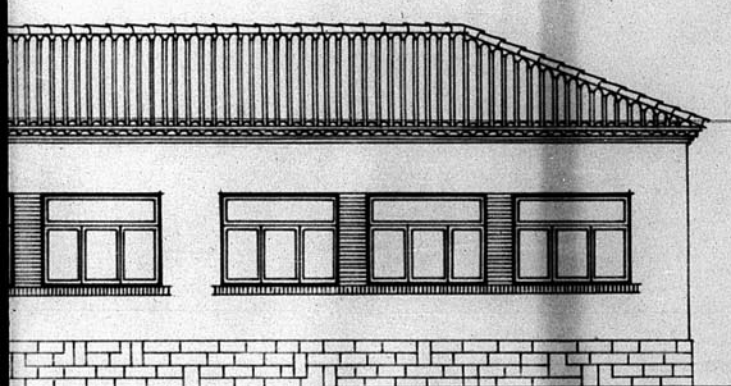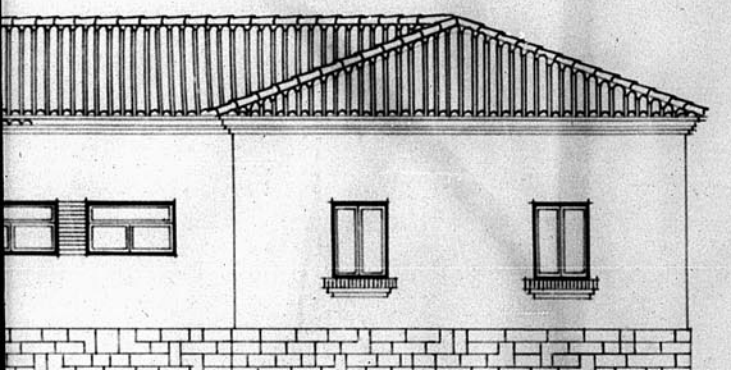

Sección A-B

13532 Dirección General de Regiones Devastadas Oficina de Proyectos de la Región Aragonesa.	
Localidad, Arunto,	Albarracín Escuela unitaria doble
Plano Alzado principal " posterior Sección A.B.	Escala 1:100 " "
1946 El Inspector Jefe	Teruel. Enero 1946 El Arquitecto <i>[Signature]</i>
Modificaciones	
Visados	
ARCHIVO DE LA COMARCA DE TERUEL BANDEJA N.º 2 PLANO N.º 41	