

13512

6

ADICIONAL AL PROYECTO DE URBANIZACION PARCIAL AL- REDEDOR CATEDRAL EN ALBARRACIN-TERUEL


PLANOS

C O N T I E N E:

- HOJA Nº 1.- PLANTA DE CIMIENTOS Y SECCION A-B
- HOJA Nº 2.- ALZADO ESTE Y SECCION E-F
- HOJA Nº 3.- SECCION C-D
- HOJA Nº 4.- ALZADOS NORTE, SUR Y OESTE
- HOJA Nº 5.- PLANTA DEL MIRADOR
- HOJA Nº 6.- EMPLAZAMIENTO

ESCALA 1:50

ARCHIVO DE LA COMARCA DE
TERUEL
CALLE V. G. L. 80

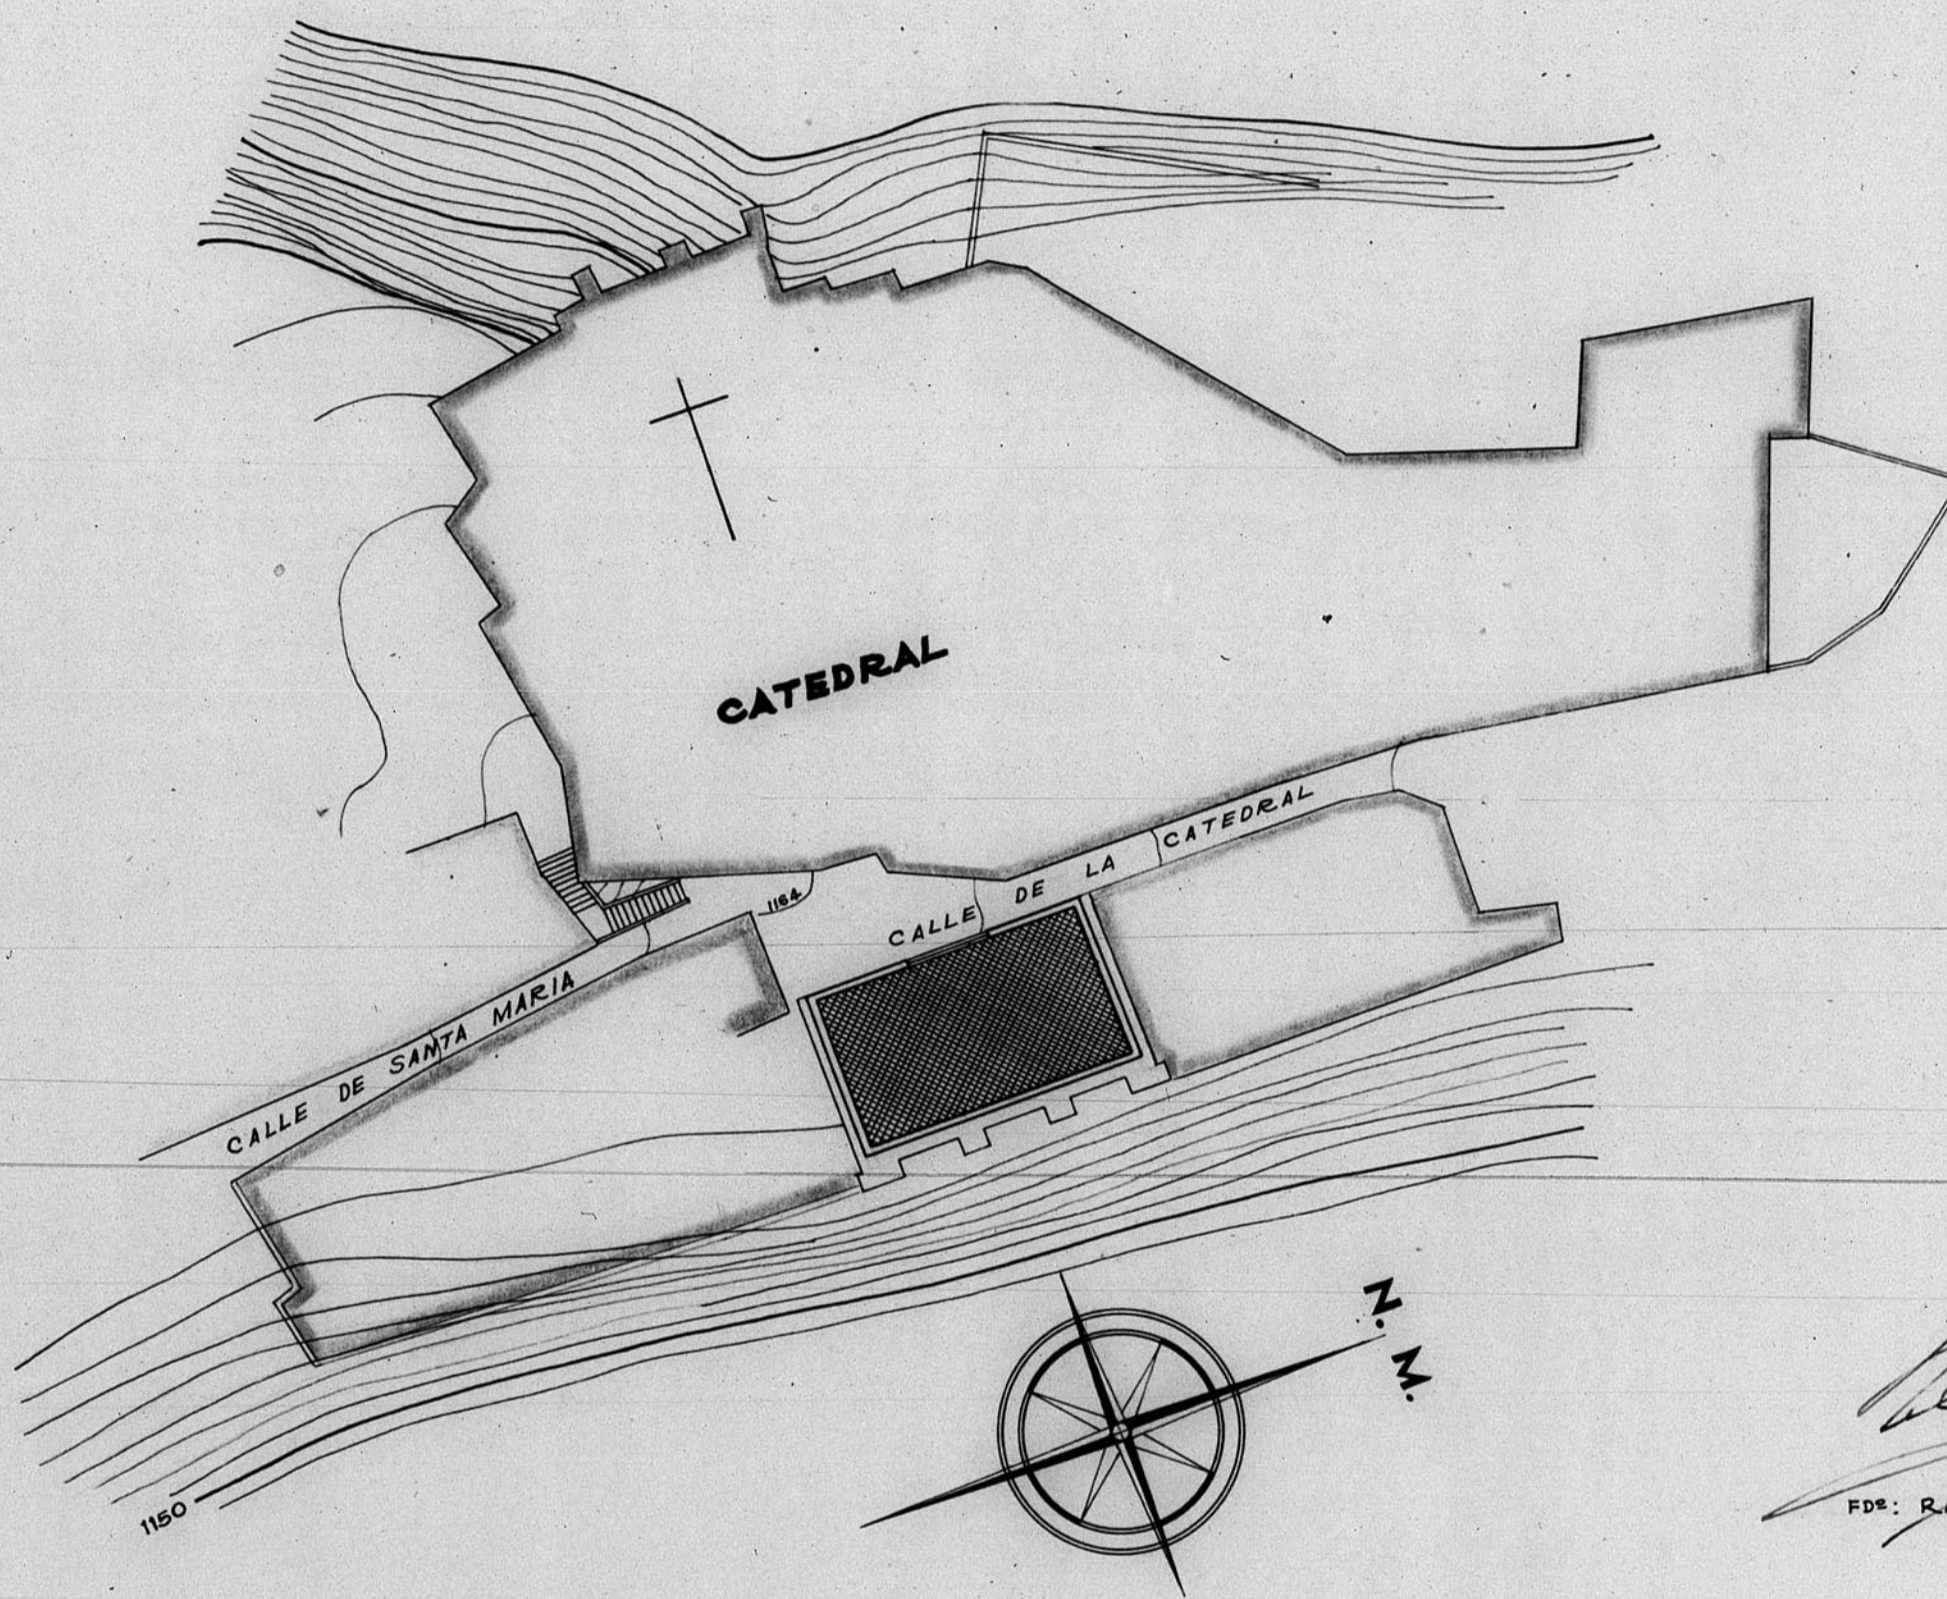

EMPLAZAMIENTO
E S C A L A 1:500

TERUEL, JULIO de 1957

EL INGENIERO

EL ARQUITECTO

FDS: RAMÓN ESCARTIN

FDS: CESAR JALÓN

ARCHIVO DE LA COMARCA DE
TERUEL
CANDEJA N.º 9 PL. 10 N.º 31

