
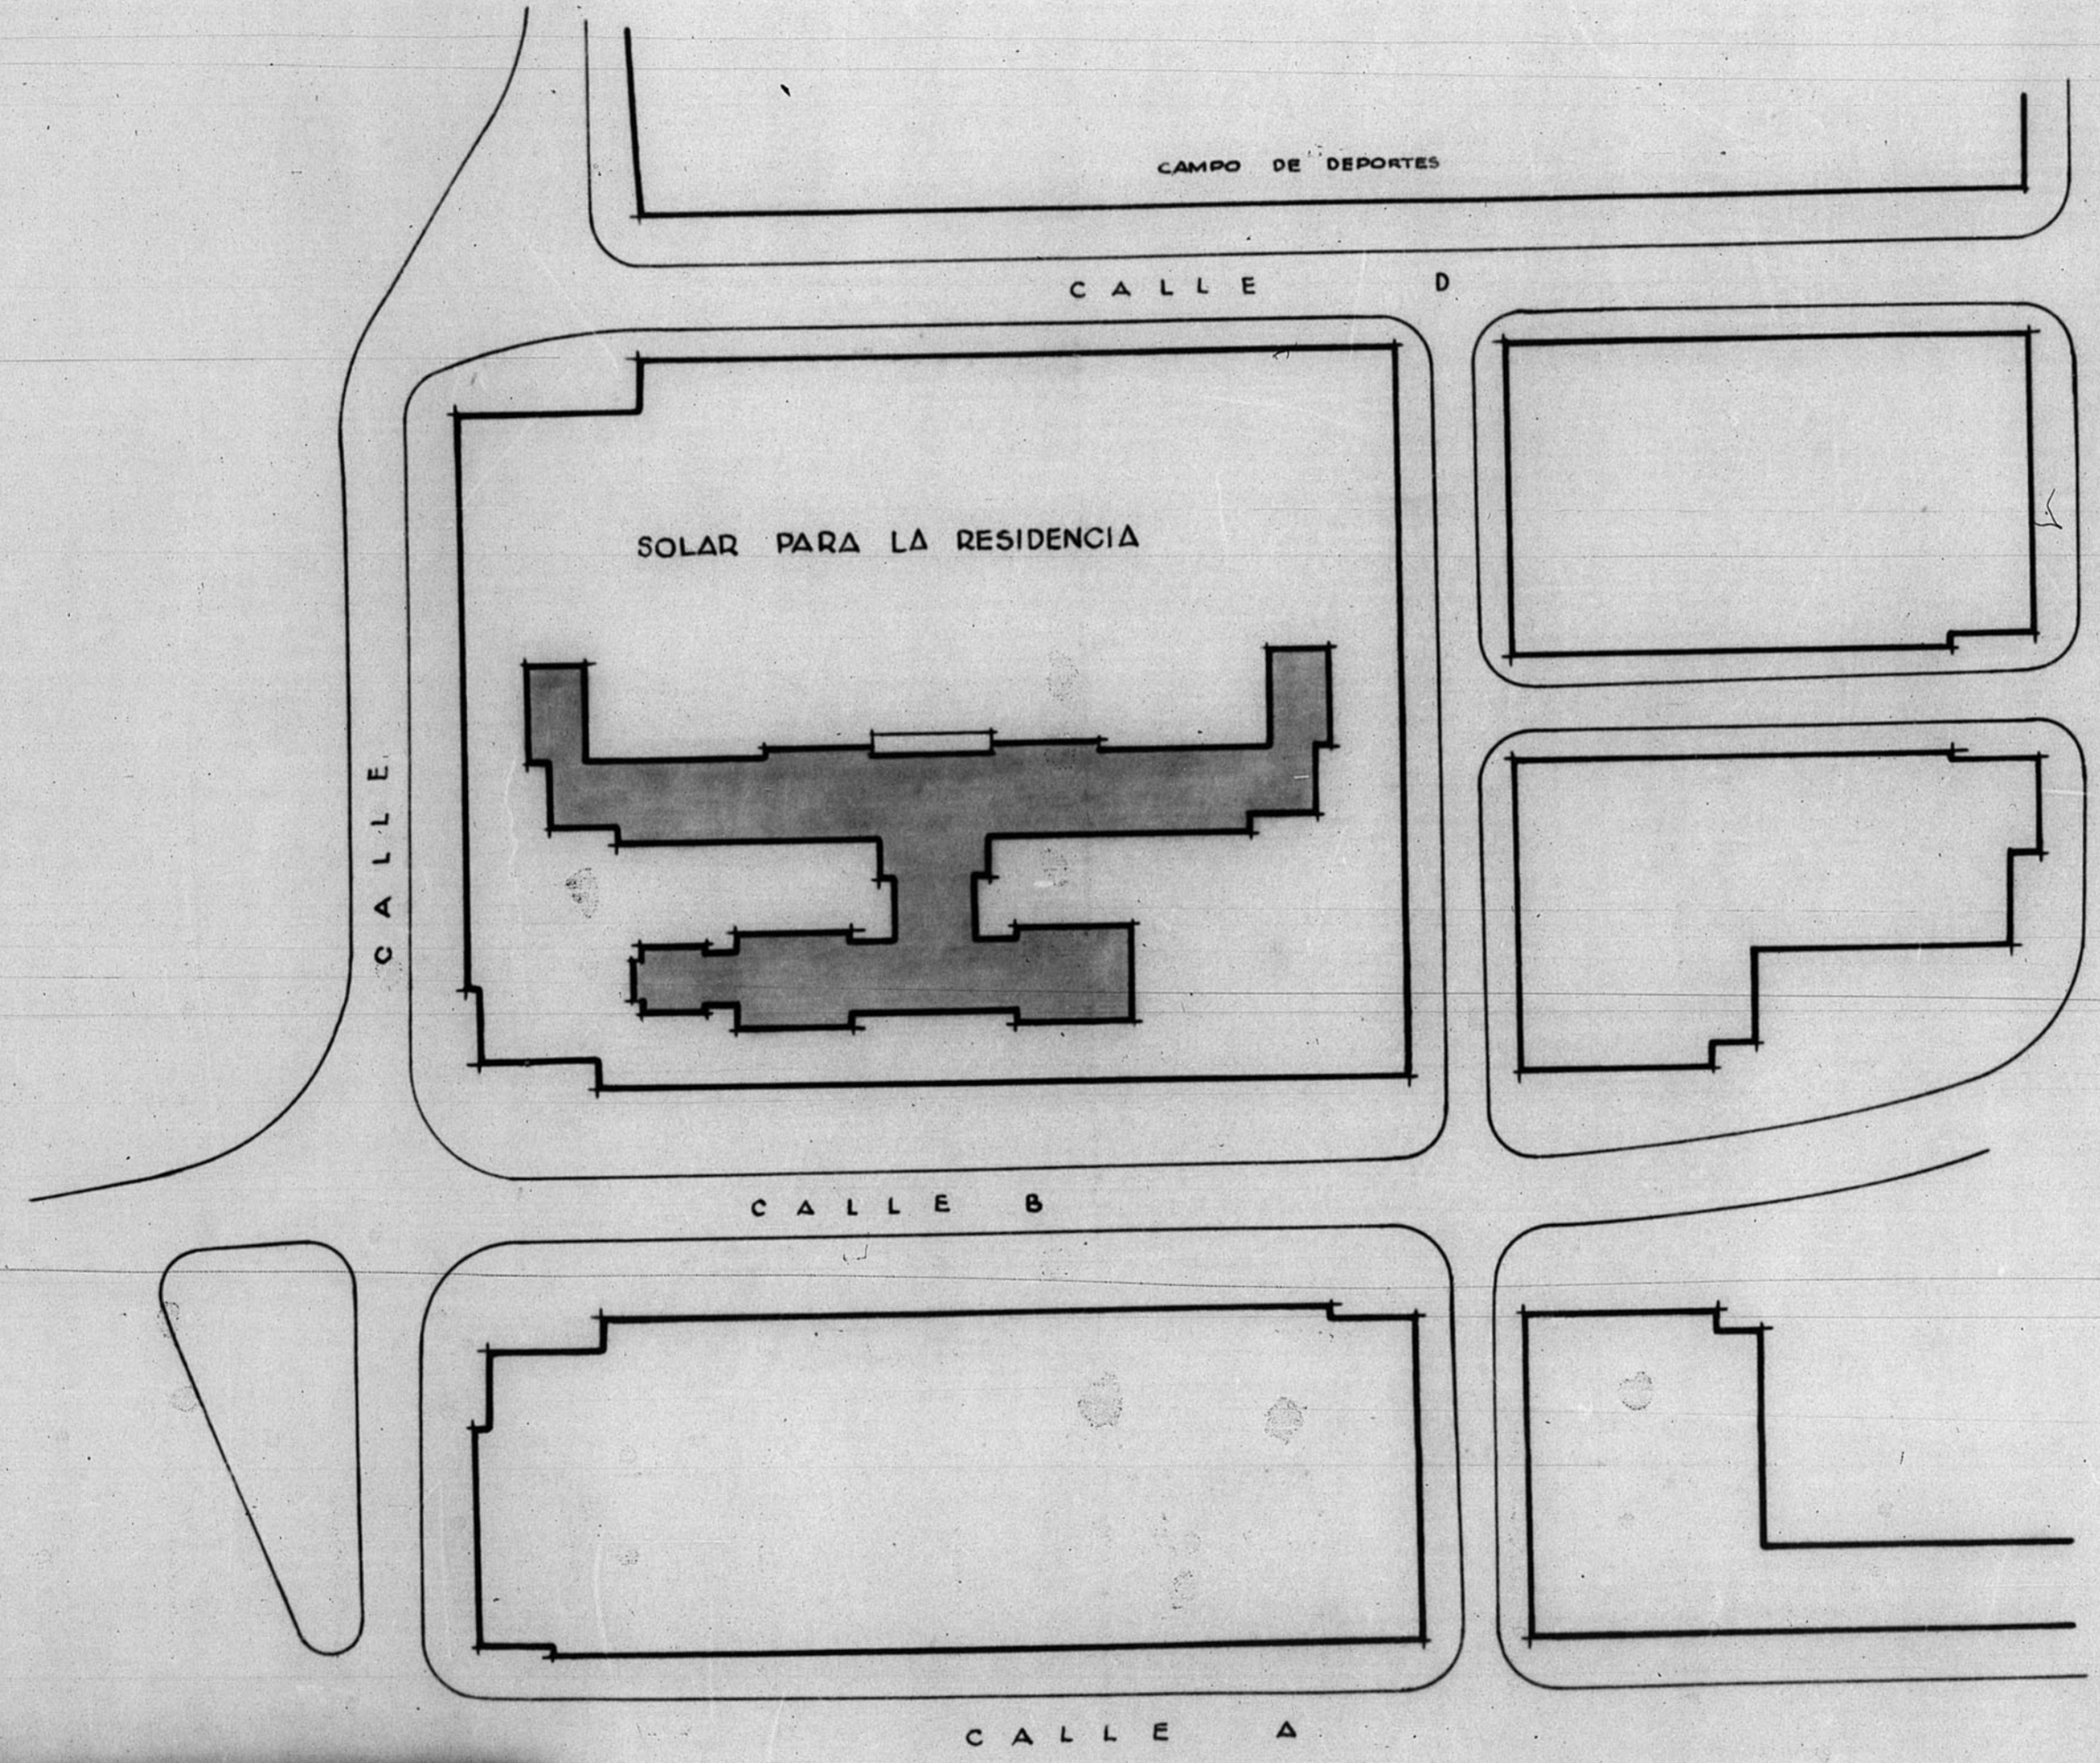



RESIDENCIA SANITARIA DE LA C.N.S.E. EN TERUEL

12.328

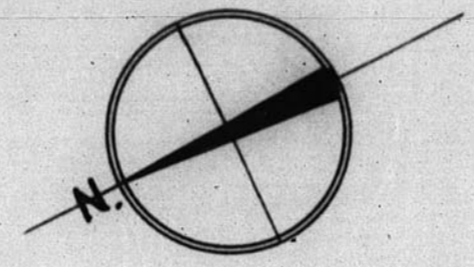

ESCALA 1:1000
 POR LA OFICINA DE ARQUITECTURA DE LA C.N.S.E.
 EL ARQUITECTO

ARCHIVO DE LA COMARCA DE
 TERUEL
 FOLIO N.º 10. LIBRO N.º 297

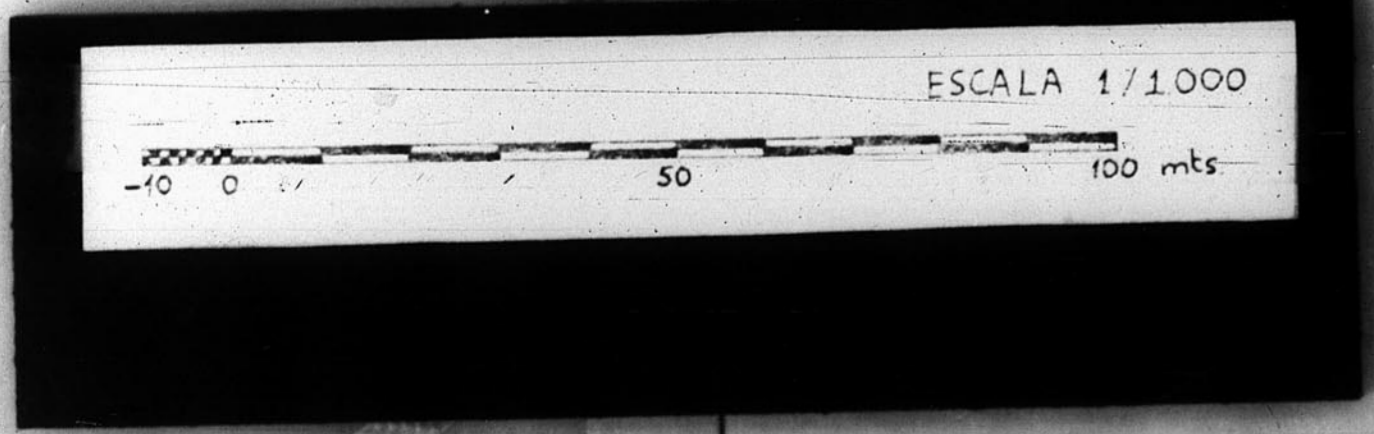

EMPLAZAMIENTO