


DETALLE CERCA DE CERRAMIENTO COLEGIO SADEL

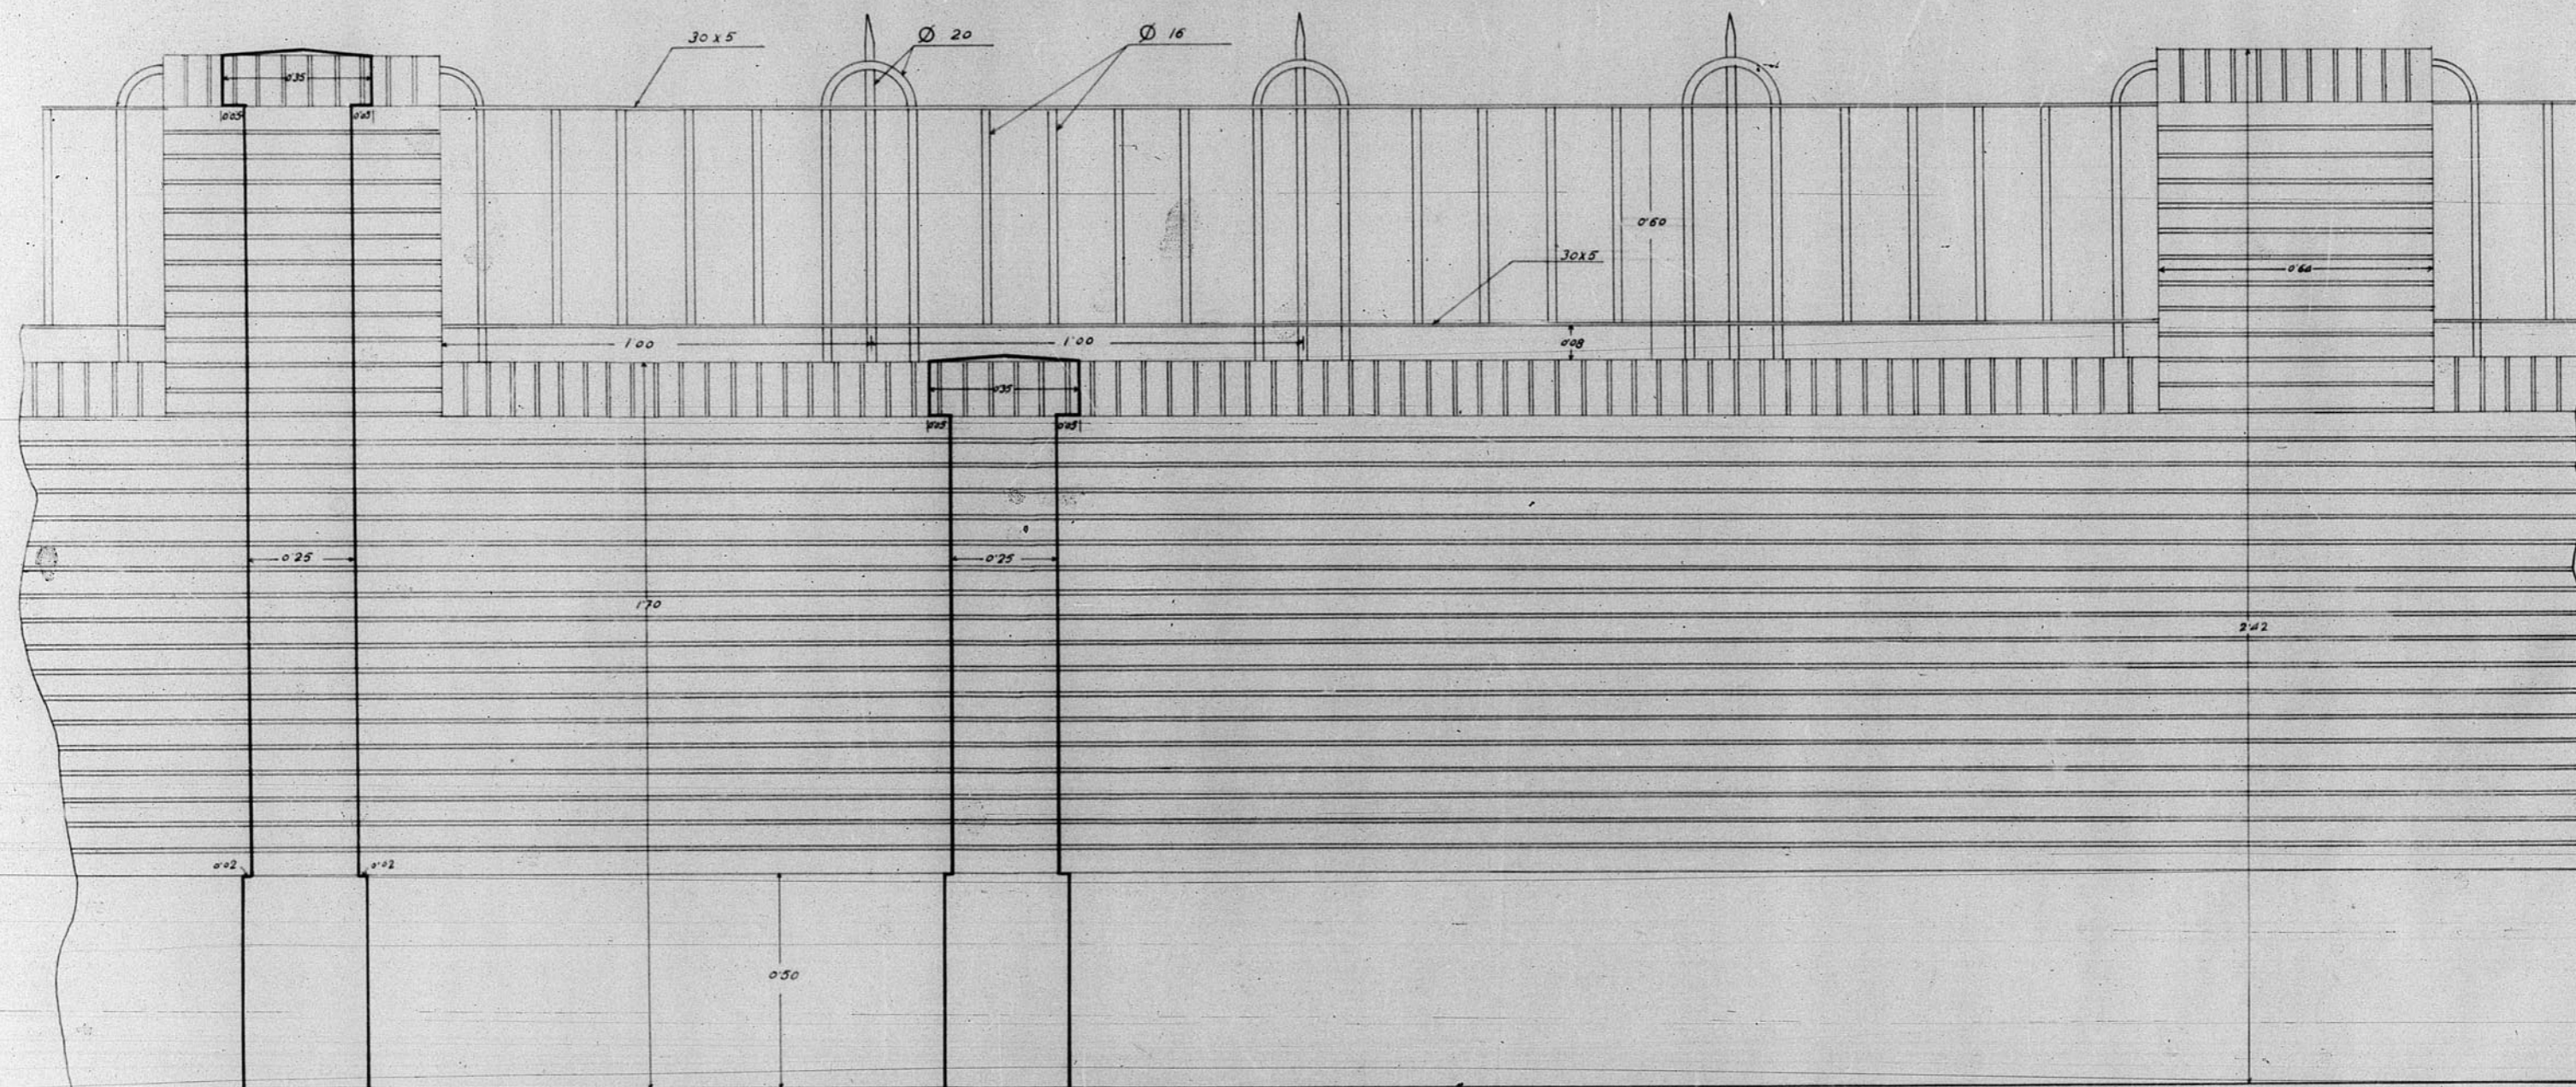

8-1-46 12329

12.329

ESCALA 1:10
TERUEL JUNIO 1946
EL ARQUITECTO

J. m. Fajuria

UNICAL DE
10 PLANO N.º 265

