12.808

Dirección General de Regiones Devastadas

Arquitectura

Proyecto de Colegio para las HH. Terciarias (S.A.D.E.L.) Teruel

Escala 1:200

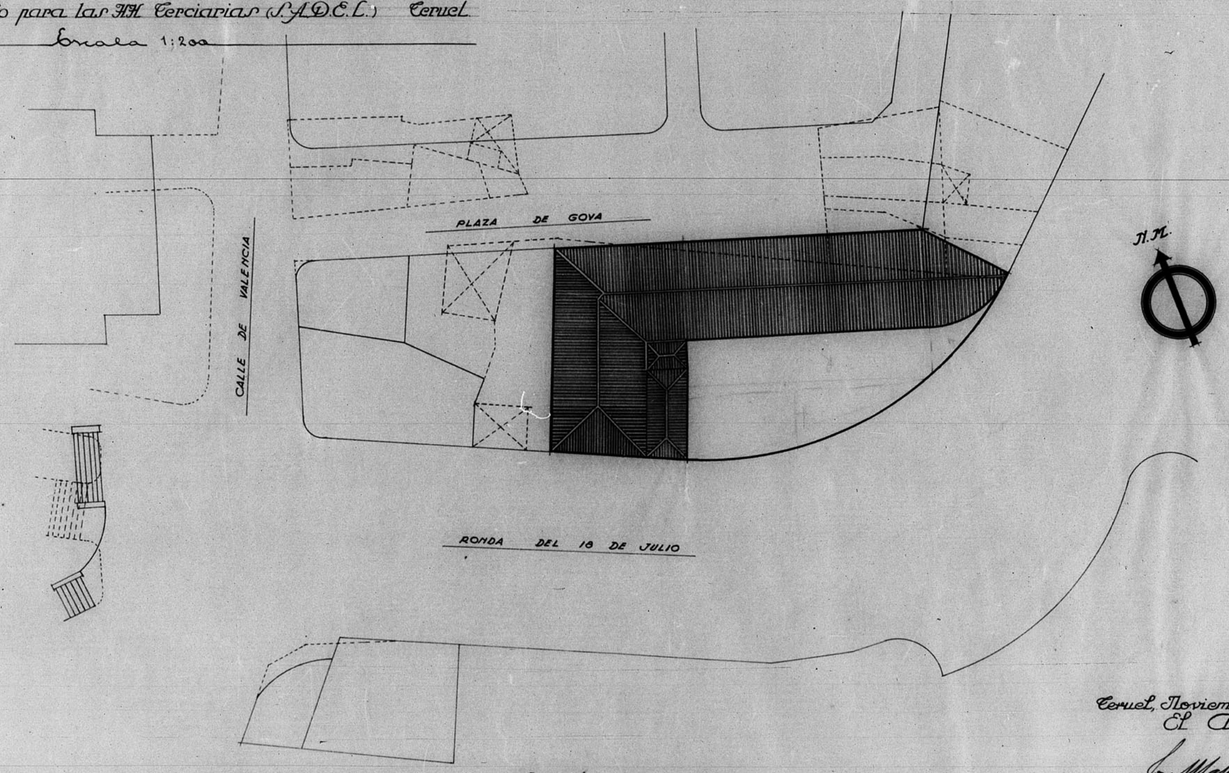

Emplazamiento

Teruel, Noviembre de 1940.
El Arquitecto,

José Maqueda Villalba

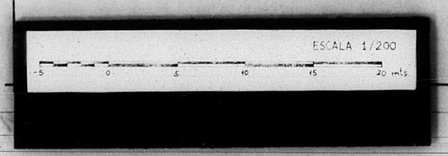

JUNTA DE CONSTRUCCION EN LA PROVINCIA DE TERUEL
Número de Archivo 195

GOBIERNO DE ARAGON